
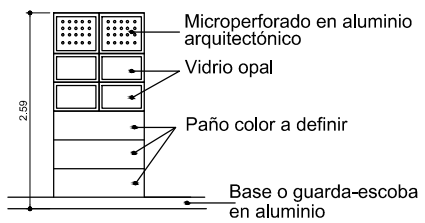



RESPONSABILIDAD SOCIAL Y BIENESTAR UNIVERSITARIO
PROYECCIÓN PLANTA SEGUNDO PISO

1 de septiembre de 2011


Esc: 1:125

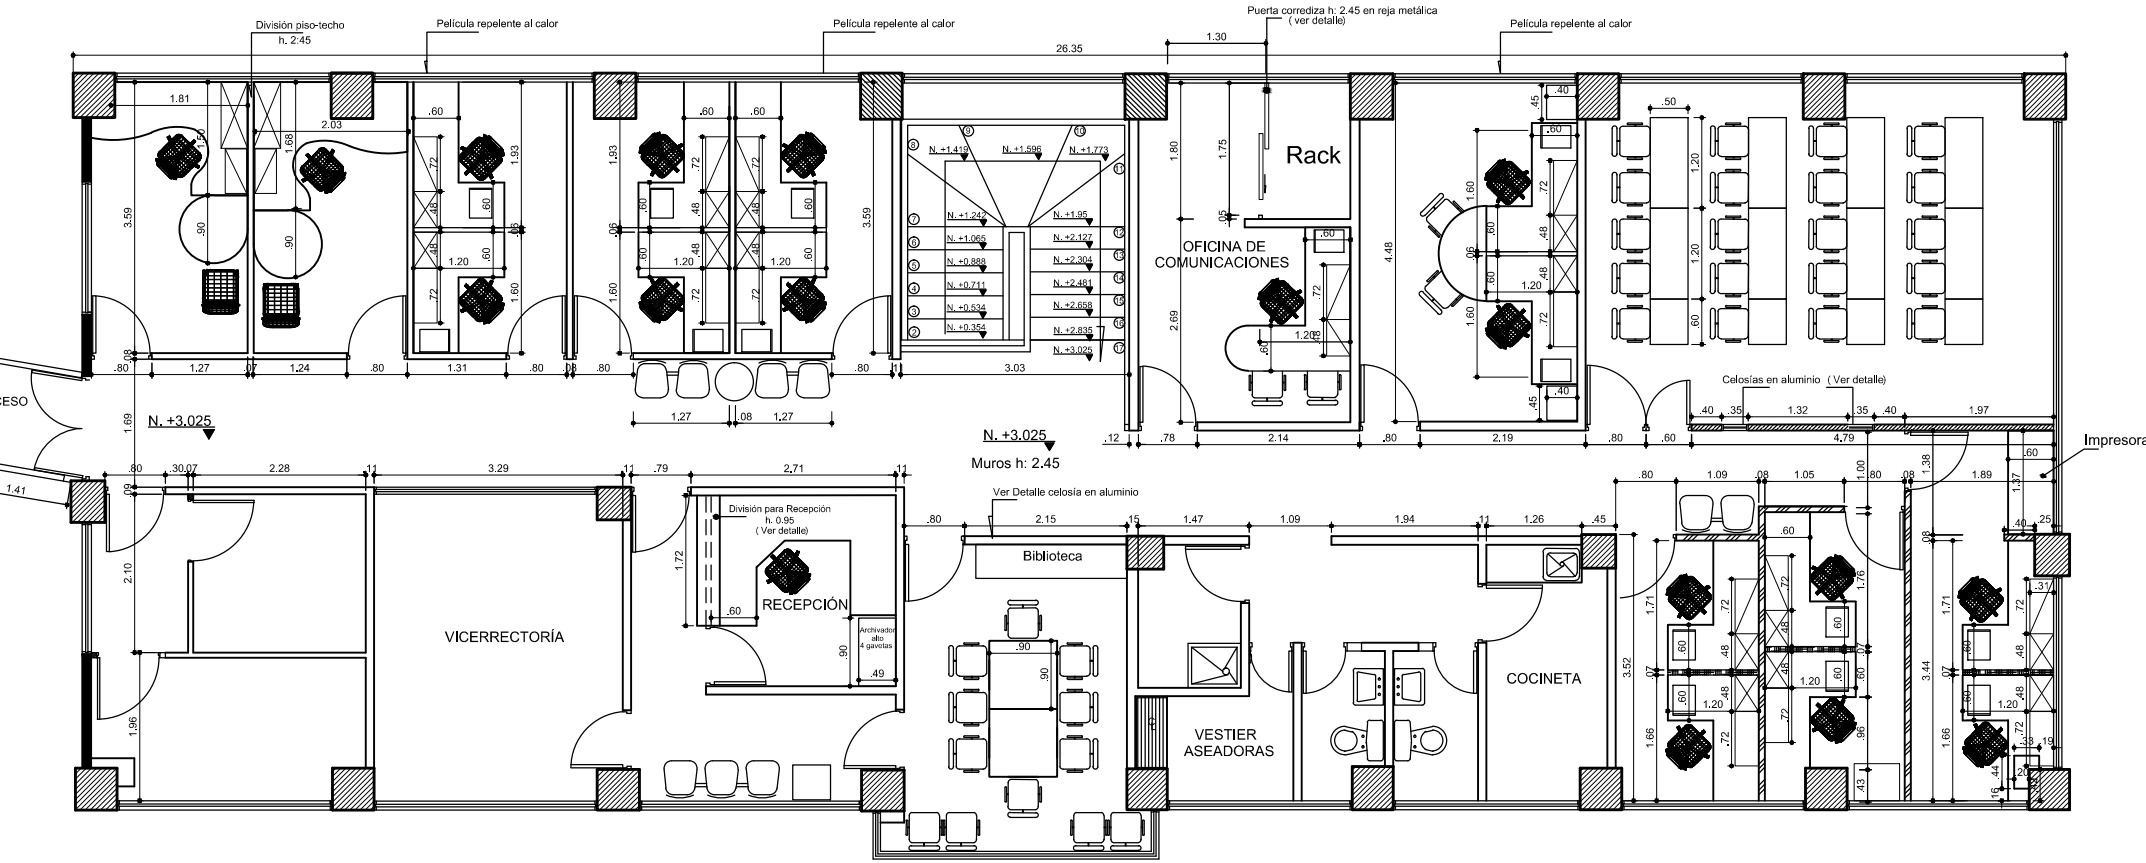


Detalle de División Modular

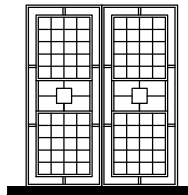

Puerta corrediza h: 2.45 x 1.75 en reja metálica varilla cuadrada N° 5 con chapa de seguridad y riel en la parte superior

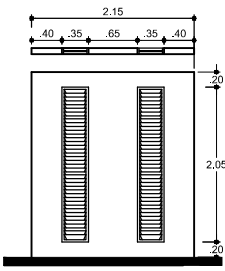

Detalle celosía en aluminio

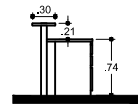

Detalle escritorio Recepción

NOTA:
Todas las divisiones de la reforma de este piso son en División Modular iguales al esquema del Primer Piso

CONVENCIONES	
	Muro en ladrillo
	Pared liviana existente
	Pared liviana con aislante acústico
	Pared liviana nueva
	Panel a media altura
	División piso-techo
	Gabinete
	Repisa

Un
Tex
de

PROYECTO:

Consultor:

Oficina Perceira:

Diseño Arquitecto:

OFICINA D
Arq. NORMA
Arq. VICTOR

Contiene:

PROYECC
ARQU
Y AMC

VICERR
RESPO
SOCIAL
UNIV

DIGITALIZÓ:
ADRIANA B

LOCALIZACIÓN:

ED

RESPO
SOCIAL
UNIV

APROBACIÓN:

ARQ. VI
ARI

Observaciones:

Fecha:
1 septie

Fuente:

Escala:
La