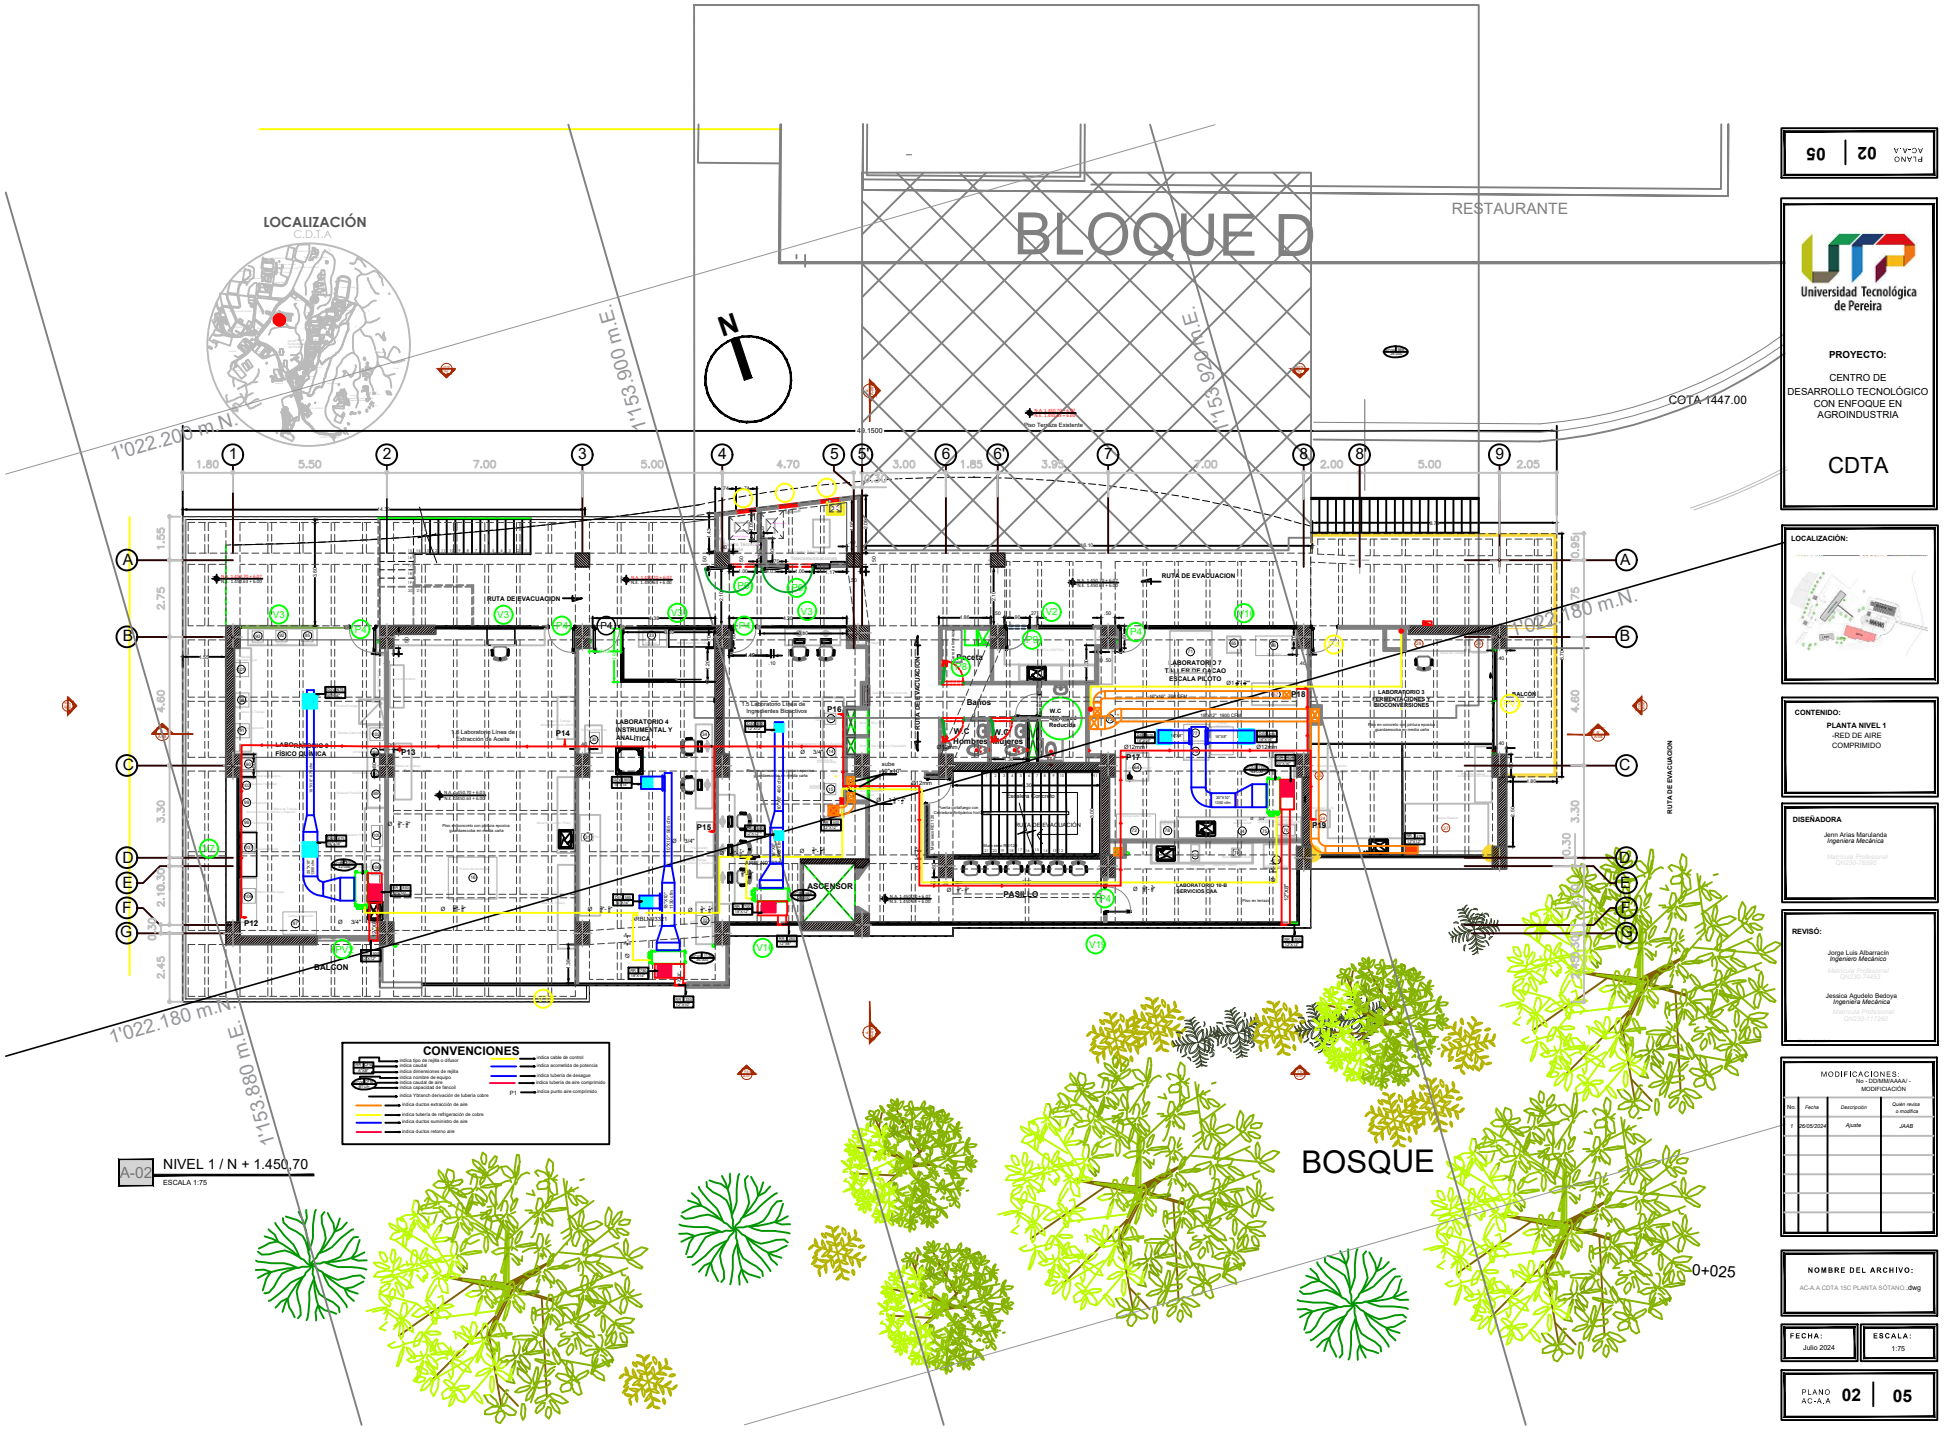

PLANO AC-A-A 02 | 05

Universidad Tecnológica de Pereira

PROYECTO:

CENTRO DE DESARROLLO TECNOLÓGICO CON ENFOQUE EN AGROINDUSTRIA

CDTA

LOCALIZACIÓN:

CONTENIDO:

PLANTA NIVEL 1
-RED DE AIRE COMPRIMIDO

DISEÑADORA

Jenn Arias Marulanda
Ingeniera Mecánica
Matrícula Profesional
GN330-78980

REVISÓ:

Jorge Luis Albarracín
Ingeniero Mecánico
Matrícula Profesional
GN330-78983

Jessica Agudelo Bedoya
Ingeniería Mecánica
Matrícula Profesional
GN330-117280

MODIFICACIONES:
No - DDMMAAAA -
MODIFICACIÓN

No.	Fecha	Descripción	Quién revisa o modifica
1	05/05/2024	Ajuste	JAAB

NOMBRE DEL ARCHIVO:

AC-A-A CDTA 1SC PLANTA SÓTANO...dwg

FECHA: Julio 2024

ESCALA: 1:75

PLANO AC-A-A 02 | 05