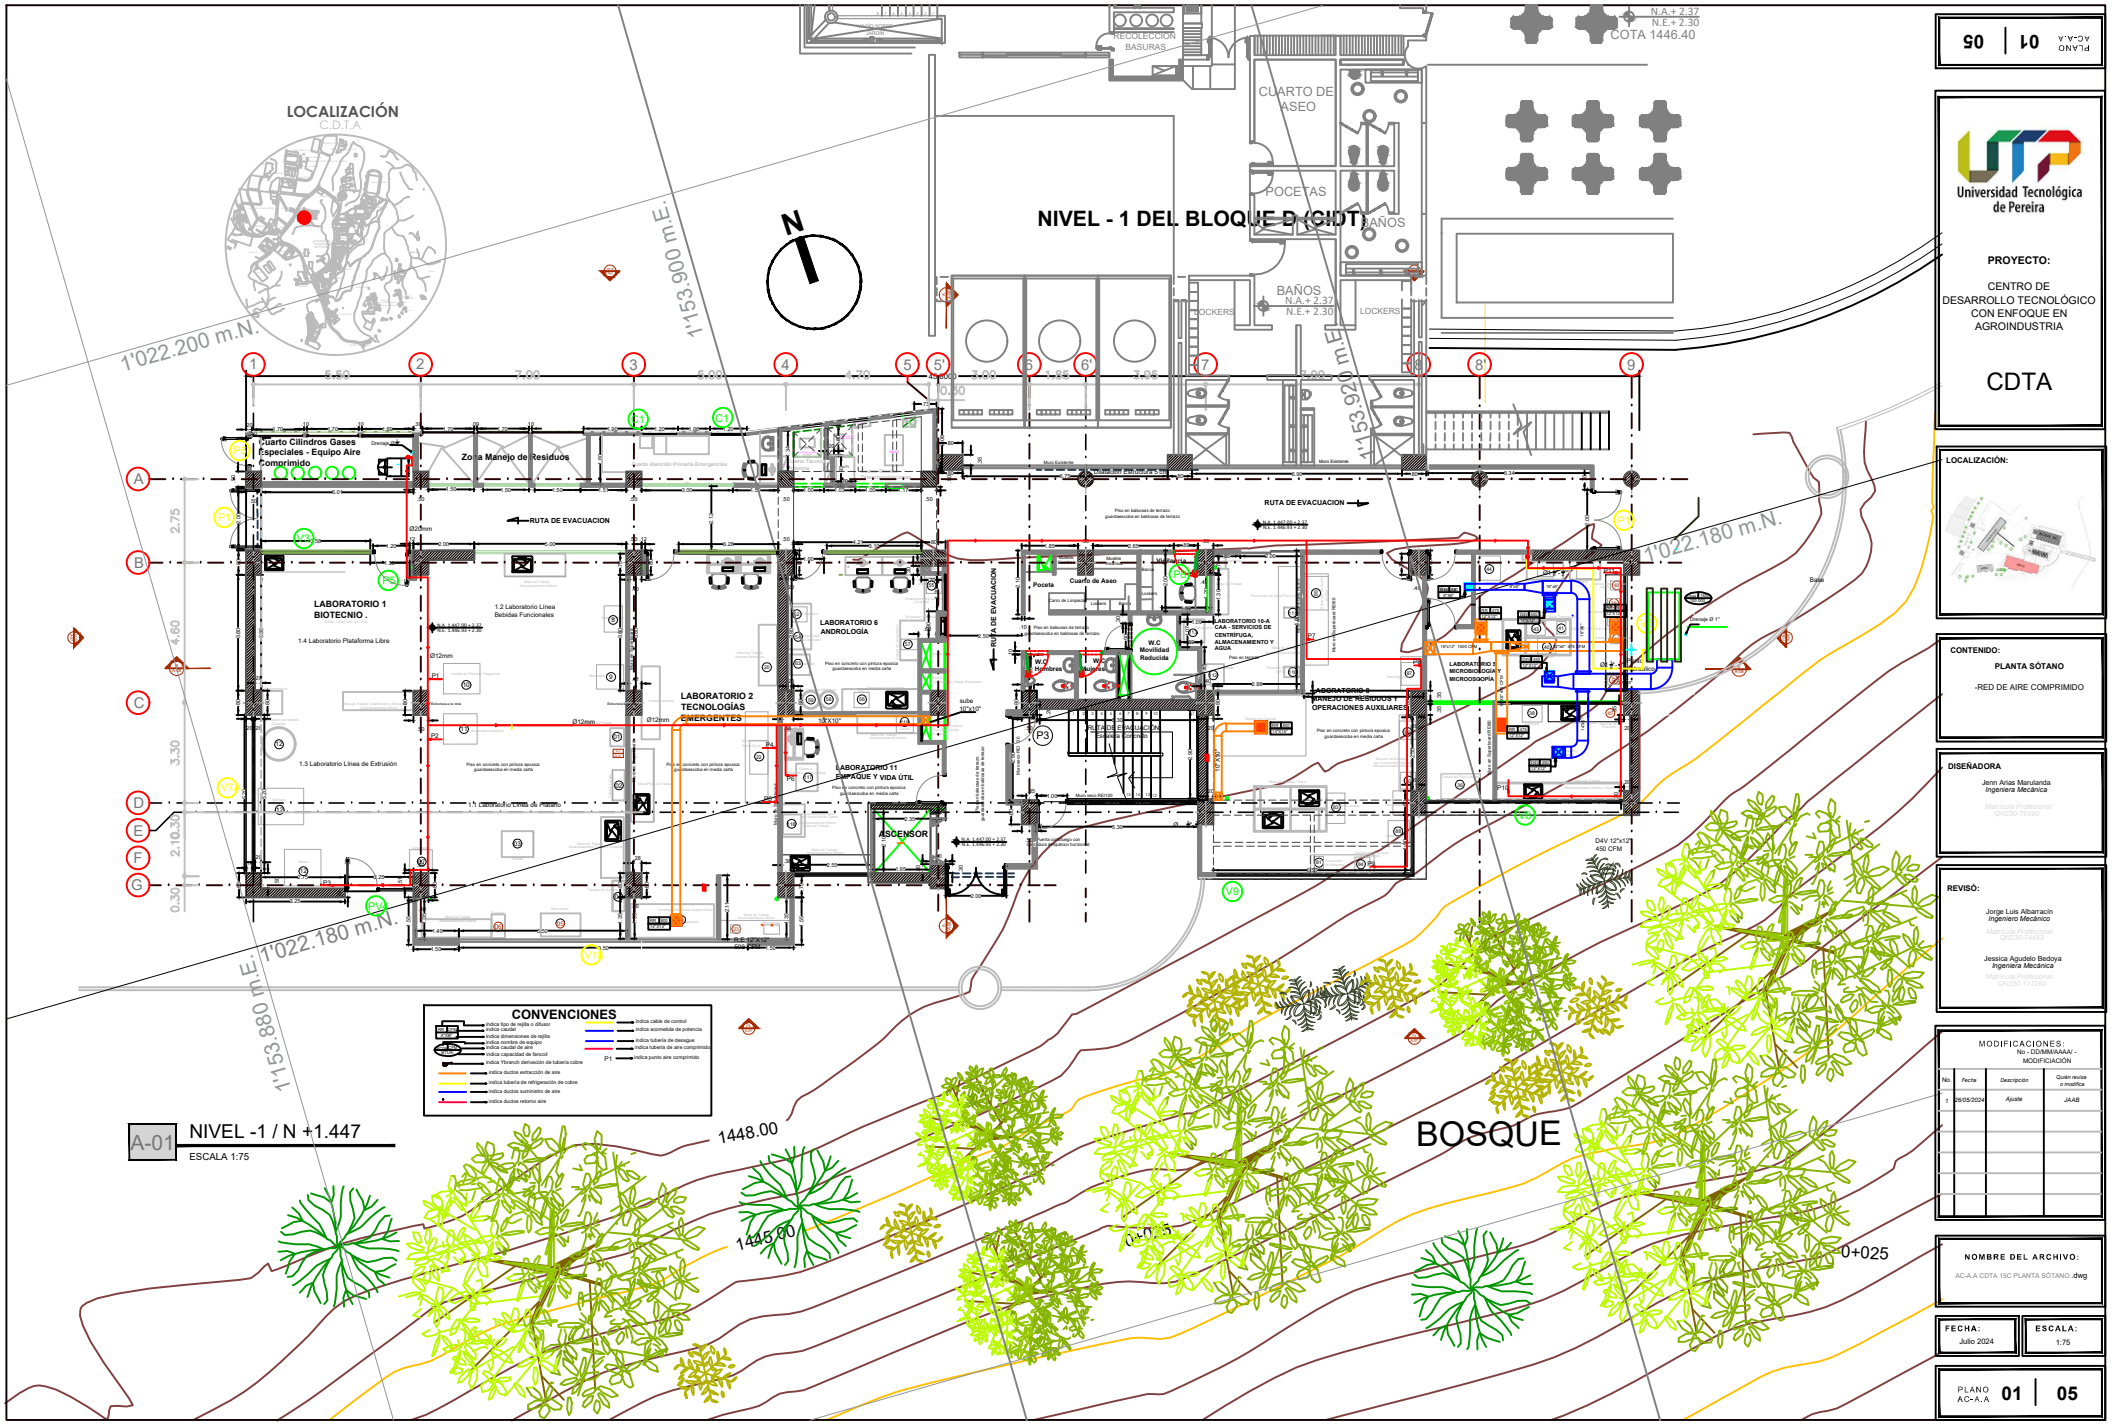

A-01 NIVEL -1 / N +1.447

ESCALA 1:75

PLANO AC-A.A 01 | 05

Universidad Tecnológica de Pereira

PROYECTO:

CENTRO DE DESARROLLO TECNOLÓGICO CON ENFOQUE EN AGROINDUSTRIA

CDTA

LOCALIZACIÓN:

CONTENIDO:

PLANTA SÓTANO

-RED DE AIRE COMPRIMIDO

DISEÑADORA

Jenn Arias Marulanda
Ingeniera Mecánica
Matrícula Profesional
CN230-76580

REVISÓ:

Jorge Luis Albarracín
Ingeniero Mecánico
Matrícula Profesional
CN230-76583

Jessica Agudelo Bedoya
Ingeniera Mecánica
Matrícula Profesional
CN230-117560

MODIFICACIONES:
No - DDMMAAAA/ - MODIFICACIÓN

No.	Fecha	Descripción	Quién revisa o modifica
1	26/05/2024	Ajuste	JAAB

NOMBRE DEL ARCHIVO:

AC-A.A CDTA 15C PLANTA SÓTANO..dwg

FECHA: Julio 2024

ESCALA: 1:75

PLANO AC-A.A 01 | 05