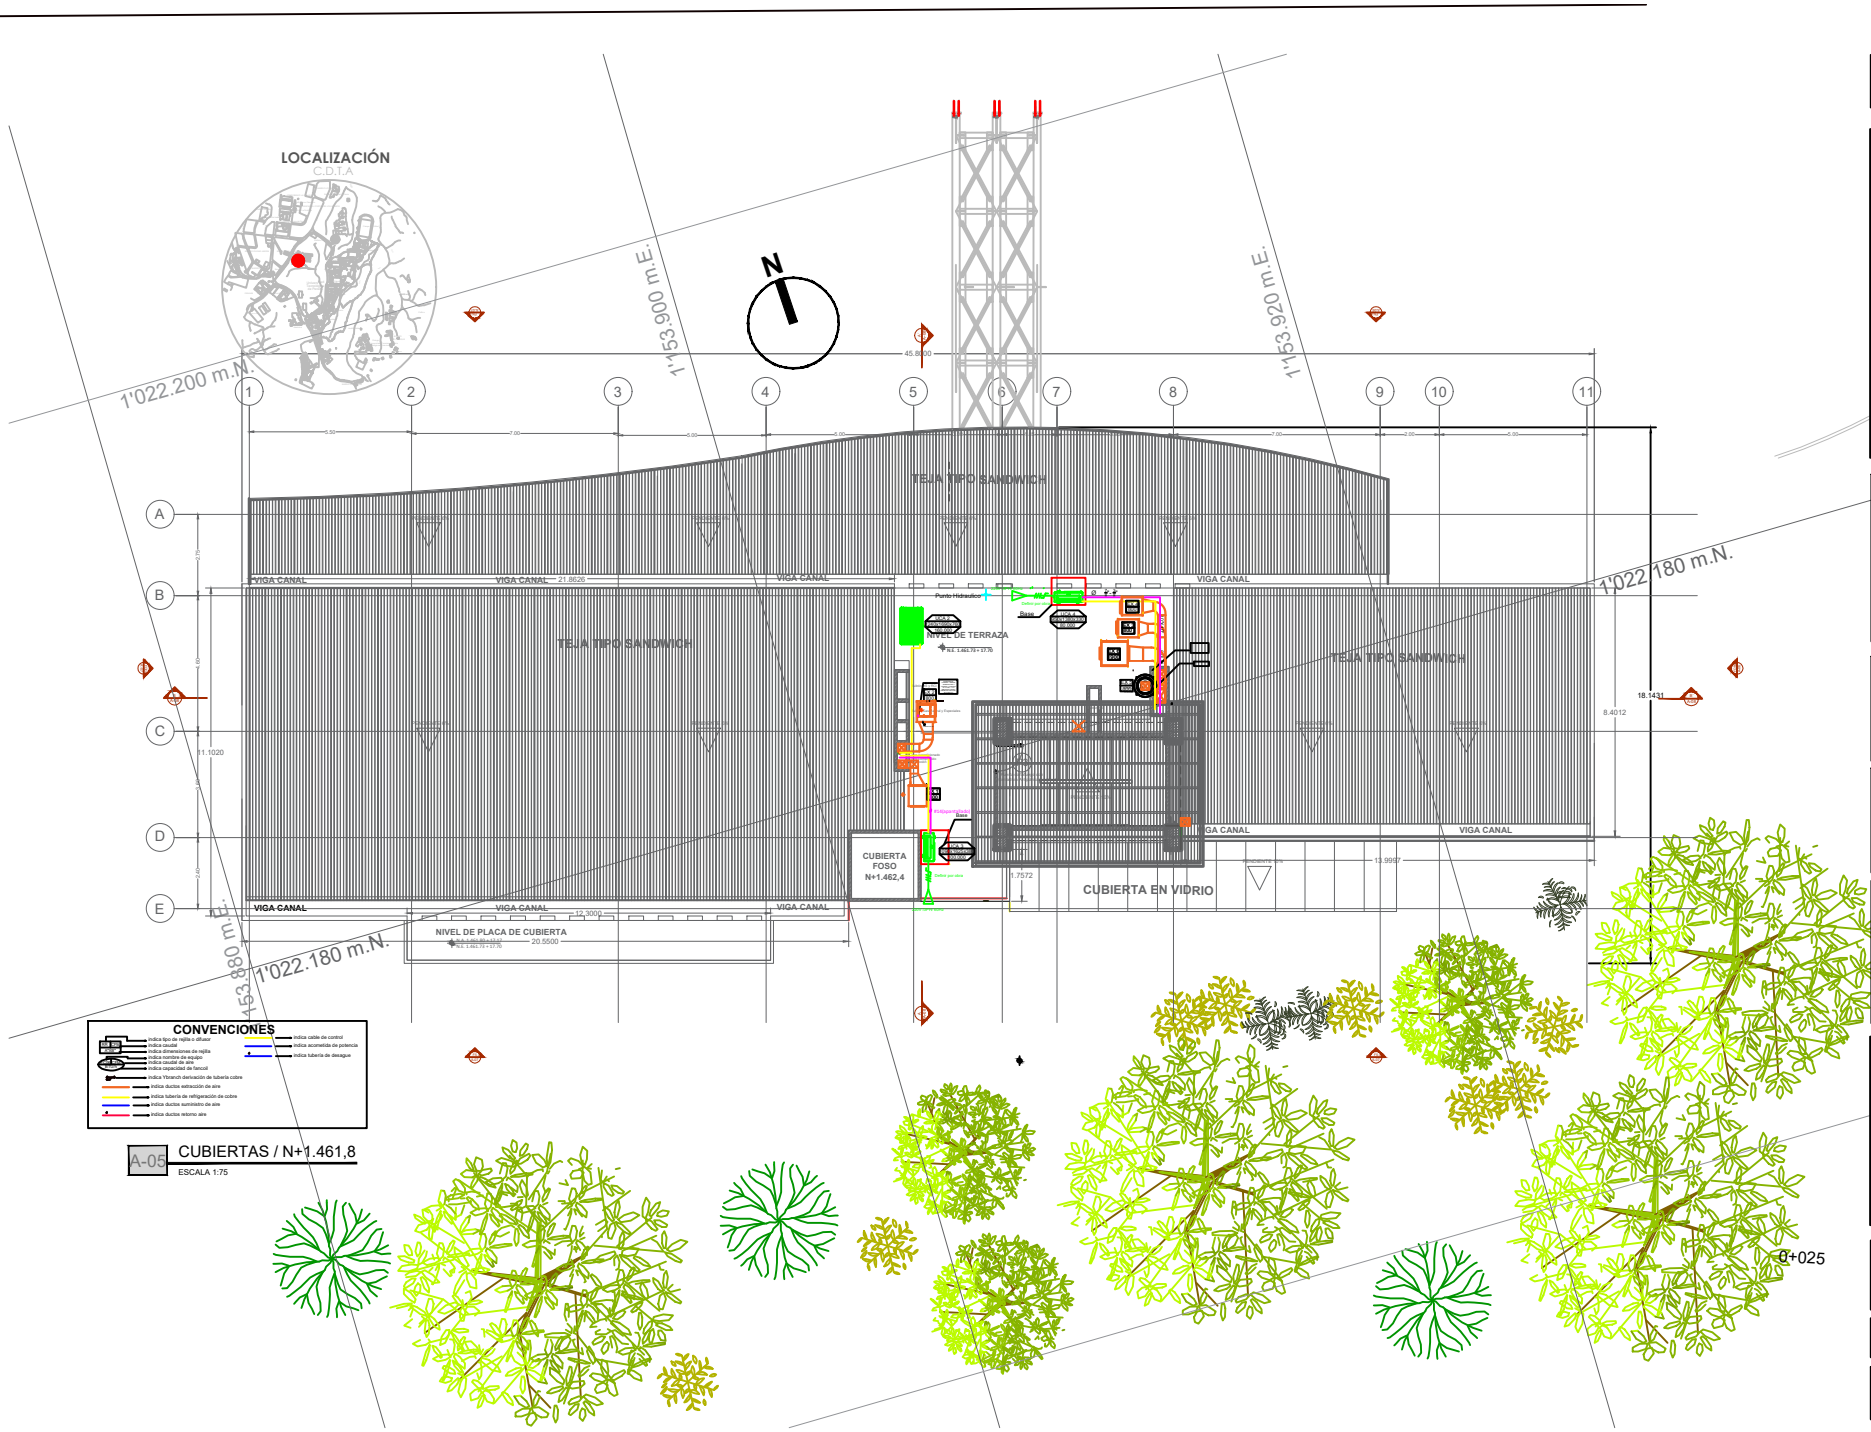

A-05 CUBIERTAS / N+1.461,8

ESCALA 1:75

PLANO AC-A.A 05 | 05

Universidad Tecnológica de Pereira

PROYECTO:

CENTRO DE DESARROLLO TECNOLÓGICO CON ENFOQUE EN AGROINDUSTRIA

CDTA

LOCALIZACIÓN:

CONTENIDO:

PLANTA TERRAZA

-AIRE ACONDICIONADO
UBIC.CONDENSADORAS

DISEÑADORA

Jenn Arias Marulanda
Ingeniera Mecánica
Matrícula Profesional
GN226-78884

REVISÓ:

Jorge Luis Albarracín
Ingeniero Mecánico
Matrícula Profesional
GN229-74453

Jessica Agudelo Bedoya
Ingeniera Mecánica
Matrícula Profesional
GN230-117265

MODIFICACIONES:
No - DD/MM/AAAA/ - MODIFICACIÓN

No.	Fecha	Descripción	Quién revisa o modifica
1	26/09/2024	Ajuste	JAAB

NOMBRE DEL ARCHIVO:

AC-A.A CDTA 15C PLANTA SÓTANO..dwg

FECHA: Julio 2024

ESCALA: 1:75

PLANO AC-A.A 05 | 05