




CÓDIGO	CANTIDAD	3 UD
<b>v-25</b>	DIMENSIONES	322 x 190CM (A x H PASO LIBRE)
<b>DESCRIPCIÓN</b> VENTANA COMPUESTA POR 12 NAVES DE ALUMINIO (60 CM APROX) EN SISTEMA 744. VIDRIOS FUJOS TEMPLADOS DE 5mm. PERSIANA ALN 315 - MARCO DE 3" x 1"		

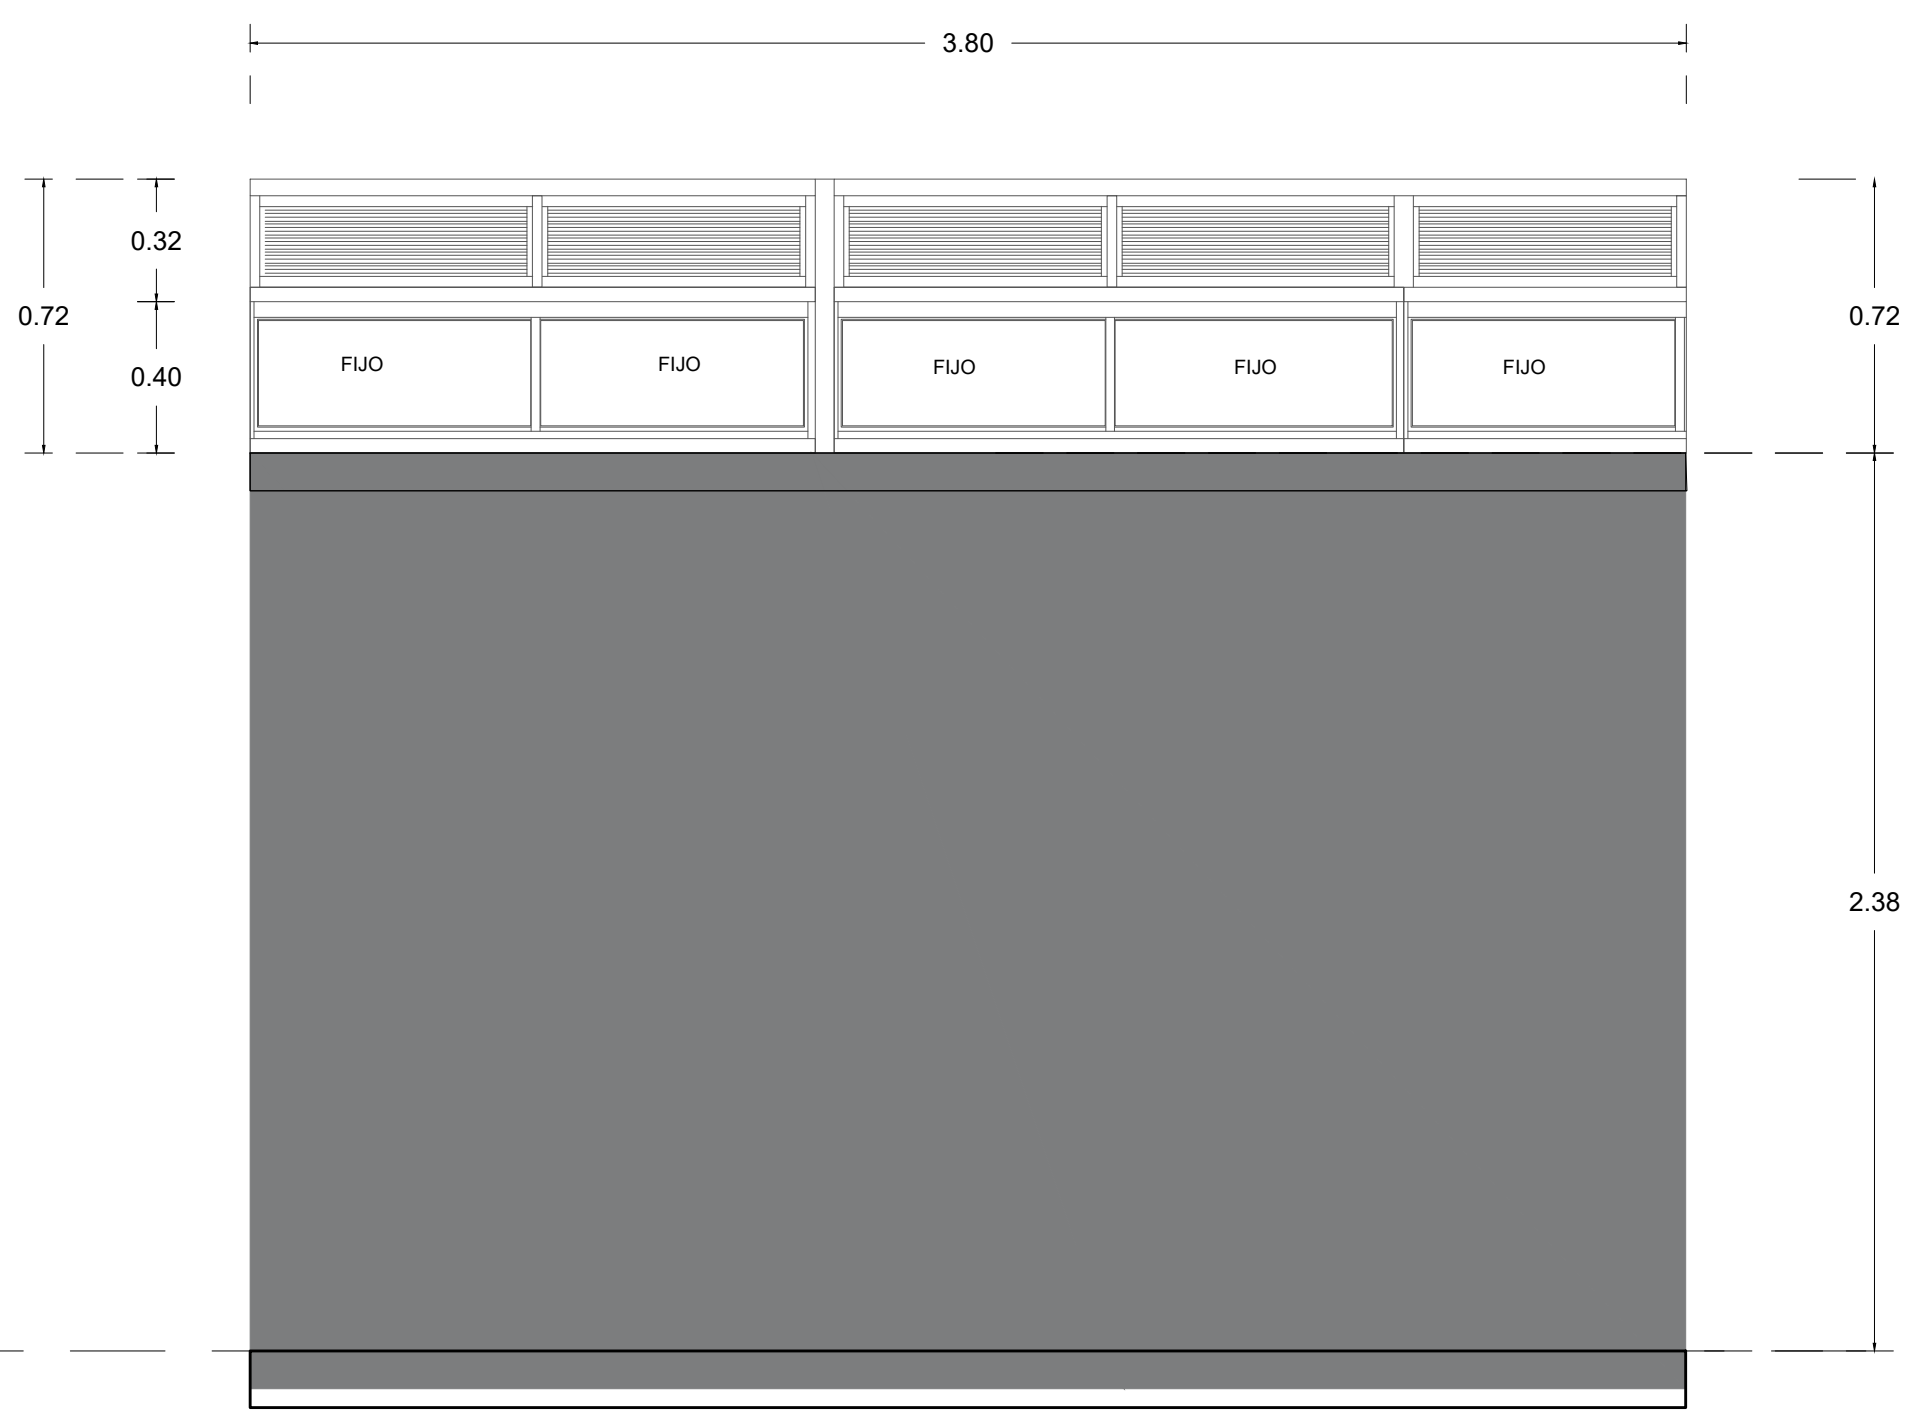


CÓDIGO	CANTIDAD	1 UD
<b>v-26</b>	DIMENSIONES	380 x 72CM (a x h)
<b>DESCRIPCIÓN</b> VENTANA COMPUESTA POR 5 NAVES DE ALUMINIO (63 CM APROX) EN SISTEMA 744. VIDRIOS FUJOS TEMPLADOS DE 4mm. PERSIANA ALN 315 - MARCO DE 3" x 1"		

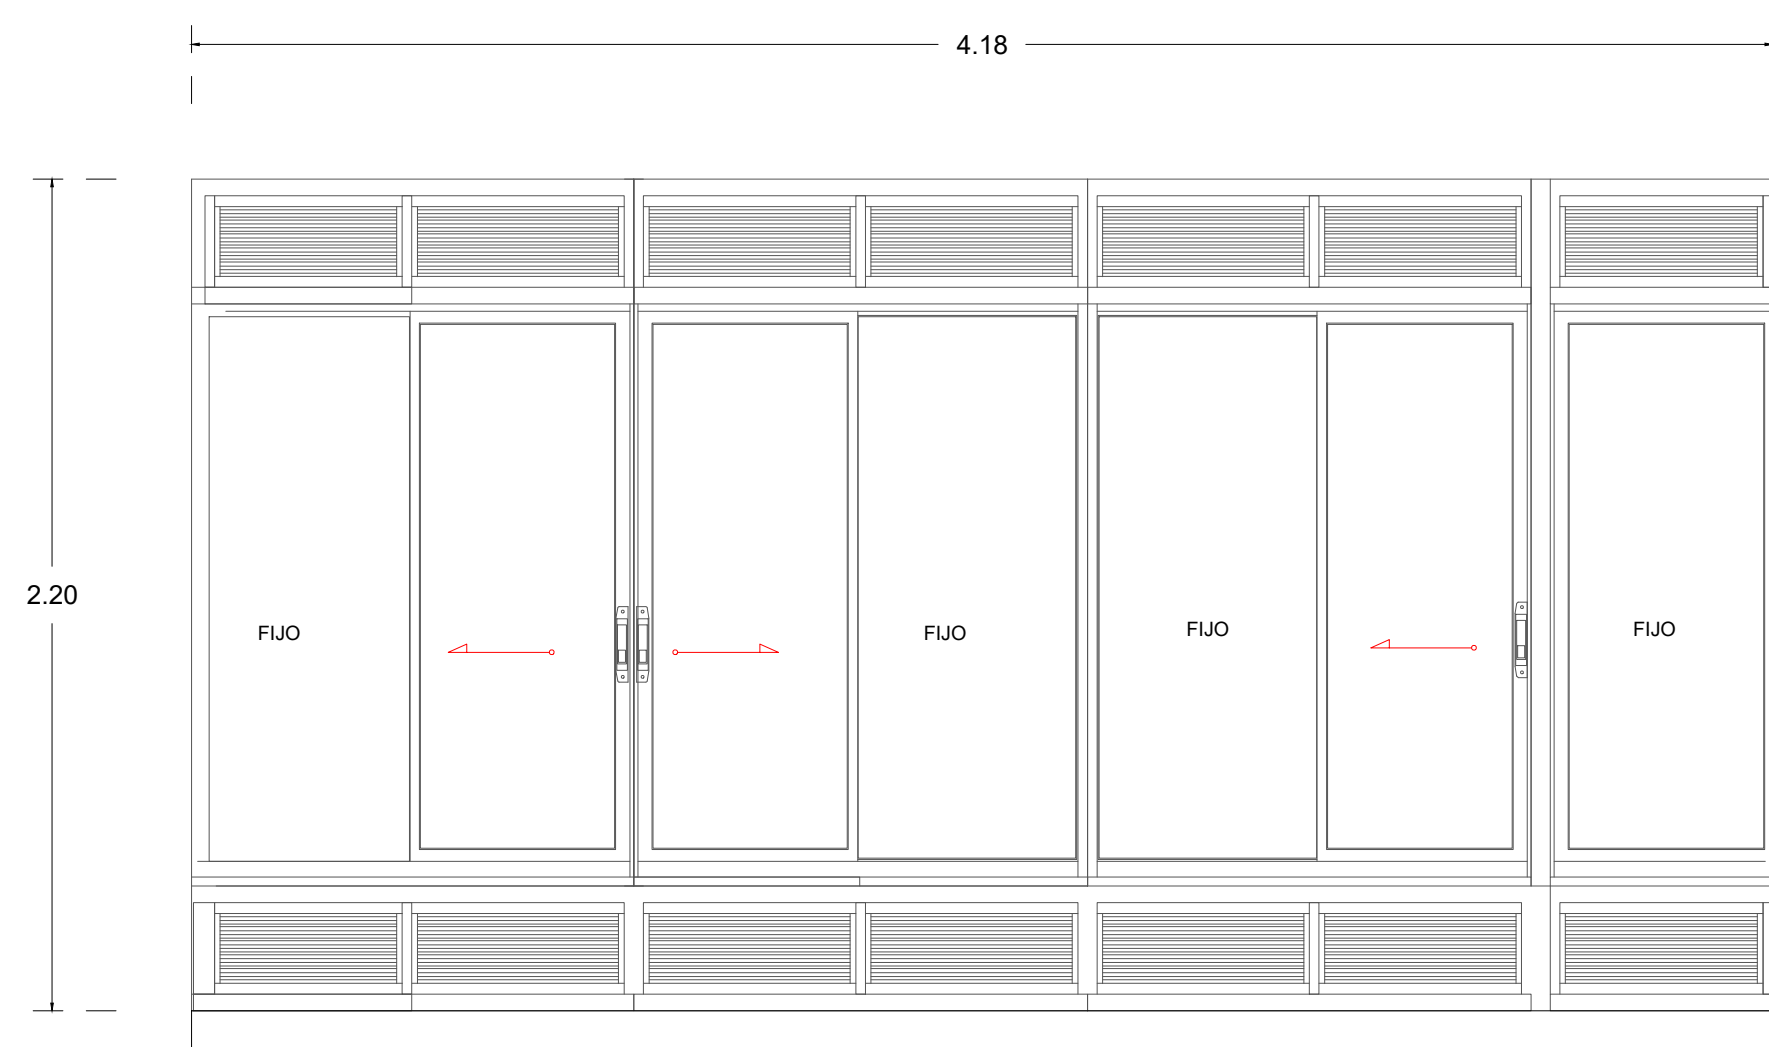

CÓDIGO	CANTIDAD	2 UD
<b>v-27</b>	DIMENSIONES	418 x 220CM (a x h)
<b>DESCRIPCIÓN</b> VENTANA COMPUESTA POR 12 NAVES DE ALUMINIO (60 CM APROX) EN SISTEMA 744. APERTURA CORREDIZA INTERCALADA CON VIDRIO TEMPLADO DE 5mm. RODAMIENTOS ABB CON CERRADURA K11. PERSIANA ALN 315 - MARCO DE 3" x 1"		

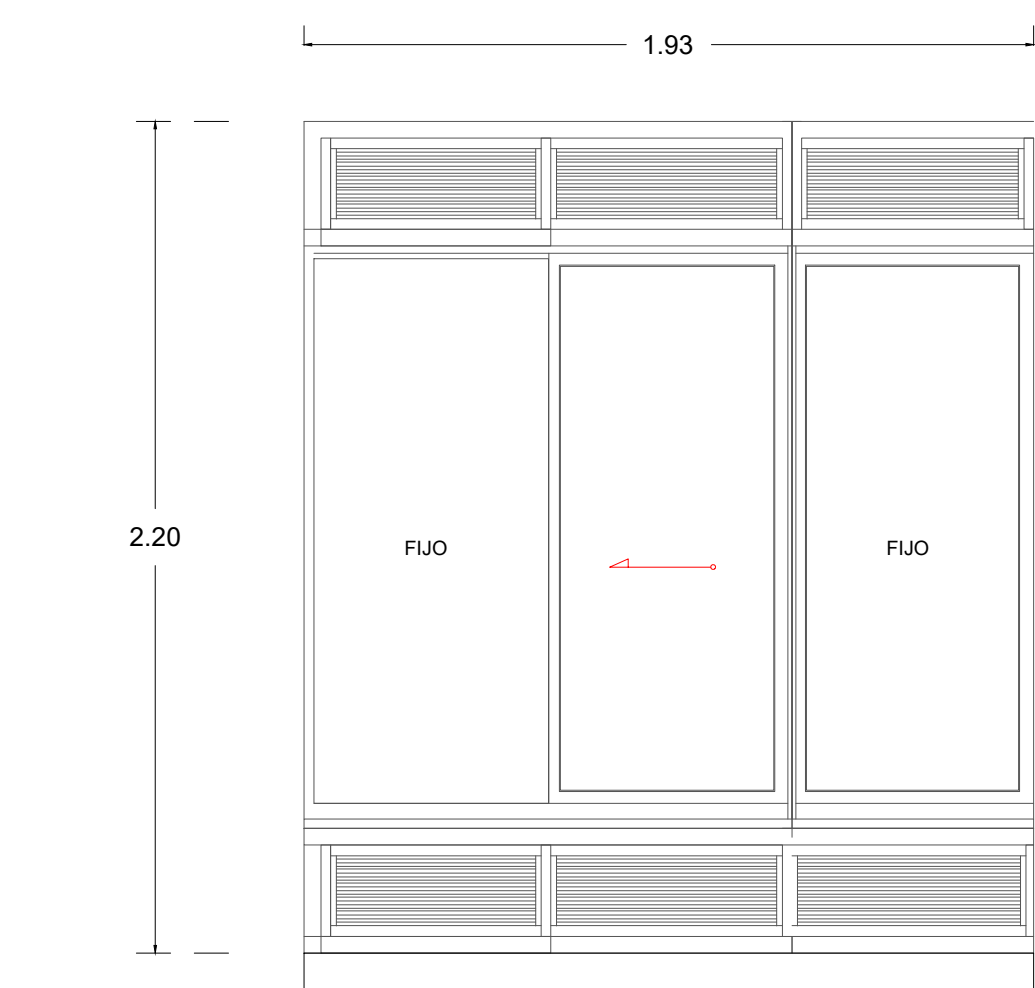


CÓDIGO	CANTIDAD	1 UD
<b>v-28</b>	DIMENSIONES	193 x 220CM (a x h)
<b>DESCRIPCIÓN</b> VENTANA COMPUESTA POR 8 NAVES DE ALUMINIO (60 CM APROX) EN SISTEMA 744. APERTURA CORREDIZA INTERCALADA CON VIDRIO TEMPLADO DE 5mm. RODAMIENTOS ABB CON CERRADURA K11. PERSIANA ALN 315 - MARCO DE 3" x 1"		

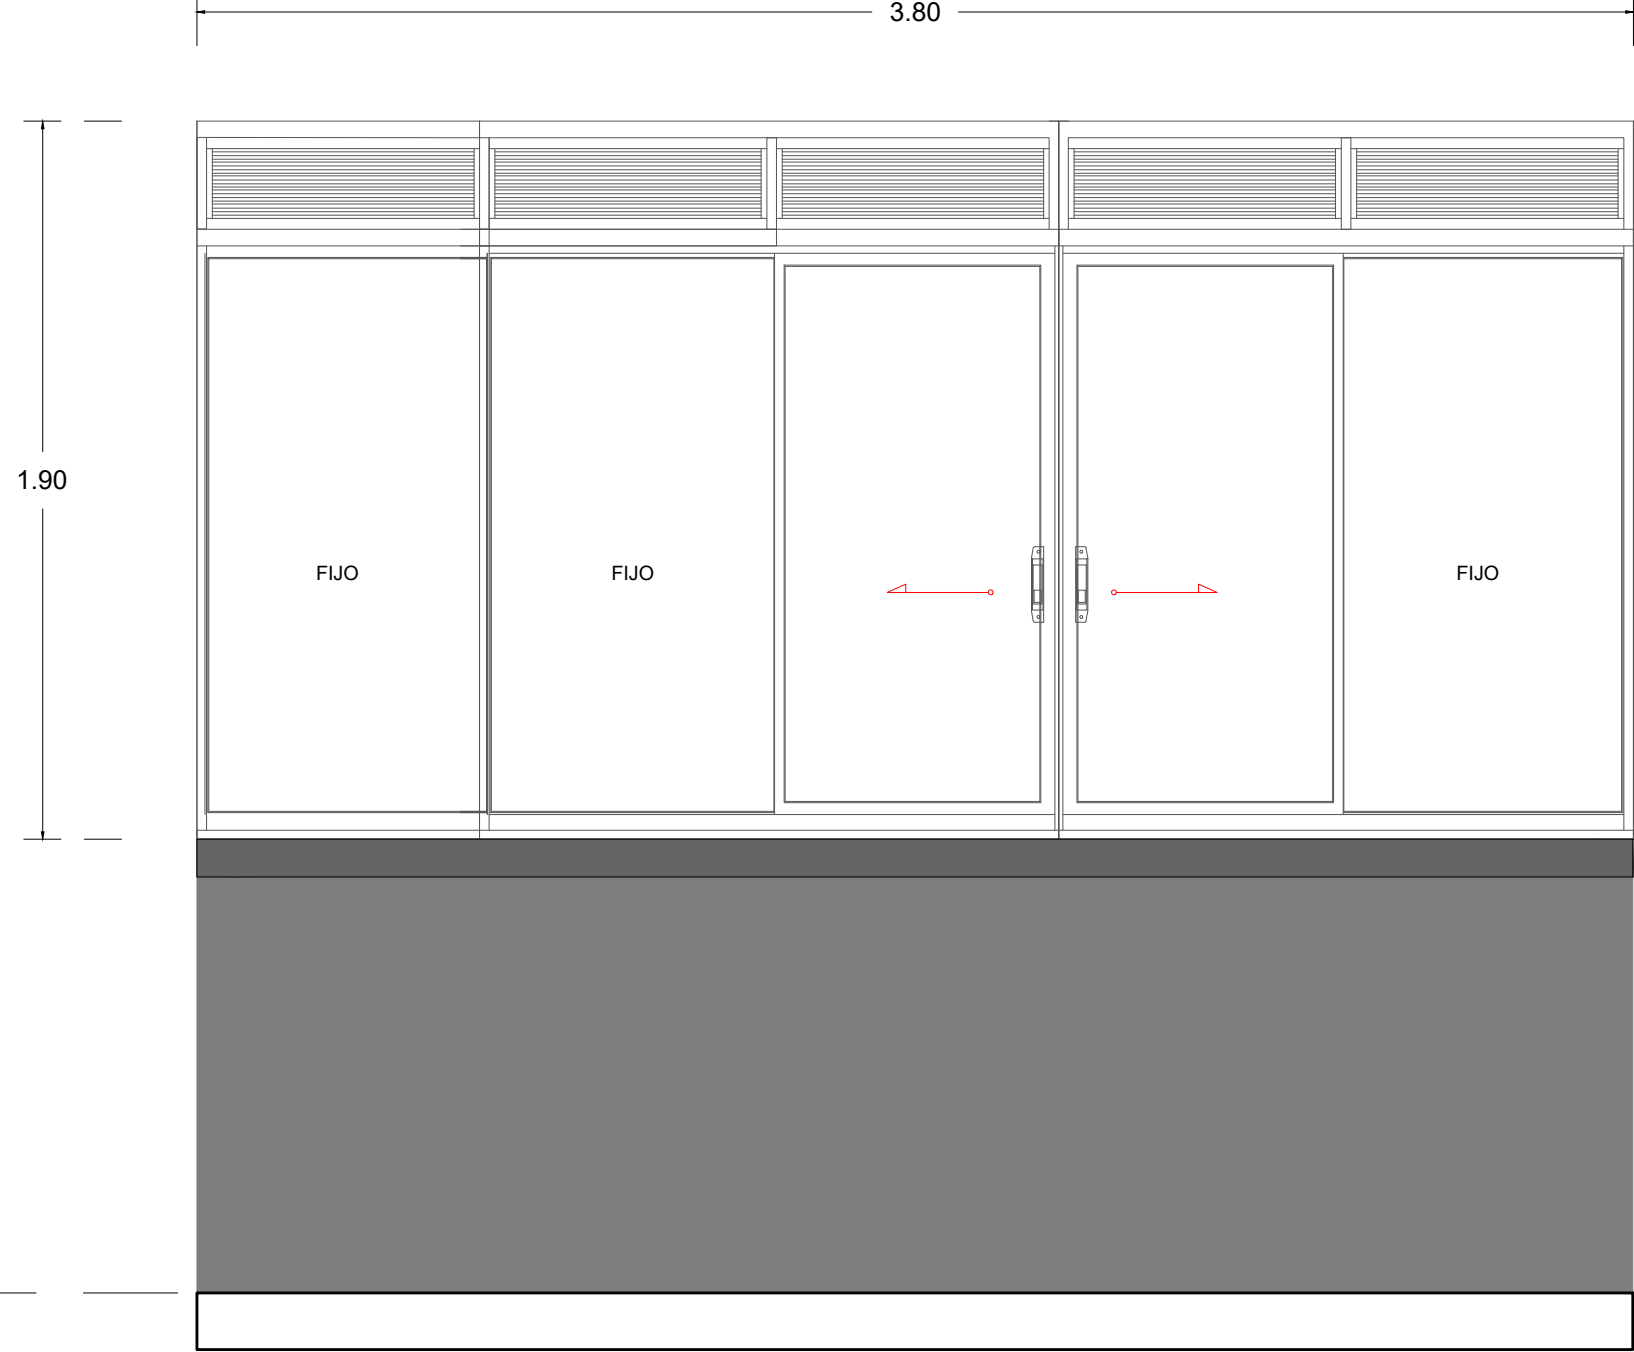





CÓDIGO	CANTIDAD	1 UD
<b>v-29</b>	DIMENSIONES	380 x 190CM (A x H PASO LIBRE)
<b>DESCRIPCIÓN</b> VENTANA COMPUESTA POR 5 NAVES DE ALUMINIO (60 CM APROX) EN SISTEMA 744. VIDRIOS FUJOS TEMPLADOS DE 5mm. PERSIANA ALN 315 - MARCO DE 3" x 1"		

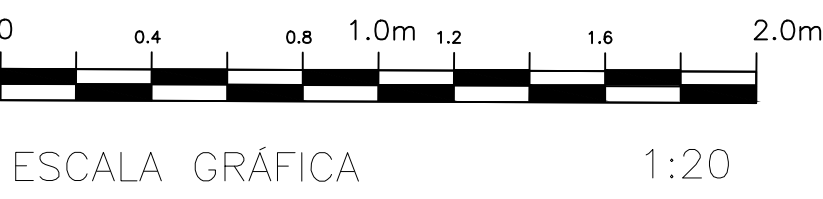

CÓDIGO	CANTIDAD	2 UD
<b>v-30</b>	DIMENSIONES	540 x 190CM (A x H PASO LIBRE)
<b>DESCRIPCIÓN</b> VENTANA COMPUESTA POR 9 NAVES DE ALUMINIO (60 CM APROX) EN SISTEMA 744. VIDRIOS FUJOS TEMPLADOS DE 5mm. PERSIANA ALN 315 - MARCO DE 3" x 1"		



<div></div> <div>Universidad Tecnológica de Pereira</div>	Nombre: LUIS FERNANDO GAVIRIA TRUJILLO Cédula de ciudadanía: 10.098.659 Representante Legal	OFICINA DE PLANEACIÓN:	IMPLANTACIÓN	REVISIONES				NOTAS	NOMBRE DEL PROYECTO :	DISEÑO ARQUITECTÓNICO:	CONTIENE: VENTANERÍA GENERAL BL 15A y 15B	<div></div> <div>BLOQUES 15-A Y 15-B Y PARQUEADEROS</div>	
		SUPERVISOR: ARQ. JULIÁN ANDRÉS CÁRDENAS MORALES Matrícula N° A23992010		FECHA	REVISIÓN	RESPONSABLE	FIRMA	LAS CANTIDADES DESCRITAS EN CADA UNIDAD DE VENTANA, SE REFIEREN A LOS BLOQUES 15A Y 15B. POR CONSIGUIENTE, EN CASO DE EJECUTARSE EL PROYECTO POR BLOQUES DE FORMA INDIVIDUAL, EN CONSTRUCTOR DEBERÁ REALIZAR EL CONTEO DE CADA UNIDAD DE VENTANA EN EL BLOQUE QUE LE CORRESPONDA.	CONSTRUCCIÓN DE LA INFRAESTRUCTURA PARA AMPLIACION DE LA COBERTURA EN AULAS, LABORATORIOS Y AREAS ADMINISTRATIVAS EN LA UNIVERSIDAD TECNOLÓGICA DE PEREIRA (UTP) PEREIRA	DISEÑO ARQUITECTÓNICO:  FABRICIO ARTURO ESCOBAR TOVAR ARQUITECTO - Mat. Prof. A06542038-1087985644	FECHA : 14 - 09 - 2023		ESCALA : 1 : 20
													NOMBRE DEL ARCHIVO: 160 - ARQ - Ventanas Bloques 15A y 15B v 1.0.dwg