




CÓDIGO	CANTIDAD	1 UD
<b>v-31</b>	DIMENSIONES	480 x 72CM (a x h)
DESCRIPCIÓN		
VENTANA COMPUESTA POR 8 NAVES DE ALUMINIO (60 CM APROX) EN SISTEMA 744. VIDRIOS FUOS TEMPLADOS DE 4mm.		
PERSIANA ALN 315 - MARCO DE 3" x 1"		

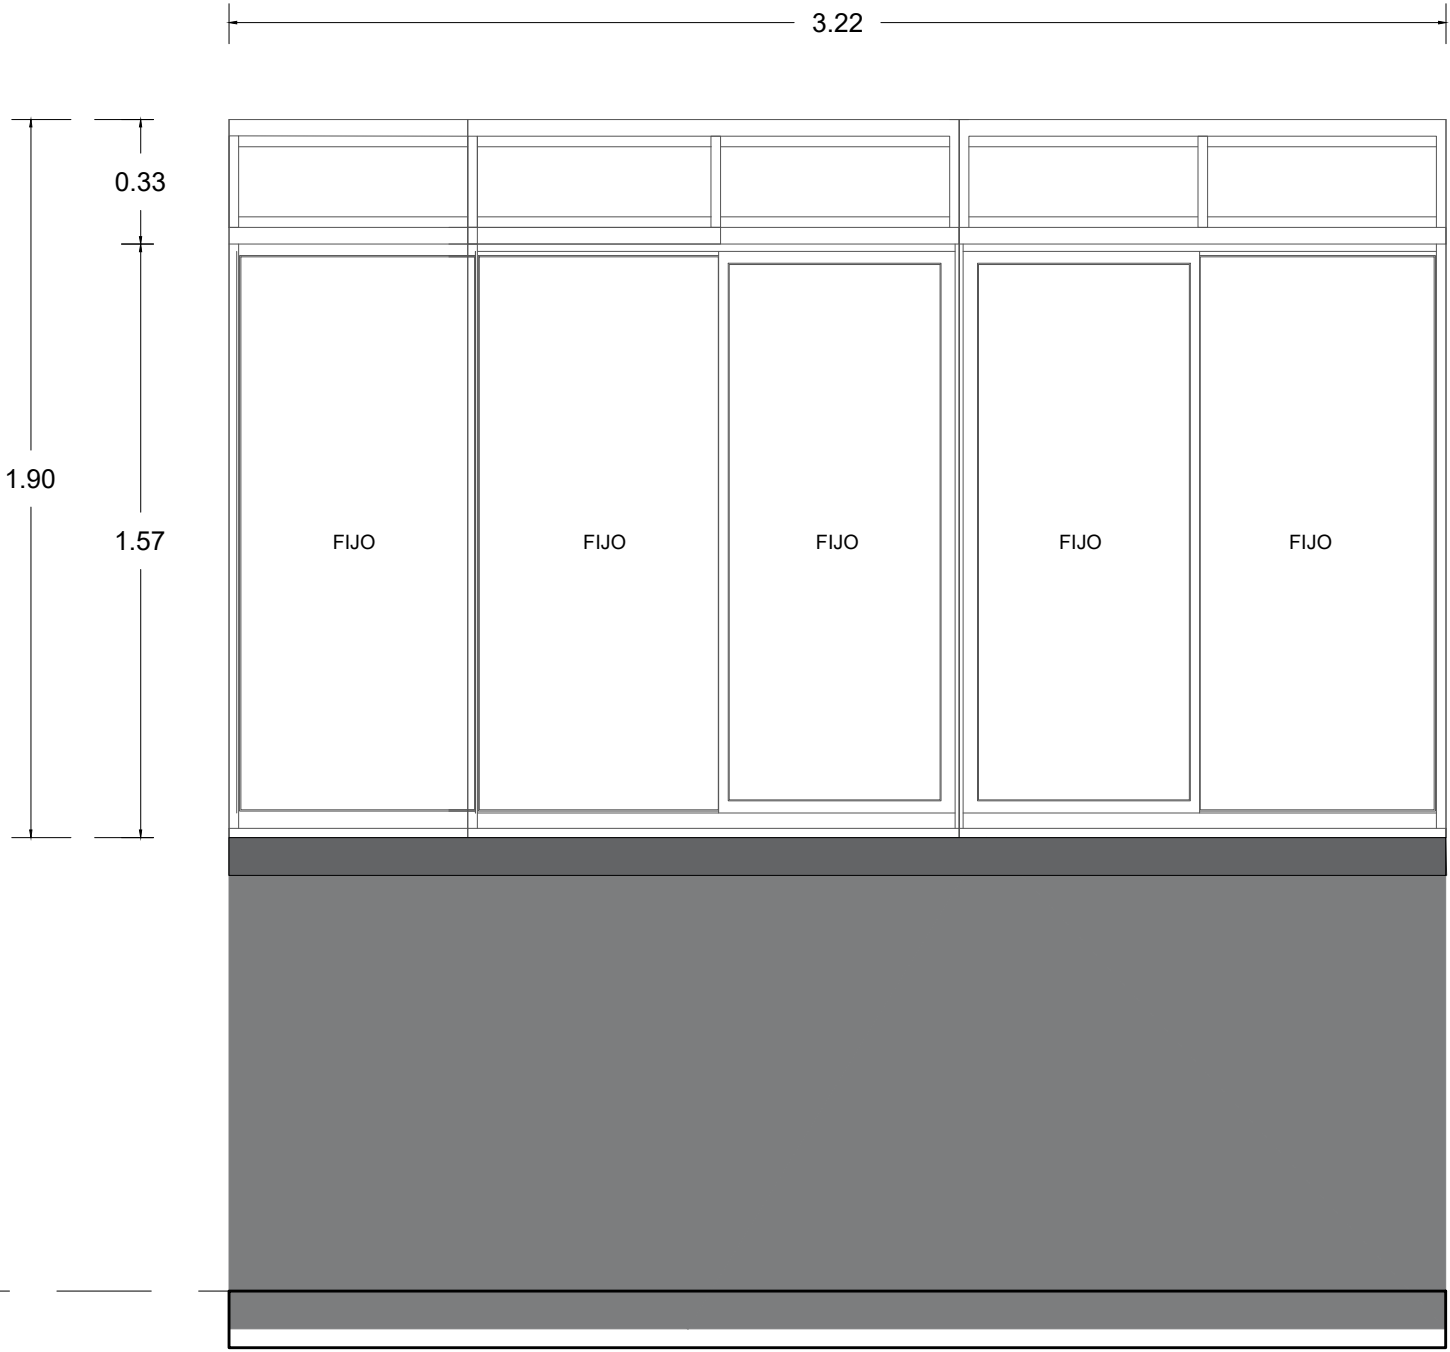

CÓDIGO	CANTIDAD	1 UD
<b>v-32</b>	DIMENSIONES	322 x 190CM (A x H PASO LIBRE)
DESCRIPCIÓN		
VENTANA COMPUESTA POR 5 NAVES DE ALUMINIO (60 CM APROX) EN SISTEMA 744. VIDRIOS FUOS TEMPLADOS DE 5mm.		
PERSIANA ALN 315 - MARCO DE 3" x 1"		

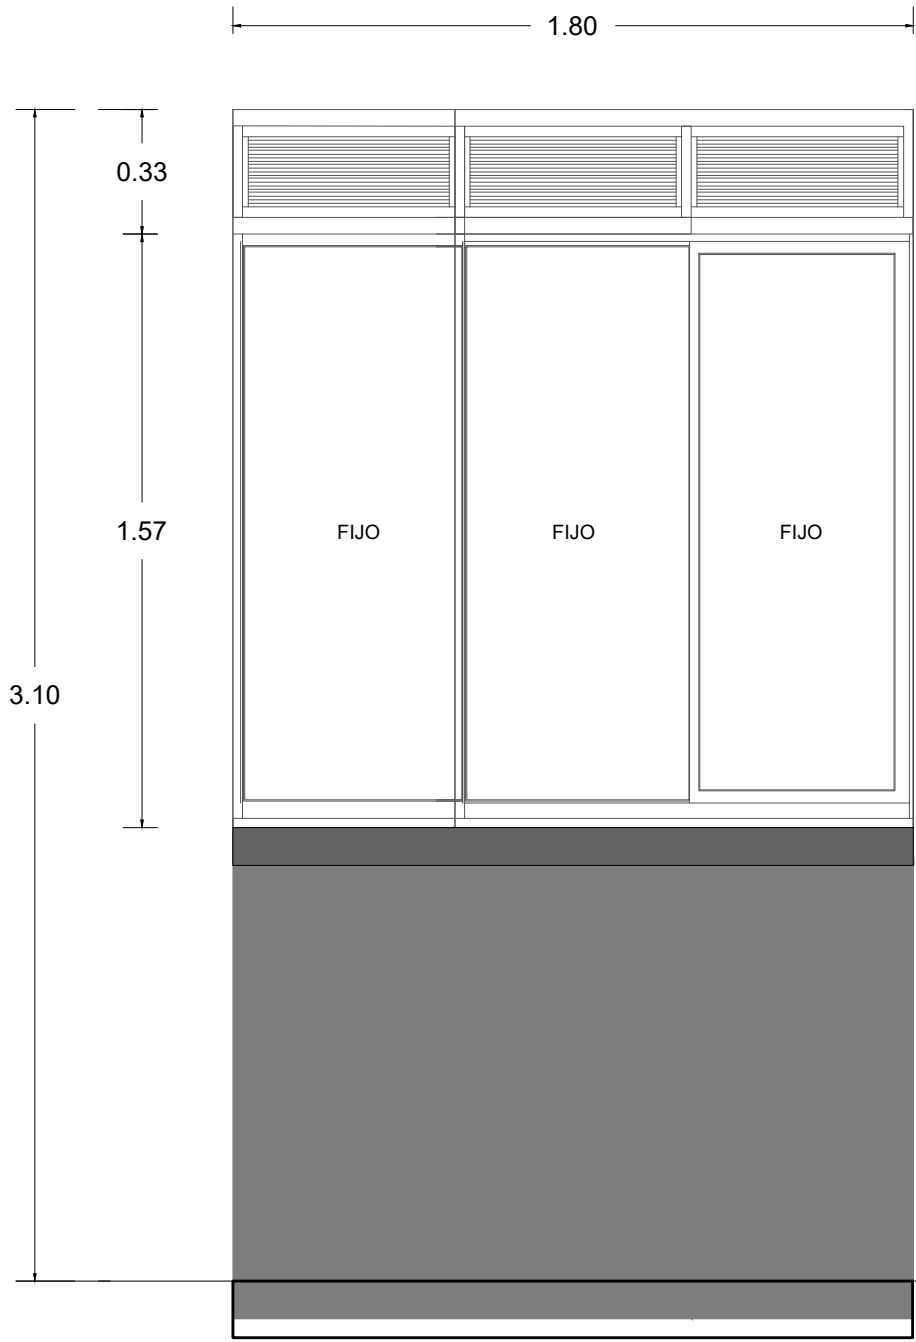


CÓDIGO	CANTIDAD	1 UD
<b>v-33</b>	DIMENSIONES	180 x 190CM (A x H PASO LIBRE)
DESCRIPCIÓN		
VENTANA COMPUESTA POR 3 NAVES DE ALUMINIO (60 CM APROX) EN SISTEMA 744. VIDRIOS FUOS TEMPLADOS DE 5mm.		
PERSIANA ALN 315 - MARCO DE 3" x 1"		

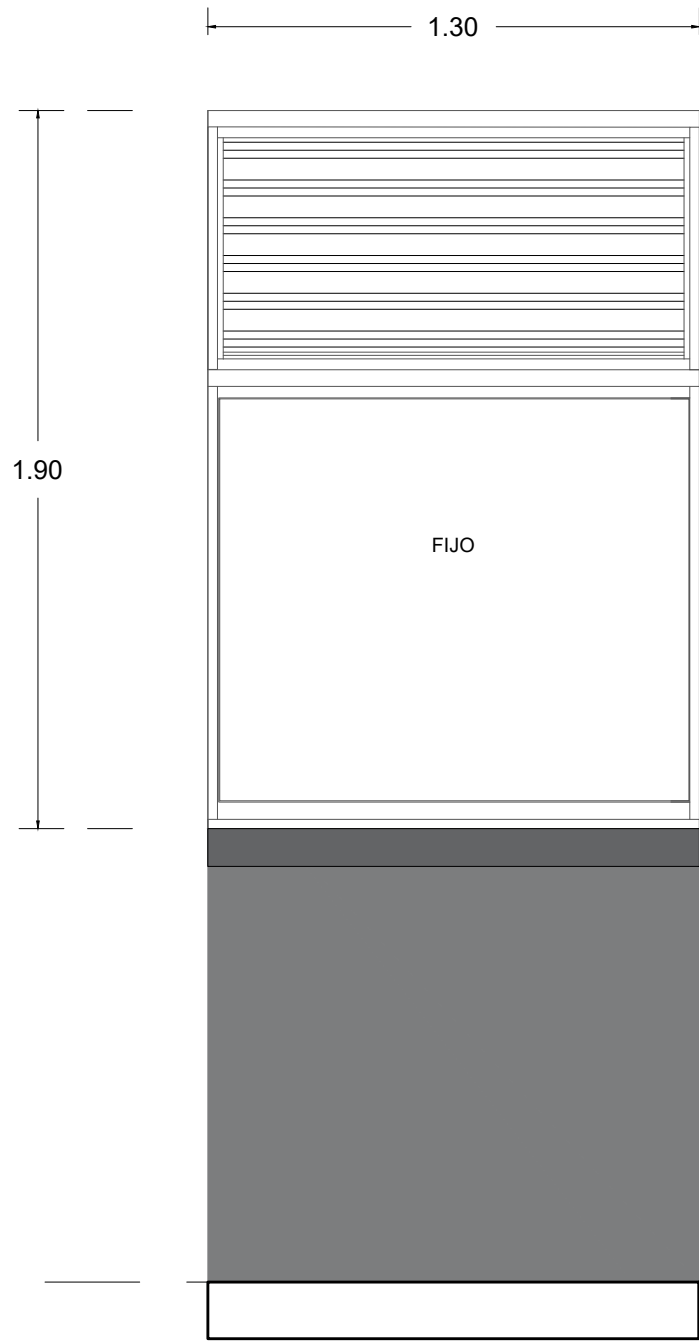


CÓDIGO	CANTIDAD	1 UD
<b>v-34</b>	DIMENSIONES	130 x 190CM (A x H PASO LIBRE)
DESCRIPCIÓN		
VENTANA COMPUESTA POR 1 NAVE DE ALUMINIO (130 CM APROX) EN SISTEMA 744. VIDRIOS FUOS TEMPLADOS DE 6mm.		
PERSIANA EN CORTASOL 237 - MARCO DE 3" x 1"		



CÓDIGO	CANTIDAD	1 UD
<b>v-35</b>	DIMENSIONES	270 x 190CM (A x H PASO LIBRE)
DESCRIPCIÓN		
VENTANA COMPUESTA POR 3 NAVES DE ALUMINIO (90 CM APROX) EN SISTEMA 744. VIDRIOS FUOS TEMPLADOS DE 6mm.		
PERSIANA EN CORTASOL 237 - MARCO DE 3" x 1"		

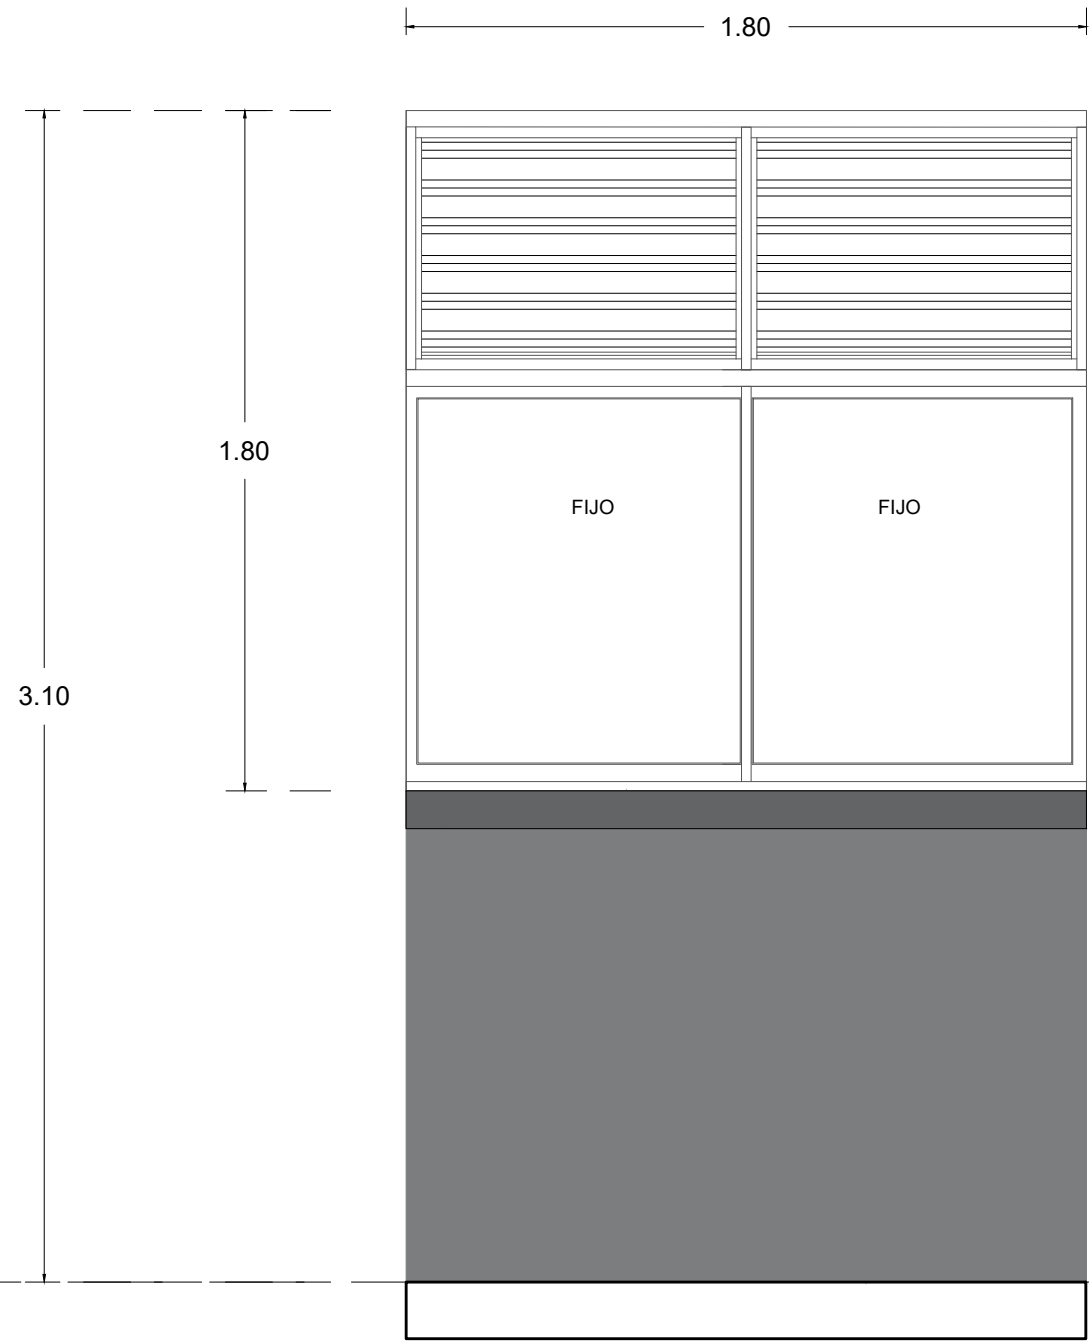

CÓDIGO	CANTIDAD	1 UD
<b>v-36</b>	DIMENSIONES	180 x 190CM (A x H PASO LIBRE)
DESCRIPCIÓN		
VENTANA COMPUESTA POR 2 NAVES DE ALUMINIO (130 CM APROX) EN SISTEMA 744. VIDRIOS FUOS TEMPLADOS DE 6mm.		
PERSIANA EN CORTASOL 237 - MARCO DE 3" x 1"		

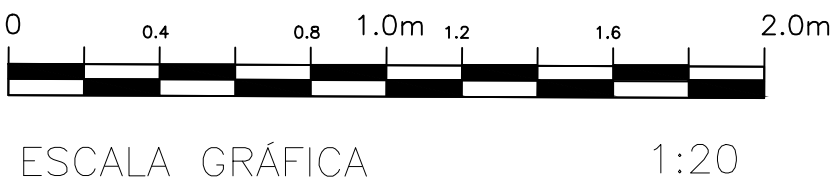

Nombre: LUIS FERNANDO GAVIRIA TRUJILLO  
Cédula de ciudadanía: 10.098.659  
Representante Legal

OFICINA DE PLANEACIÓN:

SUPERVISOR:  
ARQ. JULIÁN ANDRÉS CÁRDENAS MORALES  
Matrícula N° A2992010

IMPLANTACIÓN

REVISIONES

FECHA	REVISIÓN	RESPONSABLE	FIRMA

NOTAS

LAS CANTIDADES DESCRITAS EN CADA UNIDAD DE VENTANA, SE REFIEREN A LOS BLOQUES 15 A Y 15 B. POR CONSIGUIENTE, EN CASO DE EJECUTARSE EL PROYECTO POR BLOQUES DE FORMA INDIVIDUAL, EN CONSTRUCTOR DEBERÁ REALIZAR EL CONTEO DE CADA UNIDAD DE VENTANA EN EL BLOQUE QUE LE CORRESPONDA.

NOMBRE DEL PROYECTO :

CONSTRUCCIÓN DE LA INFRAESTRUCTURA PARA AMPLIACION DE LA COBERTURA EN AULAS, LABORATORIOS Y AREAS ADMINISTRATIVAS EN LA UNIVERSIDAD TECNOLÓGICA DE PEREIRA (UTP) PEREIRA

NOMBRE DEL ARCHIVO:

160 - ARQ - Ventanas Bloques 15A y 15B v 1.0.dwg

DISEÑO ARQUITECTÓNICO:

RAMIRO ARTURO ESCOBAR TOVAR  
ARQUITECTO - Mat. Prof. A06542038-1087985644

CONTIENE:

VENTANERÍA GENERAL BL 15A y 15B

FECHA : 14 - 09 - 2023	ESCALA : 1 : 20
PLANO No: 06 DE 07	SERIE: 160-ARQ

ARQ

BLOQUES 15-A Y 15-B Y PARQUEADEROS