

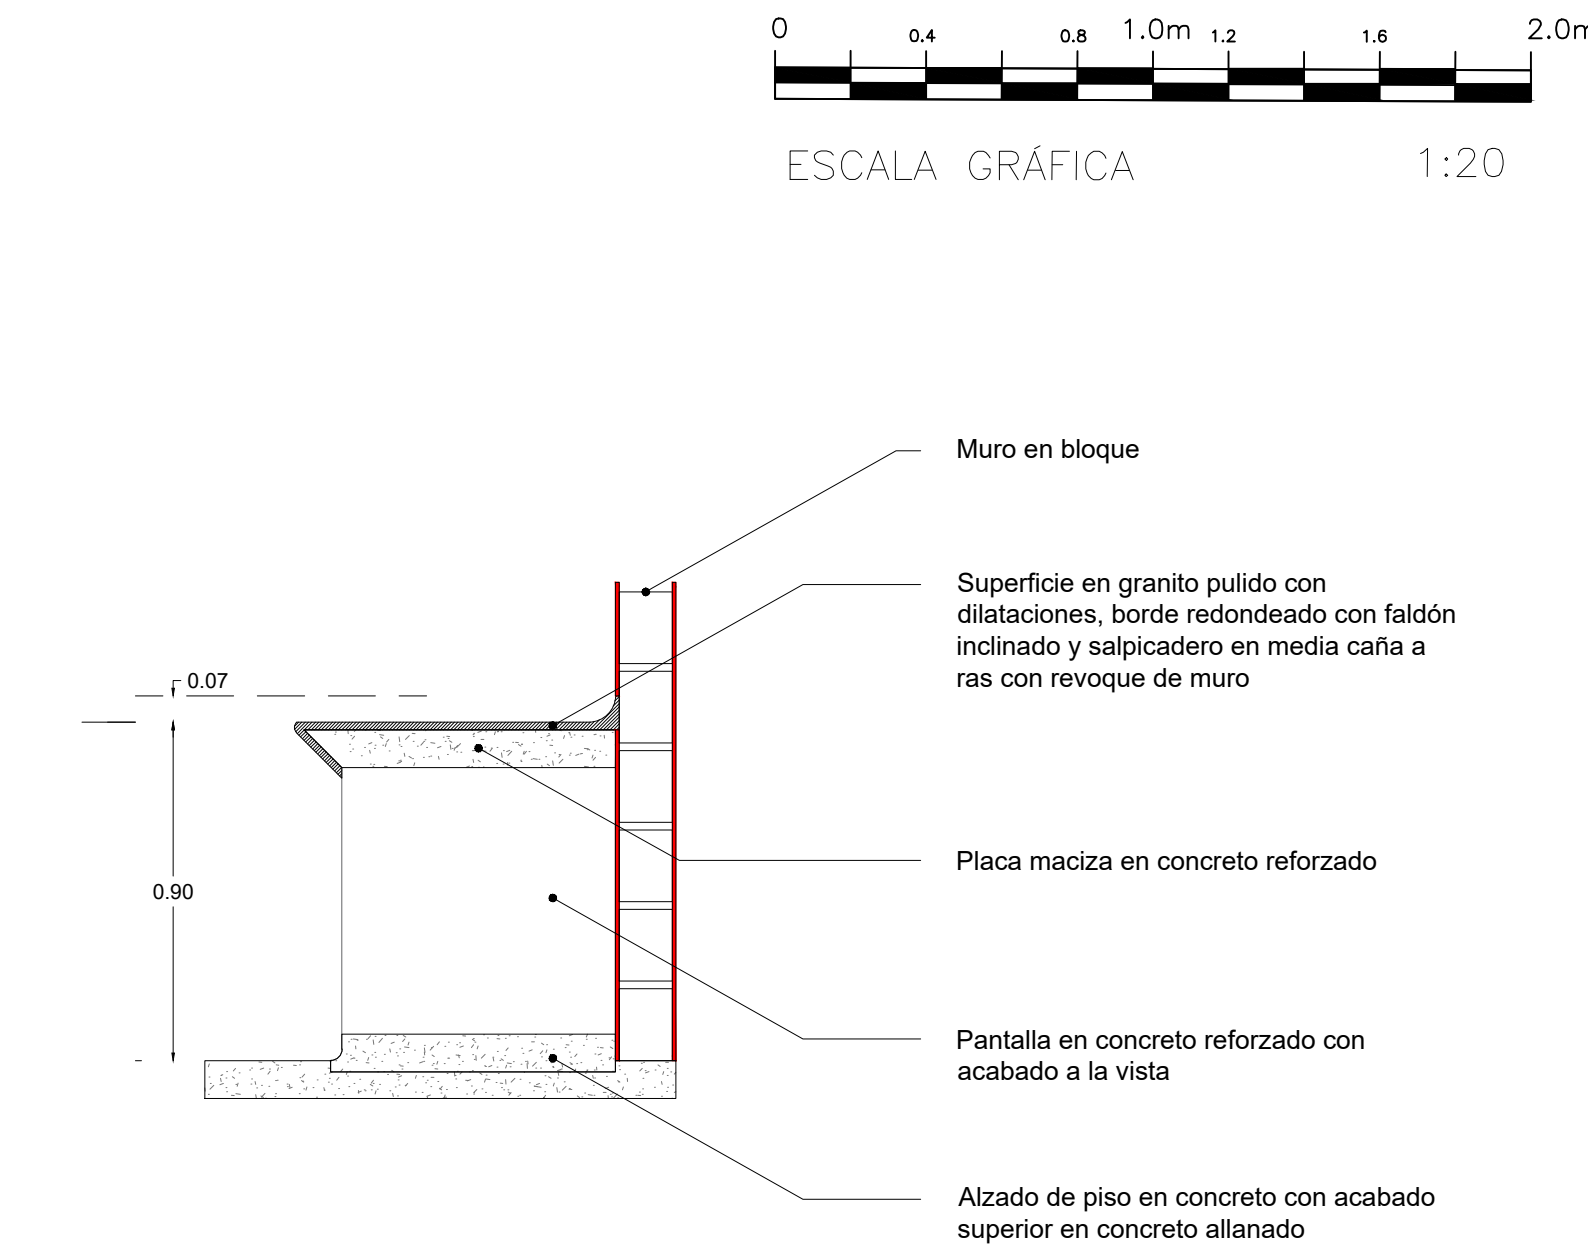


CÓDIGO <b>M-08</b>	1 UD
	DIMENSIONES 18.32m H = 0.90m
	DESCRIPCIÓN MUEBLE EN CONCRETO CON ALZADO DE PISO + RECURRIMIENTO EN GRANITO PULIDO. SIN SALPICADERO Y SOBRE BARRIO REDONDEADA CON FALDÓN INCLINADO EN GRANITO PULIDO. TABLONES EN CONCRETO Y GRANITO PULIDO Y PÓZUOS (O BARRIO) INOXIDABLES + SAS LAS SACTRICES (O TABLONES) ACABADO REFORZADO PARA PÓZUOS Y SALPICADERO CON ACABADO DE 0.10m Y 0.10m Y PÓZUOS ACABADO EN LAS ESQUINAS DE LOS VACIOS PARA LOS PÓZUOS EN ACERO. DILATACIONES PARA EL GRANITO CADA 1.00m (MAY).

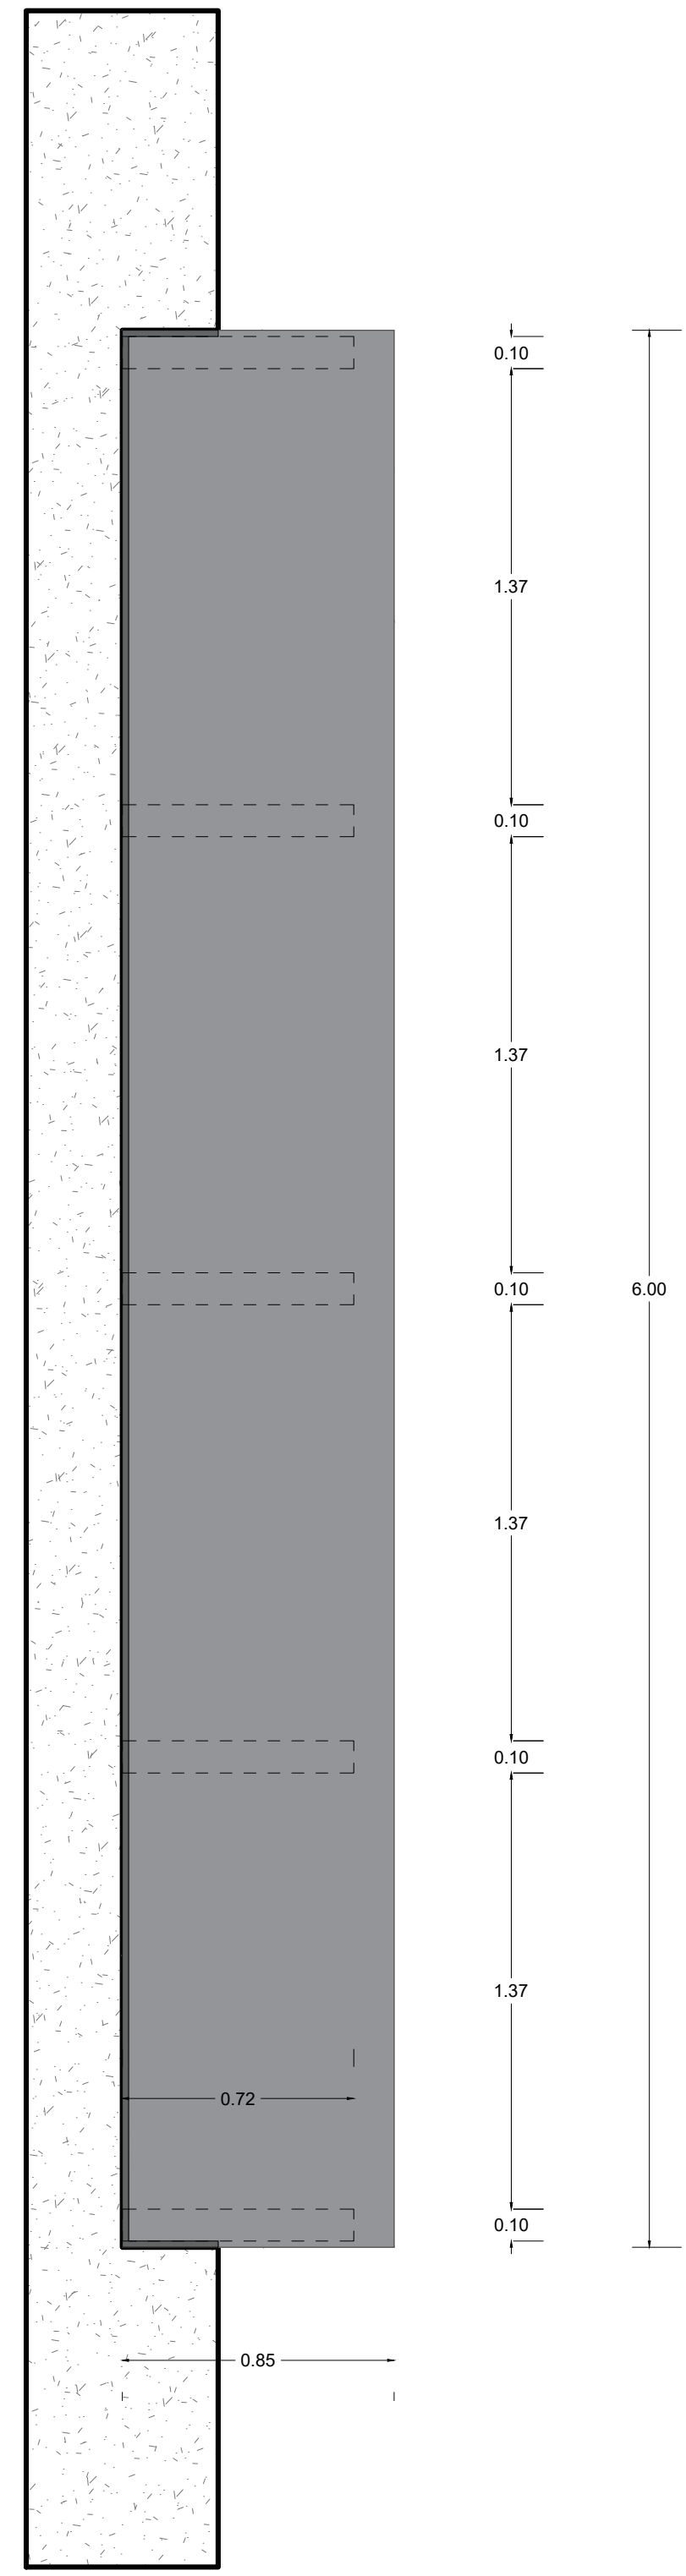


CÓDIGO <b>M-12</b>	1 UD
	DIMENSIONES 6.0m H = 0.90m
	DESCRIPCIÓN MUEBLE EN CONCRETO CON ALZADO DE PISO + RECURRIMIENTO EN GRANITO PULIDO + SALPICADERO CONTRA TODOS LOS MARGES EN MEDIA CAÑA (ACERO) DE REPUZADO PARA PÓZUOS Y LOS MARGES CON ACERO DE 0.10m Y 0.10m Y PÓZUOS ACABADO EN LAS ESQUINAS DE LOS VACIOS PARA LOS PÓZUOS EN ACERO. DILATACIONES PARA EL GRANITO CADA 1.00m (MAY).

M-12

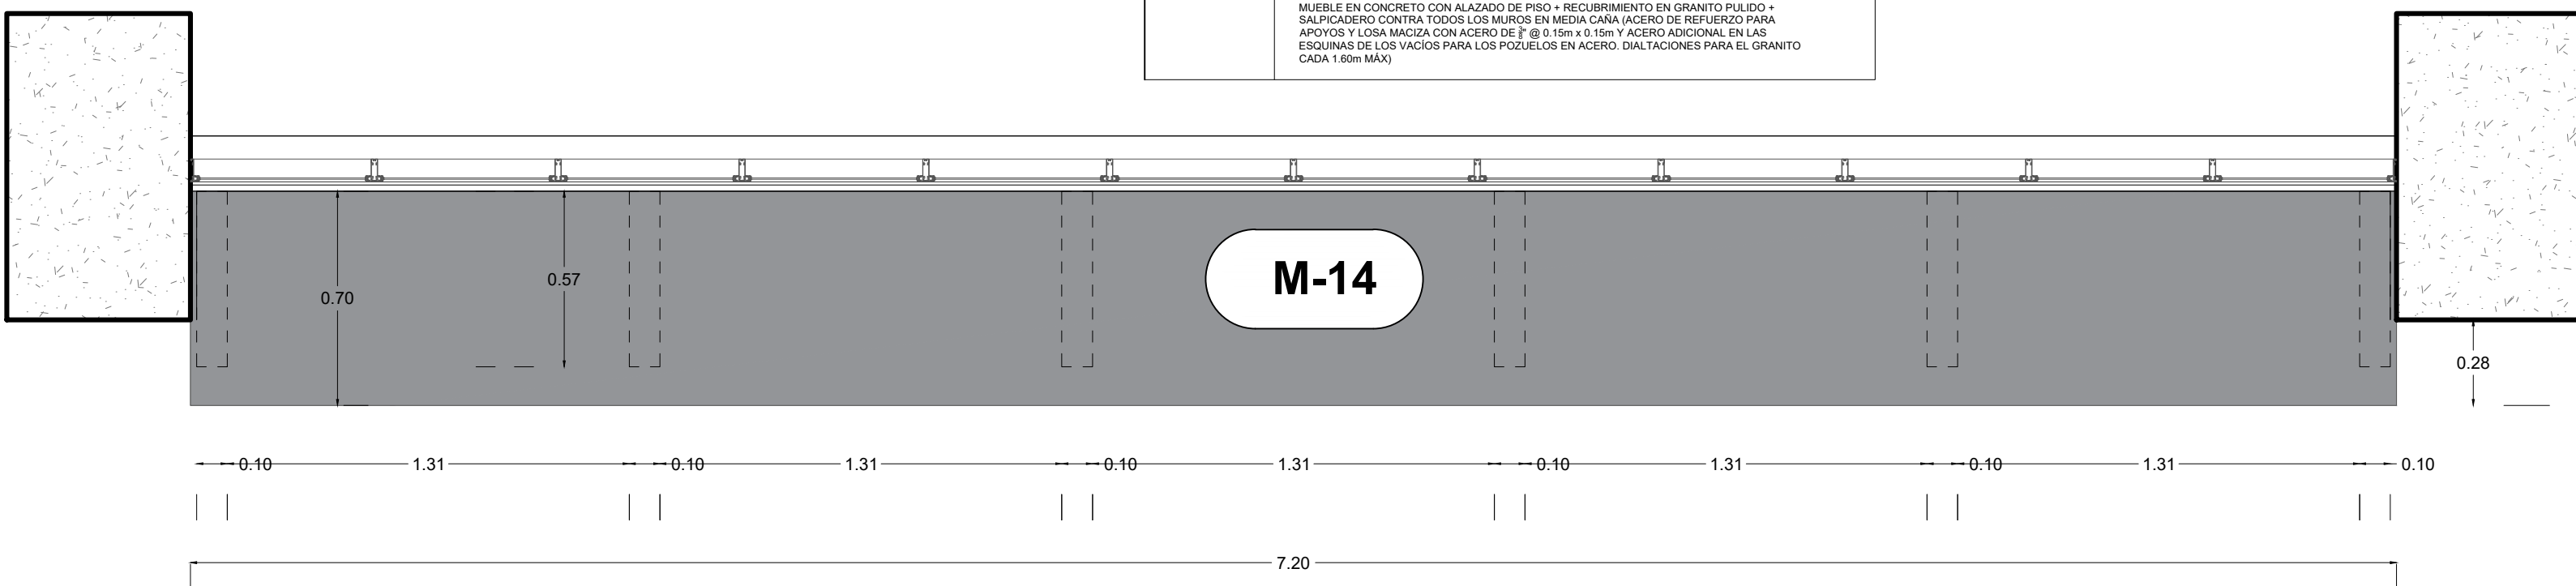


CÓDIGO <b>M-14</b>	1 UD
	DIMENSIONES 7.20m H = 0.90m
	DESCRIPCIÓN MUEBLE EN CONCRETO CON ALZADO DE PISO + RECURRIMIENTO EN GRANITO PULIDO + SALPICADERO CONTRA TODOS LOS MARGES EN MEDIA CAÑA (ACERO) DE REPUZADO PARA PÓZUOS Y LOS MARGES CON ACERO DE 0.10m Y 0.10m Y PÓZUOS ACABADO EN LAS ESQUINAS DE LOS VACIOS PARA LOS PÓZUOS EN ACERO. DILATACIONES PARA EL GRANITO CADA 1.00m (MAY).

M-14



Nombre: LUIS FERNANDO GAVIRIA TRUJILLO  
Cédula de ciudadanía: 10.098.659  
Representante Legal

OFICINA DE PLANEACIÓN:  
  
SUPERVISOR:  
ARQ. JULIÁN ANDRÉS CARDENAS MORALES  
Matrícula N° 42992010

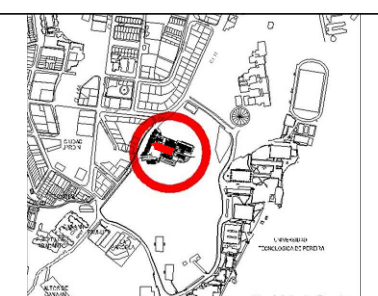IMPLANTACIÓN  


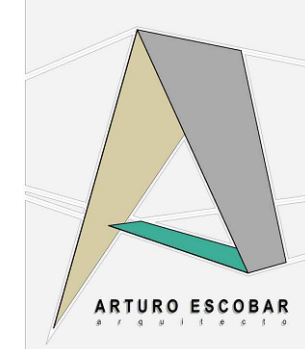
REVISIONES  

FECHA	REVISIÓN	RESPONSABLE	FIRMA

NOTAS

NOMBRE DEL PROYECTO :  
CONSTRUCCIÓN DE LA INFRAESTRUCTURA PARA AMPLIACION DE LA COBERTURA EN AULAS, LABORATORIOS Y AREAS ADMINISTRATIVAS EN LA UNIVERSIDAD TECNOLÓGICA DE PEREIRA (UTP) PEREIRA

NOMBRE DEL ARCHIVO:  
180 - ARQ - Muebles 15A y 15B v 1.0  
(02-11-23).dwg

DISEÑO ARQUITECTÓNICO:  
  
FABRICO ARTURO ESCOBAR TOVAR  
ARQUITECTO - Mat. Prof. AN6542038-1087985644

CONTIENE:  
MUEBLES BL 15A y 15B

FECHA :  
02 -11 - 2023

PLANO No:  
03 DE 04

ESCALA :  
1 : 20

SERIE:  
180-ARQ

ARQ

BLOQUES 15-A Y 15-B Y PARQUEADEROS