
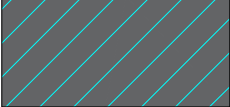
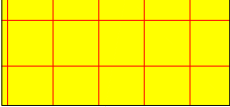
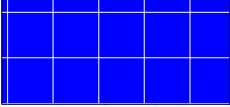
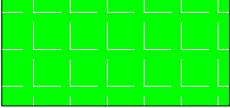
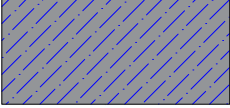
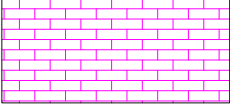
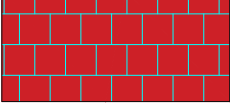
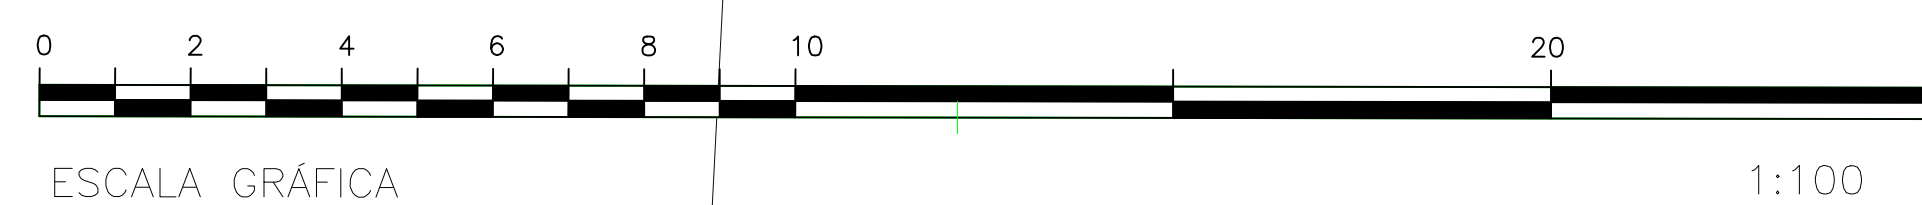


## Planta nivel piso 01

NIVEL PISO ESTRUCTURA +/- 0.00m

-  Piso en concreto con acabado liso en endurecedor de cuarzo
-  Piso en porcelanato rectificado gris de 60 x 60cm antideslizante
-  Baldosa terrazo fondo blanco 30 x 30cm (Pulido)
-  Baldosa prepulida Arcobaleno
-  Piso vinílico sobre estructura metálica y recubrimiento en lámina de fibrocemento
-  Adoquín peatonal de 10 x 20 x 6cm sobre cama de arena
-  Tablón para exteriores sobre mortero y guarda escobas media caña en gravilla lavada

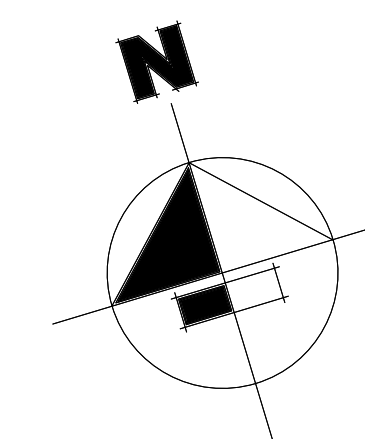


Nombre: LUIS FERNANDO GAVIRIA TRUJILLO  
Cédula de ciudadanía: 10.998.659  
Representante Legal

OFICINA DE PLANEACIÓN:

SUPERVISOR:  
ARQ. JULIÁN ANDRÉS CÁRDENAS MORALES  
Matrícula N° A25992010

IMPLANTACIÓN

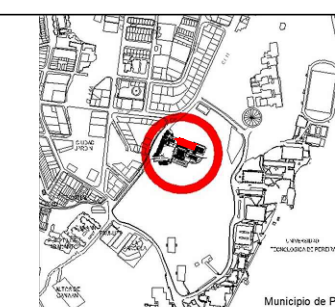

REVISIONES

FECHA	REVISIÓN	RESPONSABLE	FIRMA

NOTAS

NOMBRE DEL PROYECTO :

CONSTRUCCIÓN DE LA INFRAESTRUCTURA PARA AMPLIACION DE LA COBERTURA EN AULAS, LABORATORIOS Y AREAS ADMINISTRATIVAS EN LA UNIVERSIDAD TECNOLÓGICA DE PEREIRA (UTP) PEREIRA

NOMBRE DEL ARCHIVO:

200 - ARQ - Acabado de pisos Bloque 15-A y 15-B v 3.0 (02-11-23).dwg

DISEÑO ARQUITECTÓNICO:

RAMIRO ARTURO ESCOBAR TOVAR  
ARQUITECTO - Matr Prc A60542008-1087895644  
arturoescobar.com



CONTIENE:

PISO 01 - ACABADO DE PISOS

FECHA :  
14 - 09 - 2023

ESCALA :  
1 : 100

PLANO No:  
**03** DE 07

SERIE:  
200-ARQ

# ARQ

BLOQUES 15-A Y 15-B