



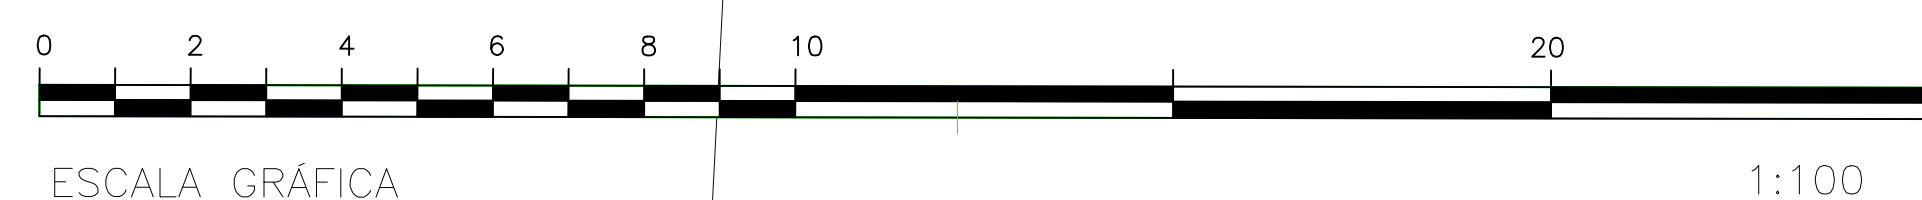


Planta nivel piso 01

NIVEL PISO ESTRUCTURA +/- 0.00m

- Acabado en concreto a la vista para losa de etrepiso en cara inferior
- Pintura para losa en cara inferior con Sikaguard 68
- Cieloraso en lámina de fibrocemento 10mm + acabado en pintura vinílica tipo 1+ frescas 1" o acustifibra
- Cieloraso en lámina de fibrocemento 10mm + acabado en pintura vinílica tipo 1 y/o koraza (si está expuesto a la intemperie)
- Cieloraso en lámina de yeso RF doble + acabado en pintura vinílica tipo 1

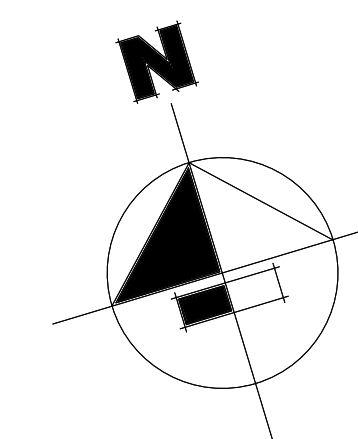

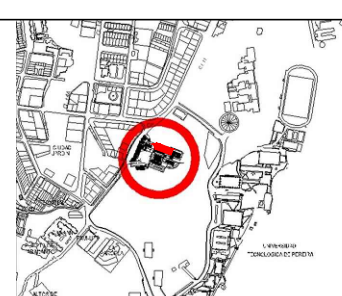 Universidad Tecnológica de Pereira	Nombre: LUIS FERNANDO GAVIRIA TRUJILLO Cédula de ciudadanía: 10.998.659 Representante Legal	OFICINA DE PLANEACIÓN:	IMPLANTACIÓN	REVISIONES				NOTAS	NOMBRE DEL PROYECTO : CONSTRUCCIÓN DE LA INFRAESTRUCTURA PARA AMPLIACION DE LA COBERTURA EN AULAS, LABORATORIOS Y AREAS ADMINISTRATIVAS EN LA UNIVERSIDAD TECNOLÓGICA DE PEREIRA (UTP) PEREIRA	DISEÑO ARQUITECTÓNICO:  RAMIRO ARTURO ESCOBAR TOVAR ARQUITECTO - Matr Prc A60542008-1087895644	CONTIENE: PISO 01 - ACABADO DE CIELOS	ARQ BLOQUES 15-A Y 15-B
		SUPERVISOR: ARQ. JULIÁN ANDRÉS CÁRDENAS MORALES Matrícula N° A25992010		FECHA	REVISIÓN	RESPONSABLE	FIRMA				FECHA : 14 - 04 - 2024 ESCALA : 1 : 100 PLANO No: 03 DE 06 SERIE: 220-ARQ	