
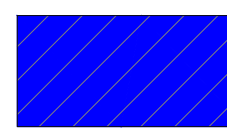
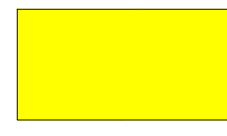
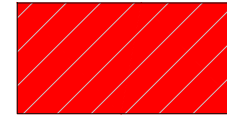

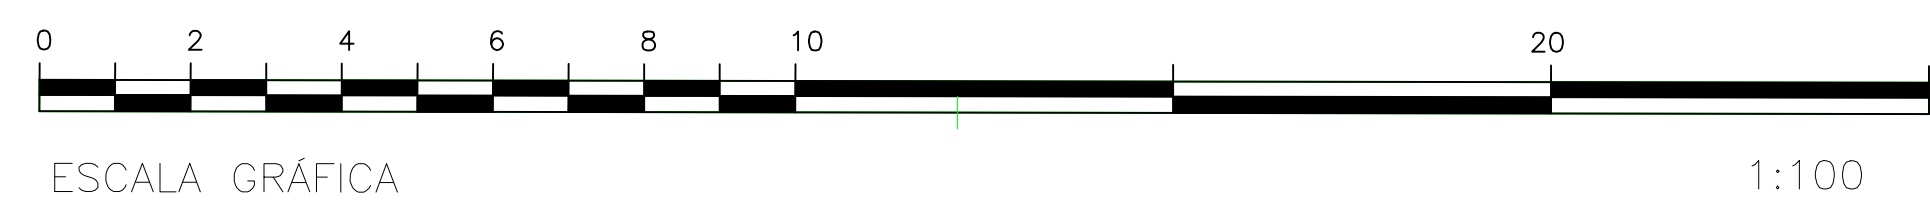
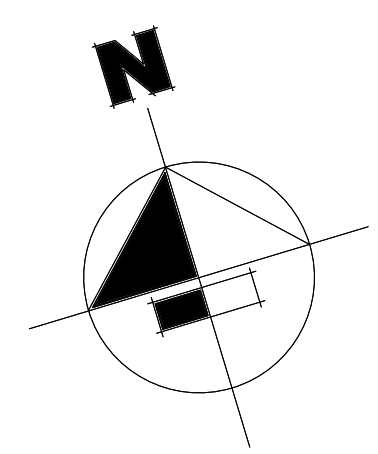





-  Acabado en concreto a la vista para losa de entrepiso en cara inferior
-  Pintura para losa en cara inferior con Sikaguard 68
-  Cieloraso en lámina de fibrocemento 10mm + acabado en pintura vinílica tipo 1+ frescas 1" o acustifibra
-  Cieloraso en lámina de fibrocemento 10mm + acabado en pintura vinílica tipo 1 y/o koraza (si está expuesto a la intemperie)
-  Cieloraso en lámina de yeso RF doble + acabado en pintura vinílica tipo 1

## Planta nivel piso 03

NIVEL PISO ESTRUCTURA +7.40m

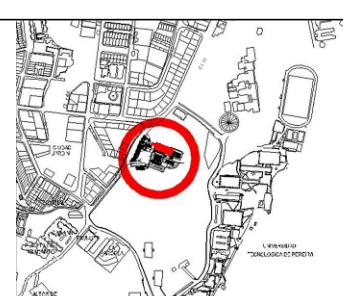

 Universidad Tecnológica de Pereira	Nombre: LUIS FERNANDO GAVIRIA TRUJILLO Cédula de ciudadanía: 10.998.659 Representante Legal	OFICINA DE PLANEACIÓN:	IMPLANTACIÓN	REVISIONES				NOTAS	NOMBRE DEL PROYECTO : CONSTRUCCIÓN DE LA INFRAESTRUCTURA PARA AMPLIACION DE LA COBERTURA EN AULAS, LABORATORIOS Y AREAS ADMINISTRATIVAS EN LA UNIVERSIDAD TECNOLÓGICA DE PEREIRA (UTP) PEREIRA	DISEÑO ARQUITECTÓNICO:  RAMIRO ARTURO ESCOBAR TOVAR ARQUITECTO - Matr. Prof. A60542008-1087895644	CONTIENE: <b>PISO 03 - ACABADO DE CIELOS</b>	<b>ARQ</b> BLOQUES 15-A Y 15-B
		SUPERVISOR: ARQ. JULIÁN ANDRÉS CÁRDENAS MORALES Matrícula N° A25992010		FECHA	REVISIÓN	RESPONSABLE	FIRMA				FECHA : 14 - 04 - 2024 ESCALA : 1 : 100 PLANO No: <b>05</b> DE 06 SERIE: 220-ARQ	