


No.	Fecha	Descripción	Quién revisa o modifica


PA Tercer nivel CDTA - Puertas y ventanas

ESCALA 1:100

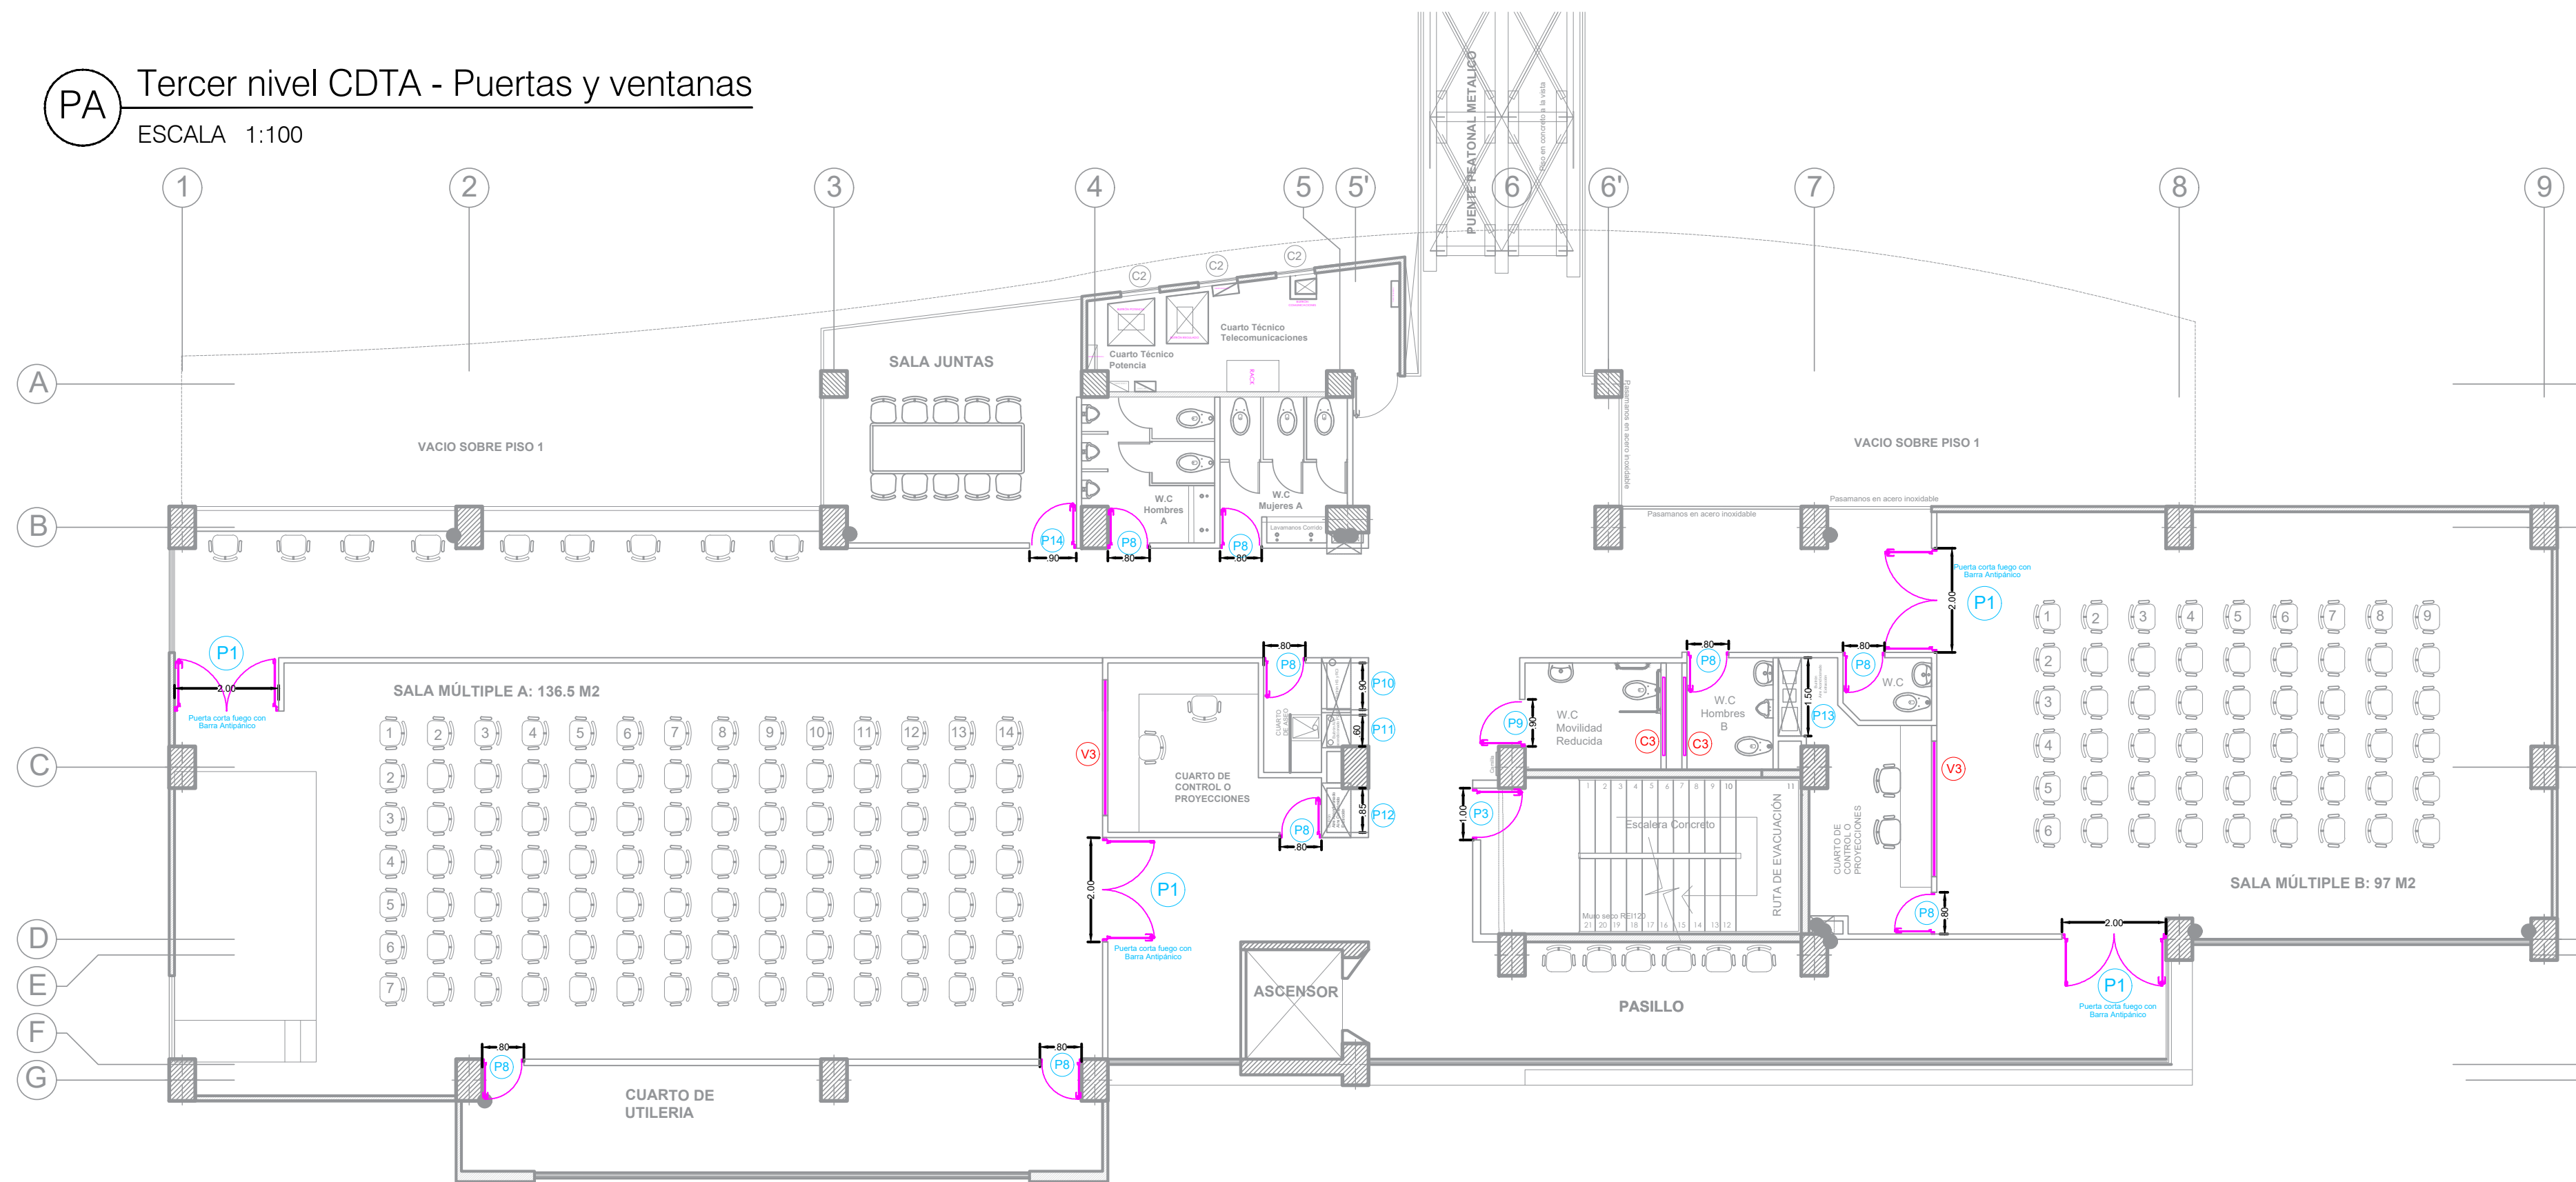

PA CUADRO PRUERTAS Y VENTANAS

ESCALA 1:50

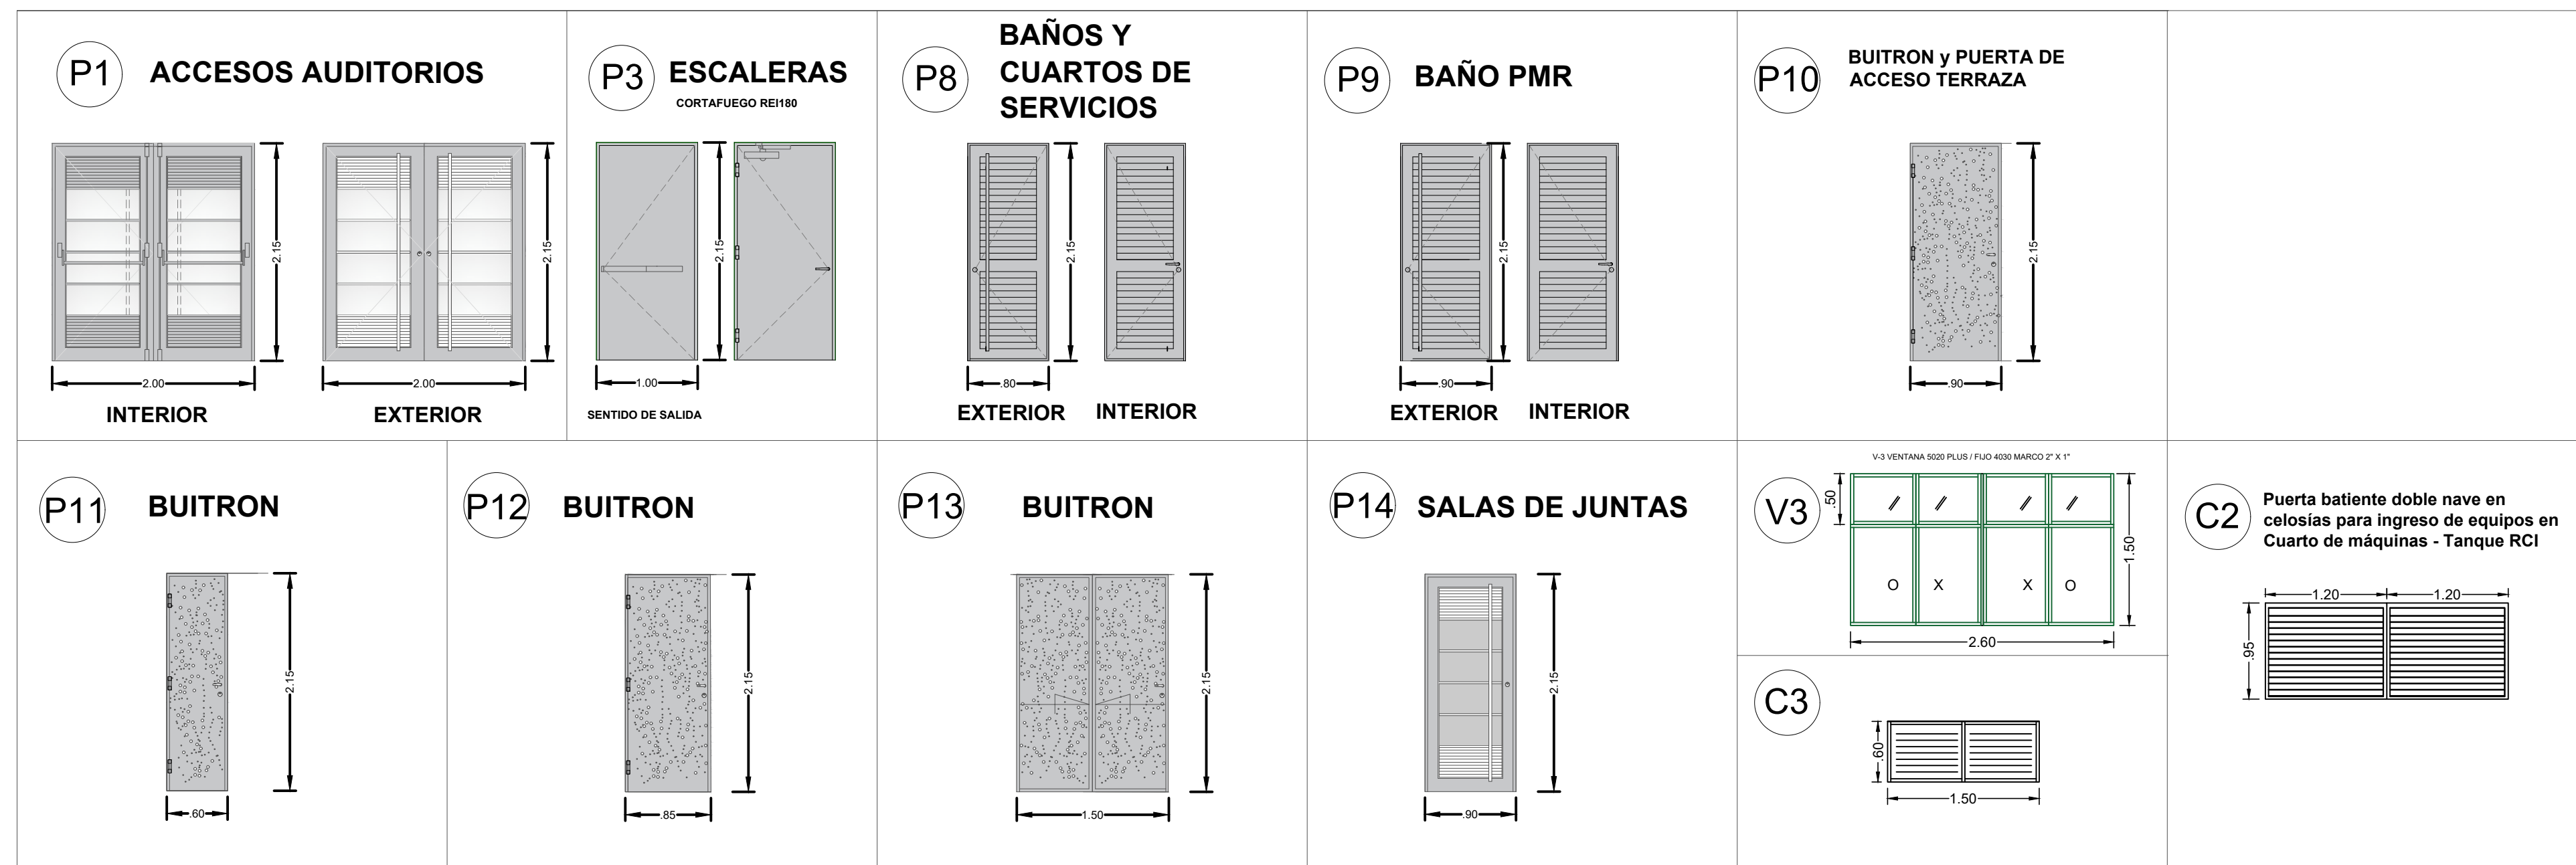

PA TERRAZA CDTA

ESCALA 1:100



PA Nivel 1 CDTA -

Conformación cuarto de Reactivos - ESCALA 1:100

