


PA PLANTA TANQUE ABASTECIMIENTO DE AGUA


Ubicación de vanos con bordillo en concreto h:15cm sobre placa para acceso de equipos o personal al cuarto de máquinas y tanques.

NOTA: En la ejecución se deberá vaciar monólicamente bordillos para conformación de accesos con en concreto de la placa

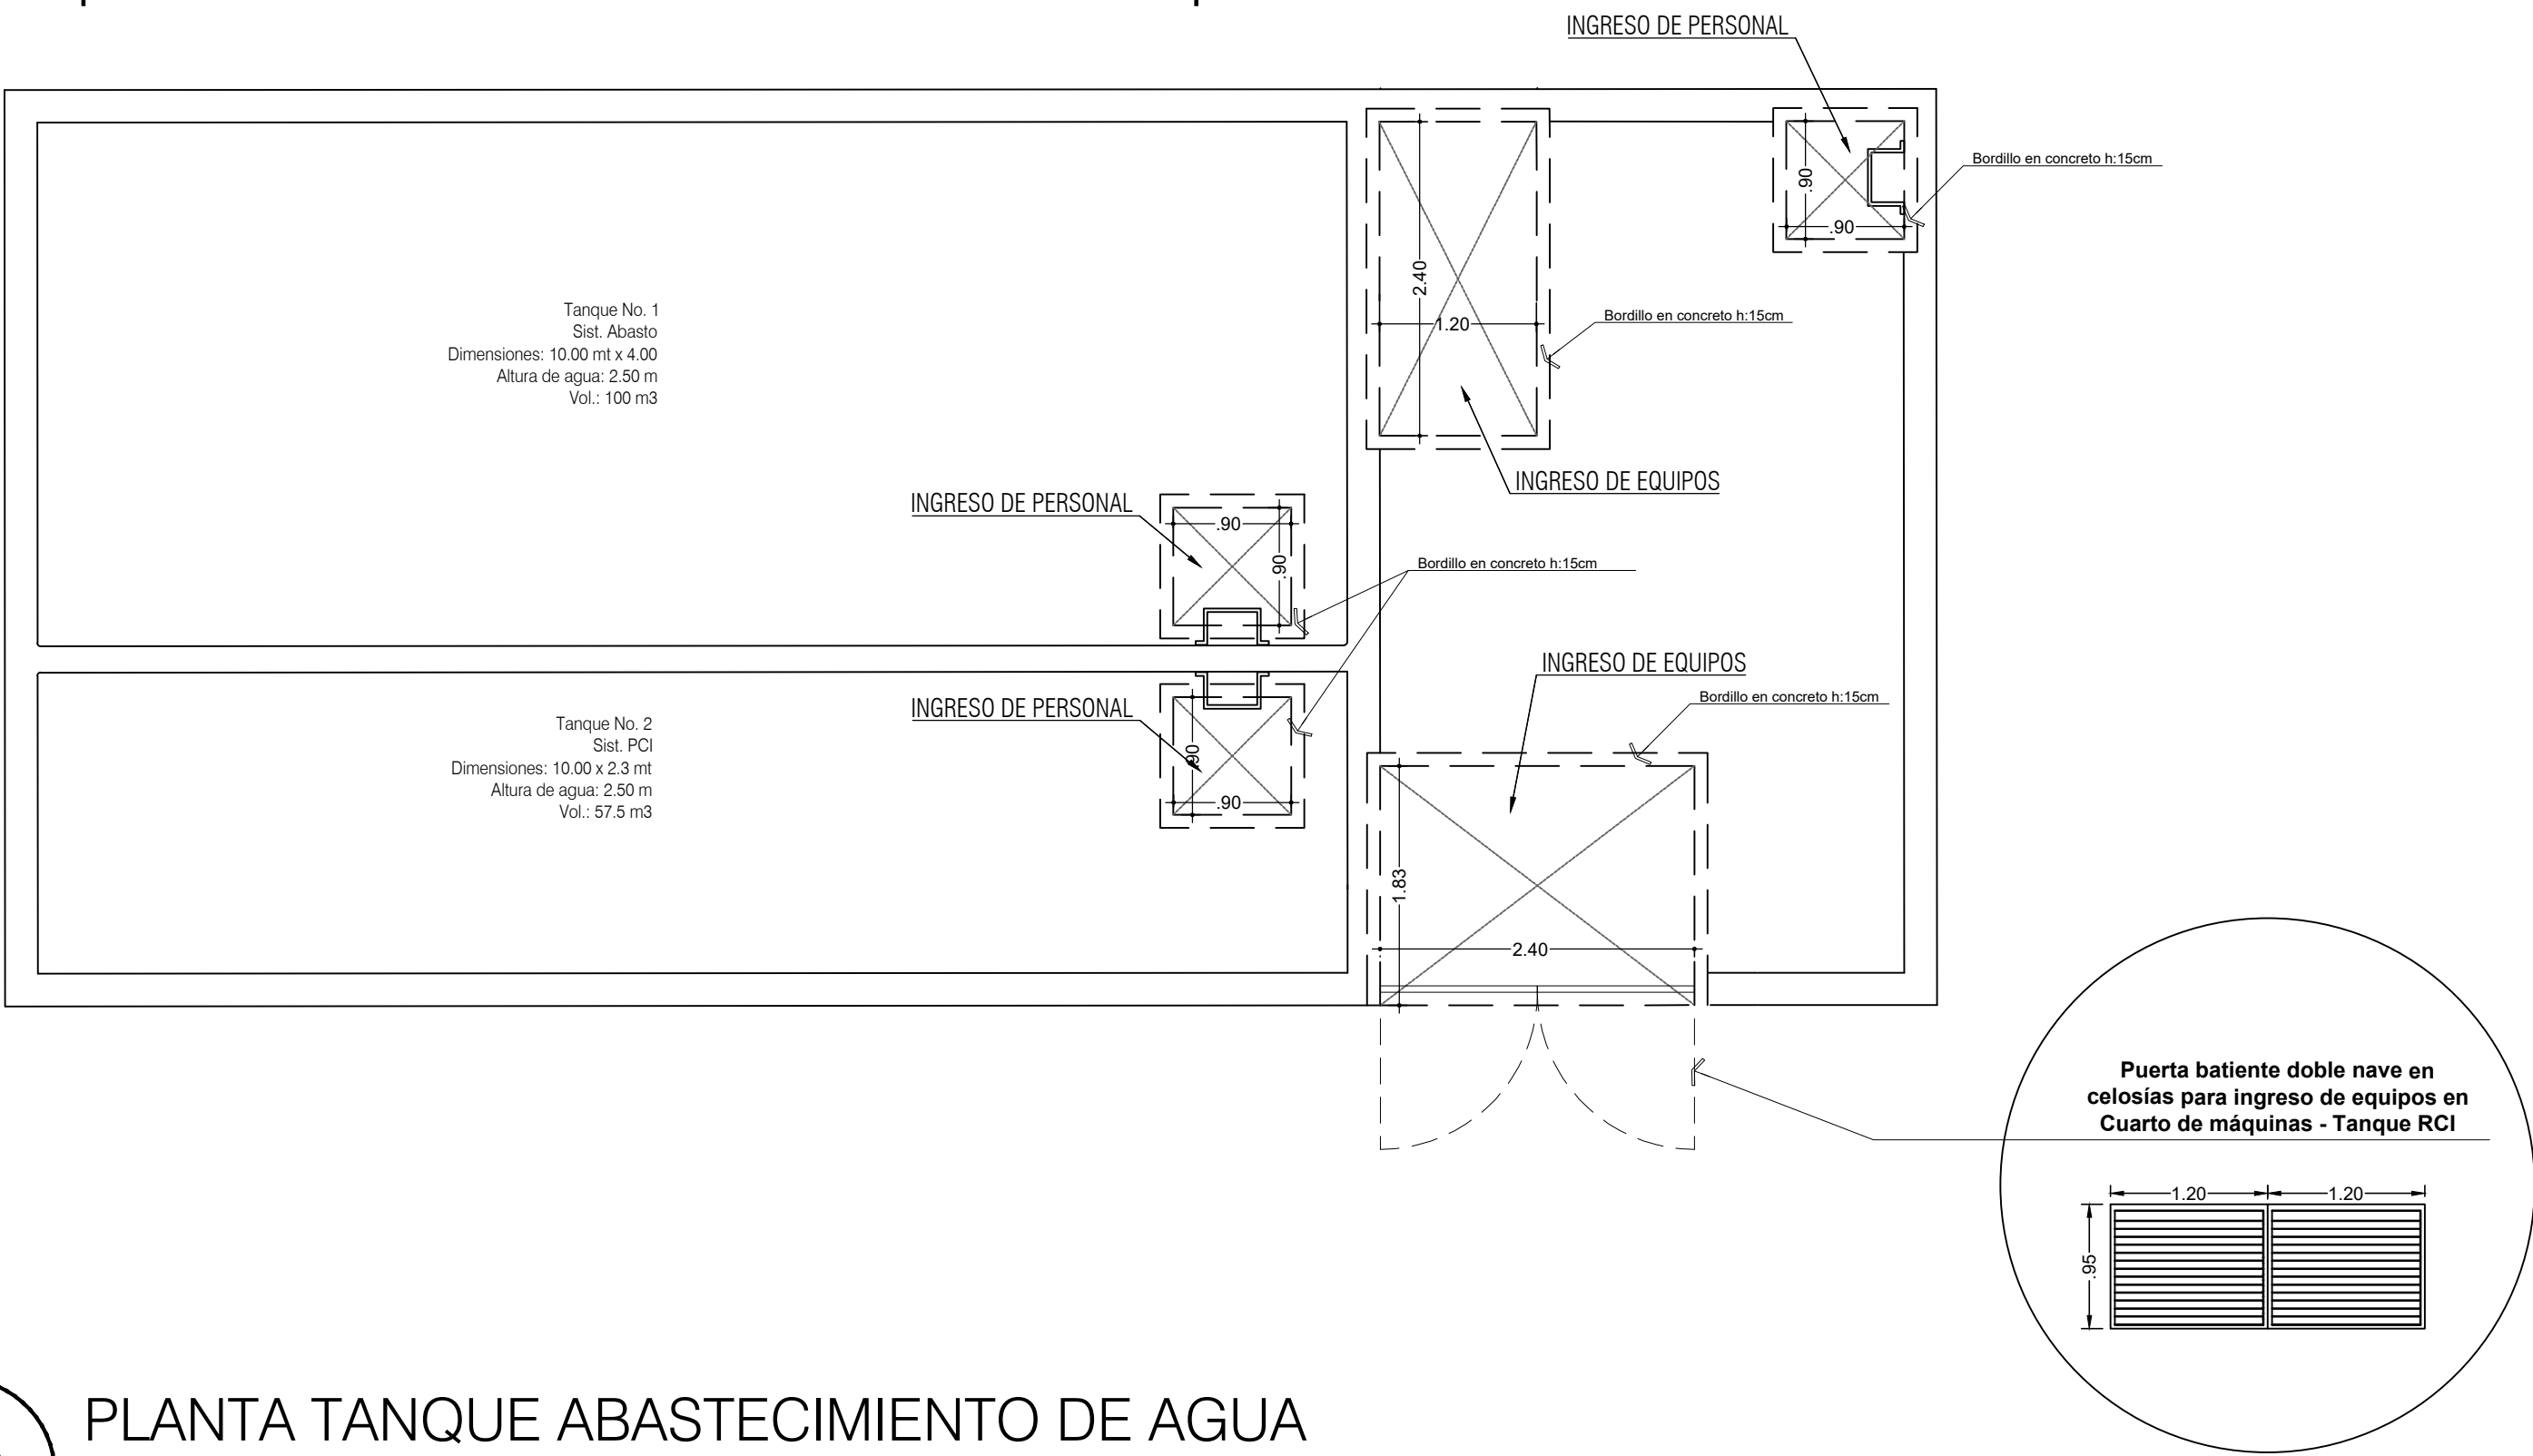


PA PLANTA TANQUE ABASTECIMIENTO DE AGUA

Ubicación proyección rieles para cubiertas o tapas metálicas de accesos y dados de concreto para soporte de ángulos

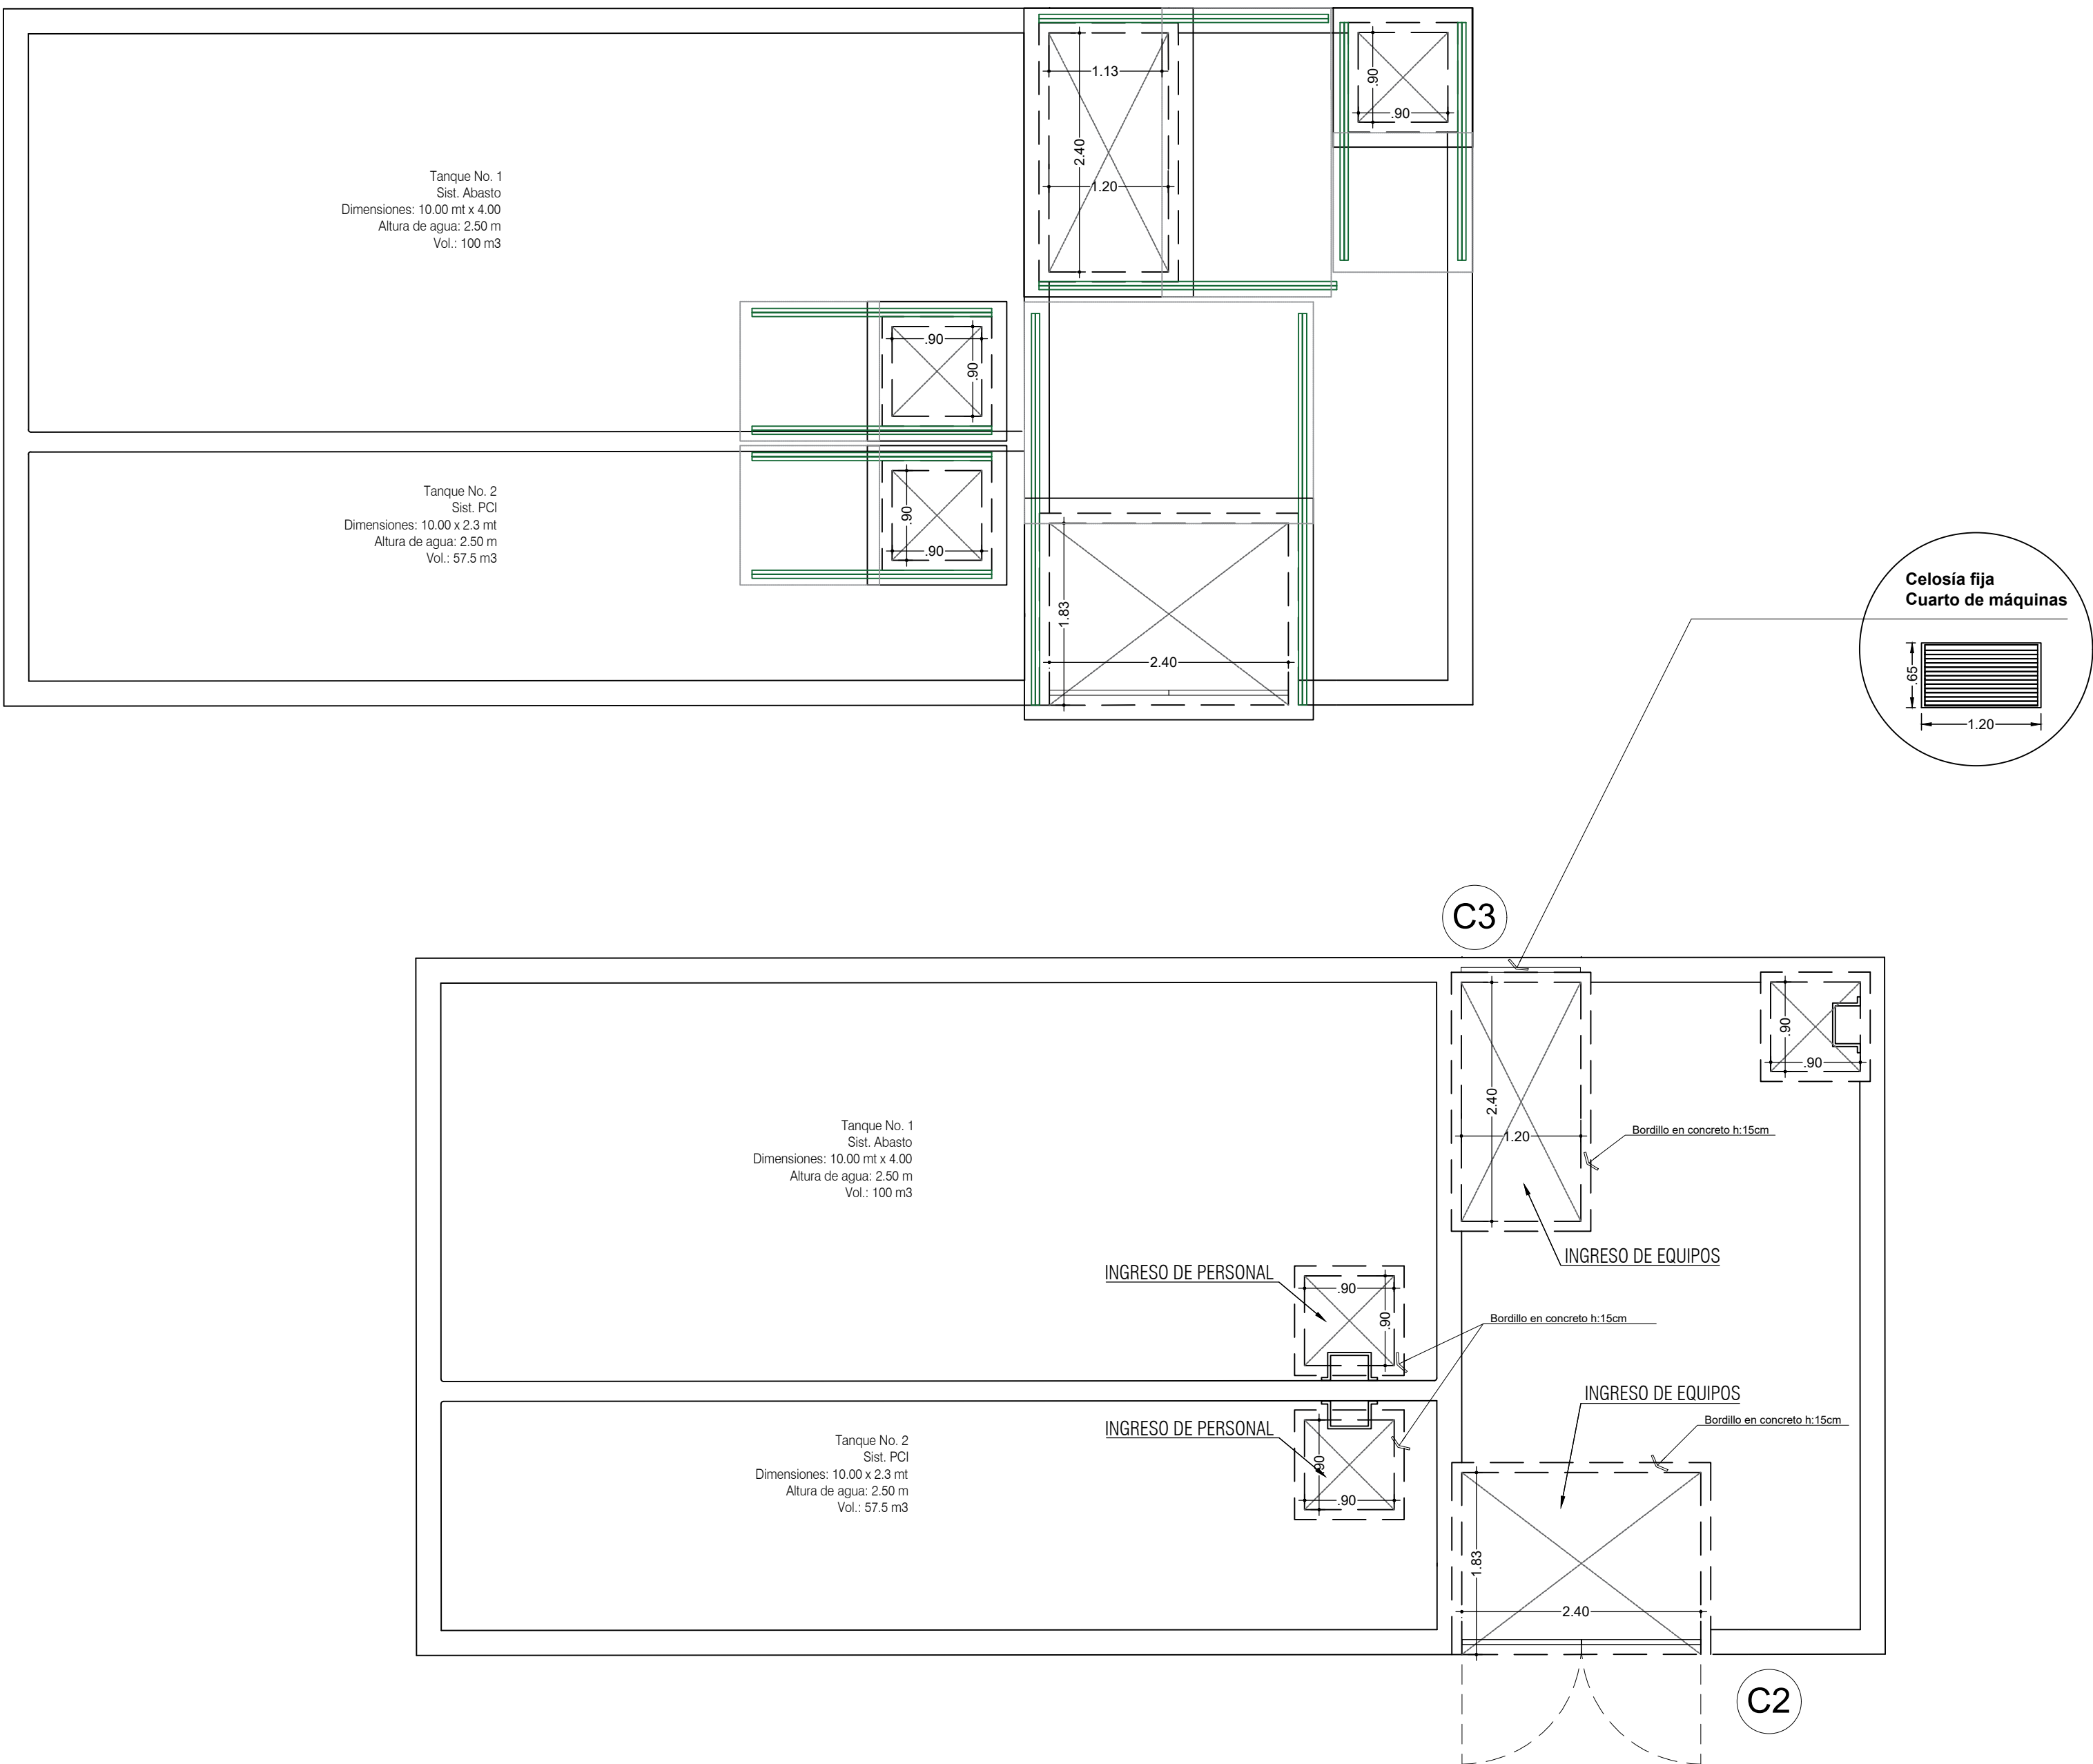


PA PLANTA TANQUE ABASTECIMIENTO DE AGUA

Planta de cubiertas de vanos y dirección de apertura

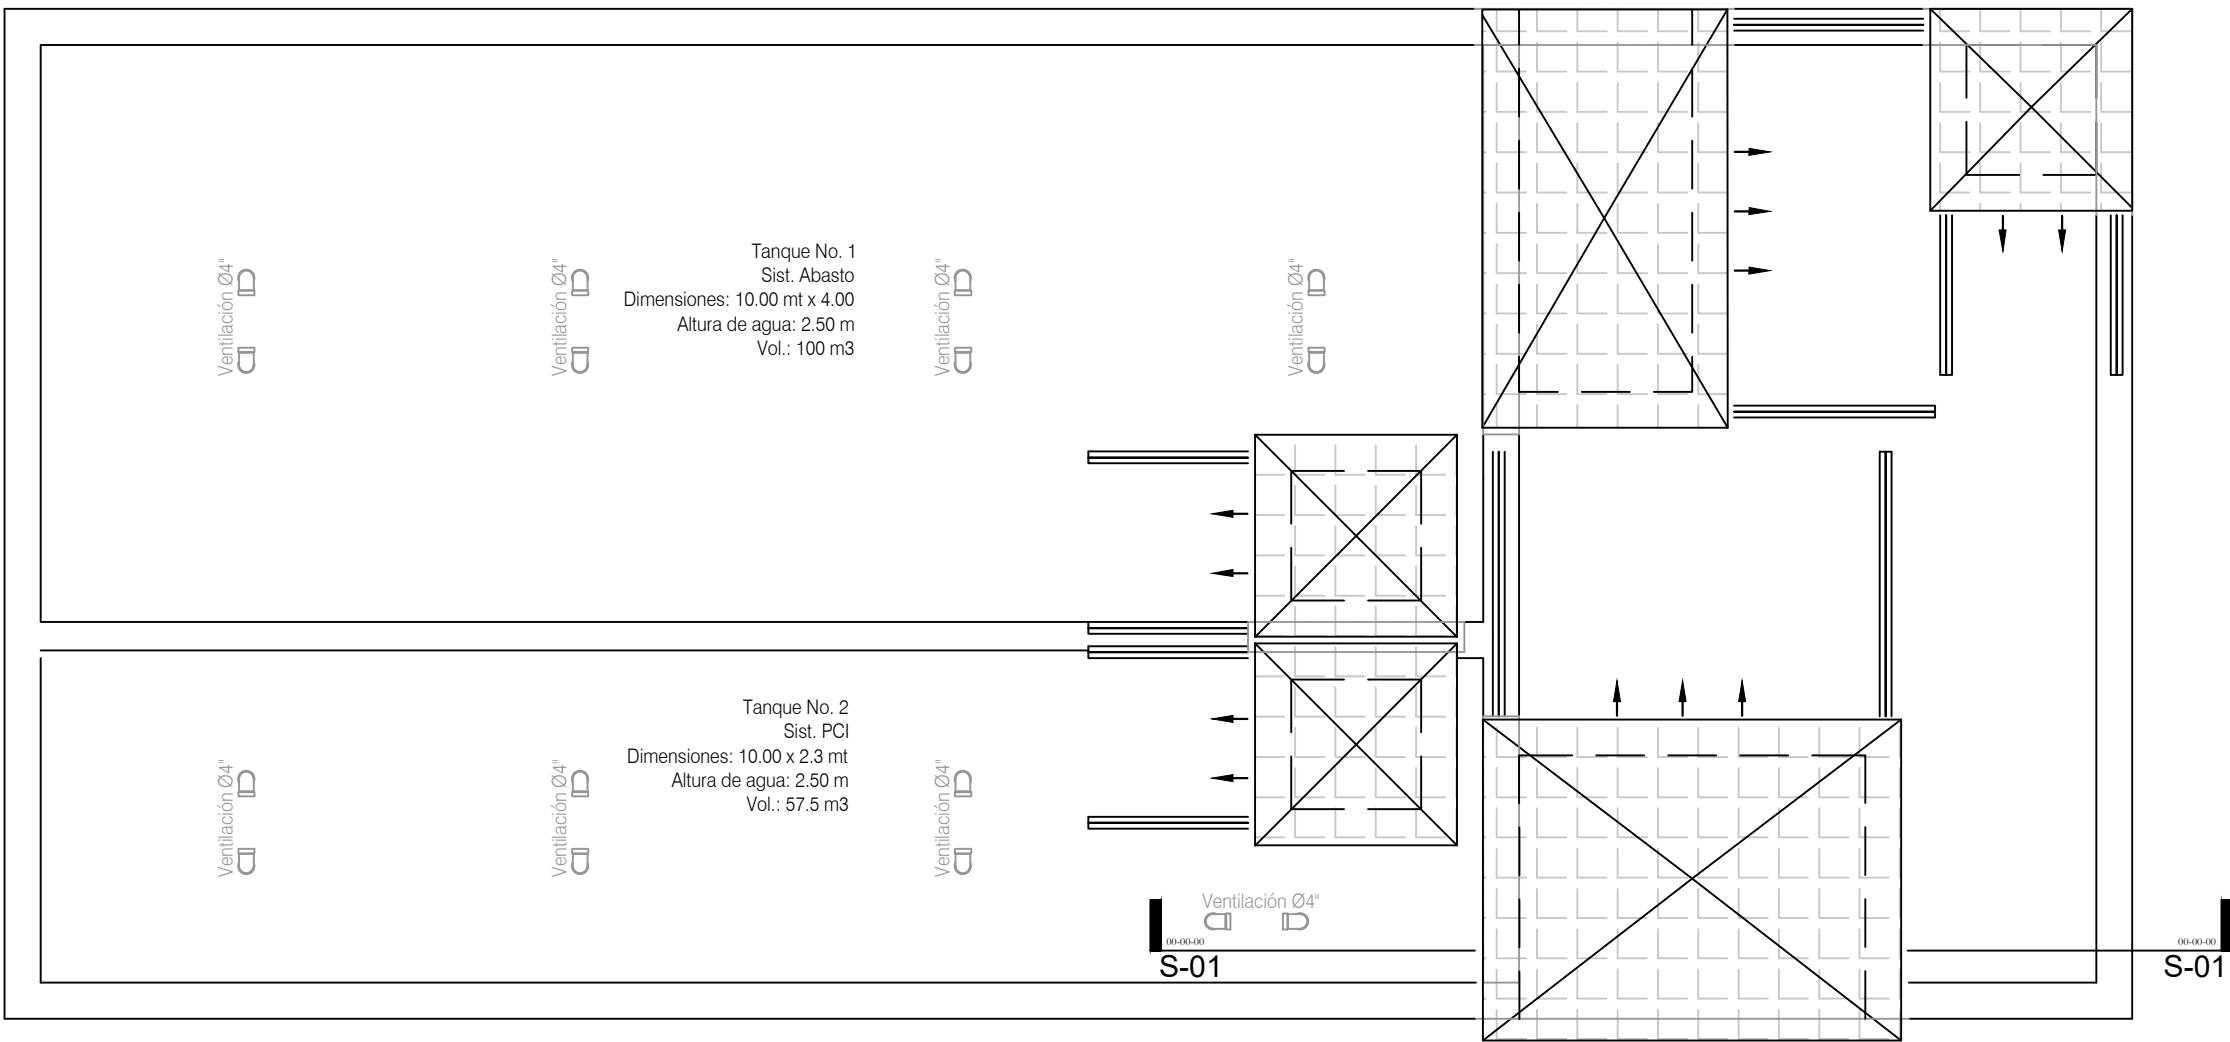

PA DETALLES ACCESOS

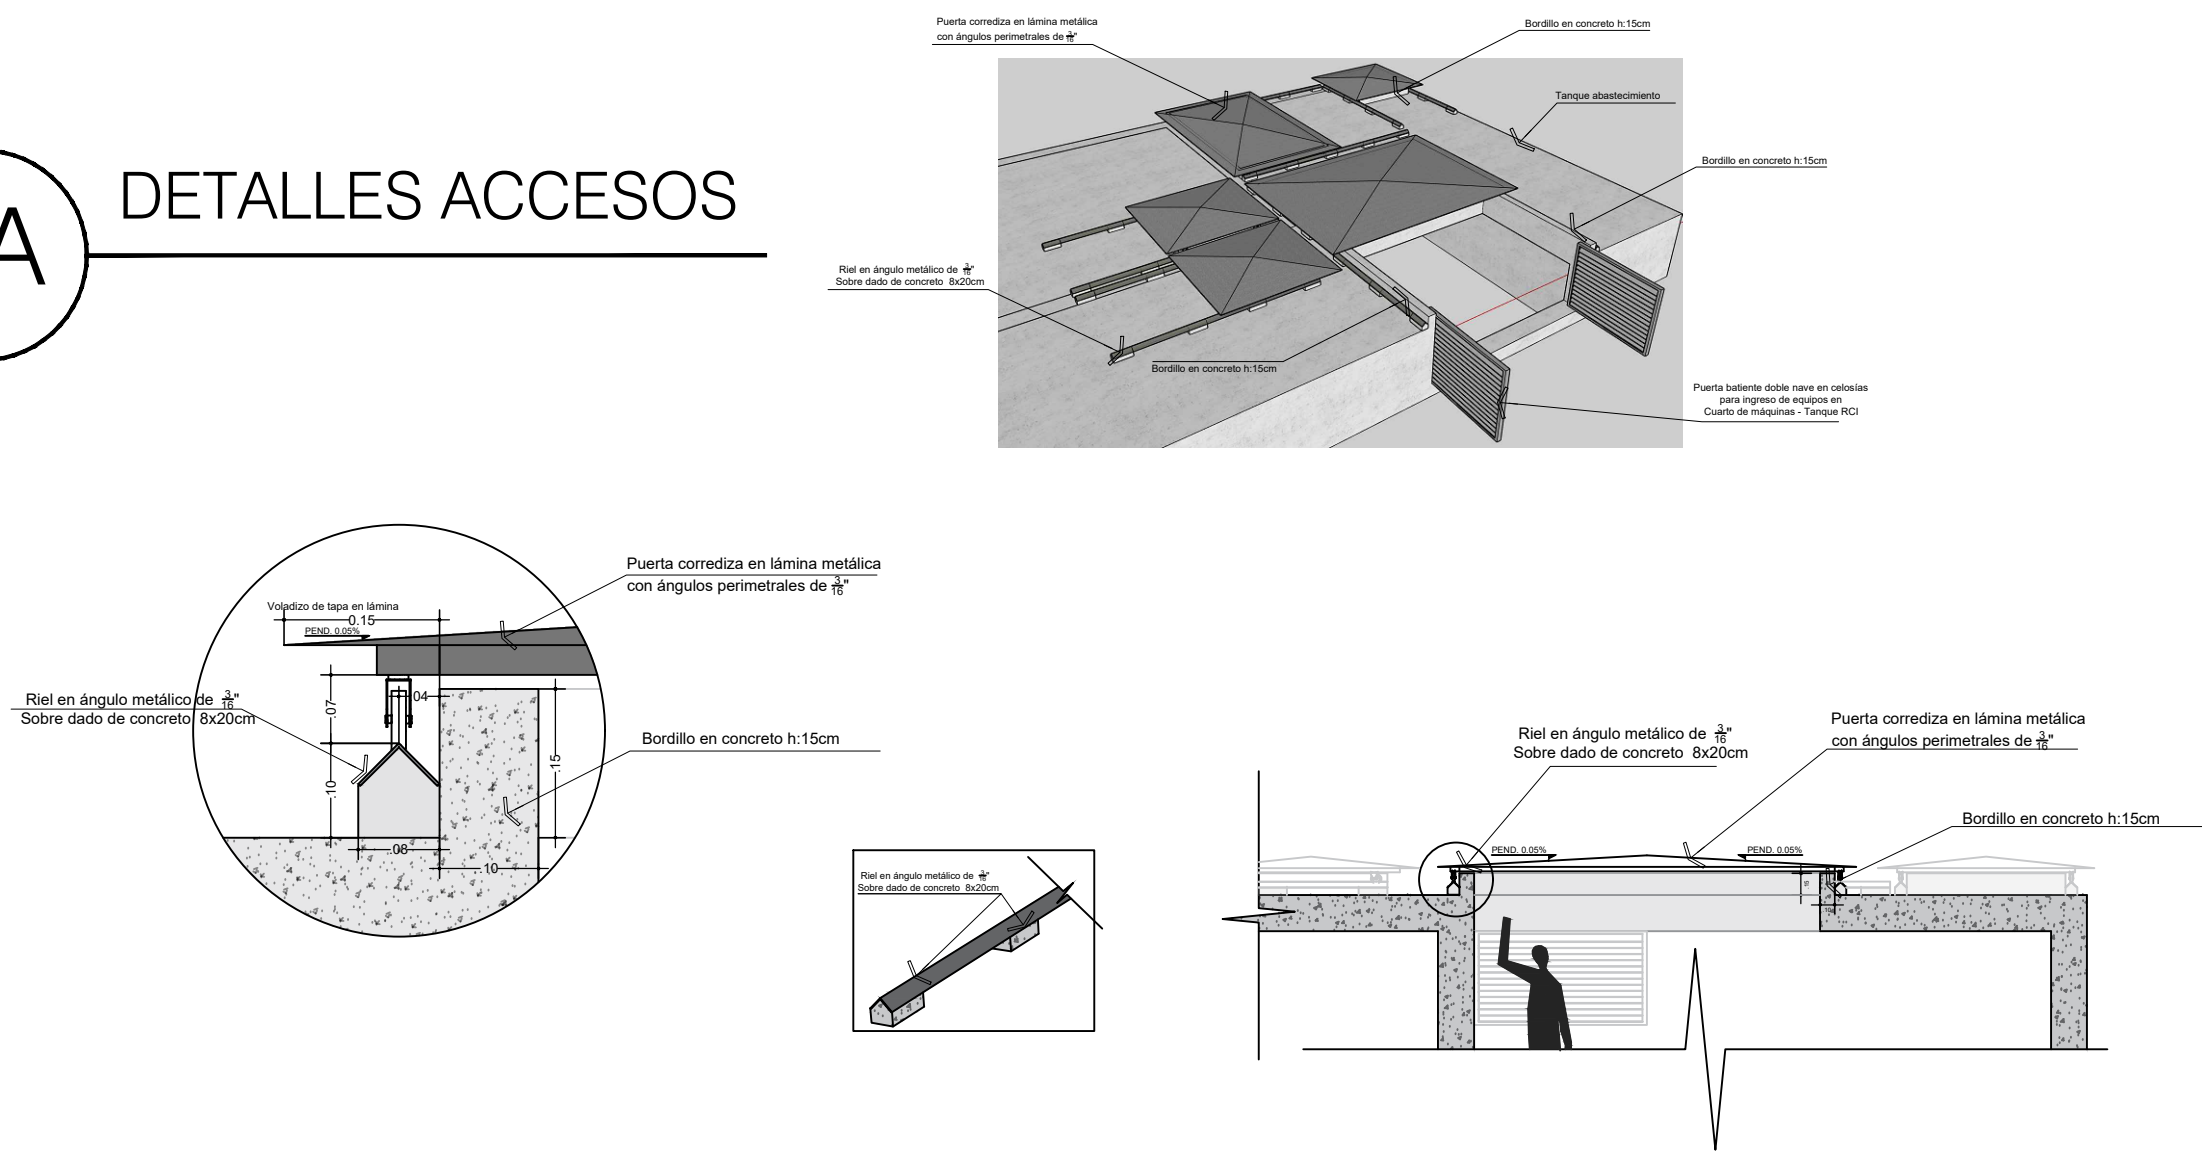

PA FACHADA 2 TANQUE

