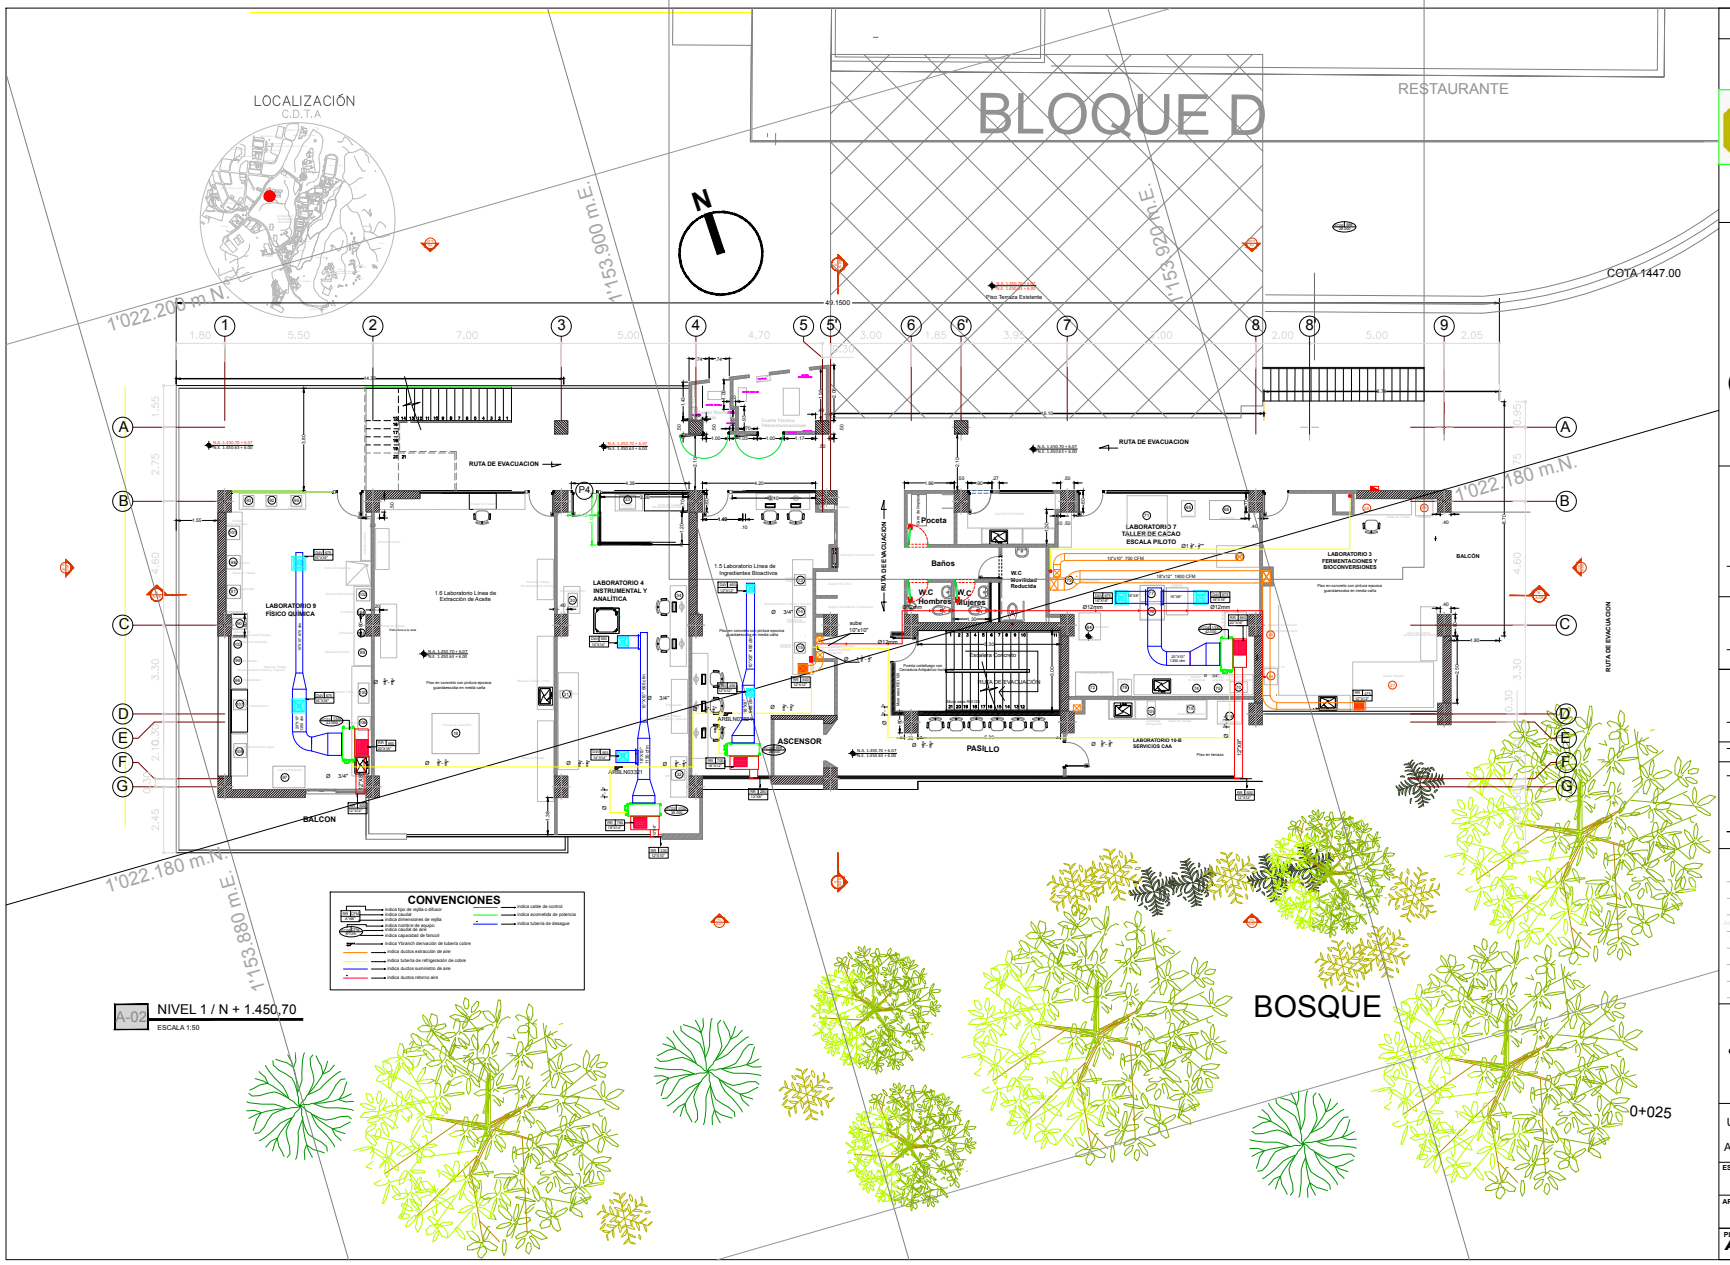

PLANCHA No. A- 02 DE 14

PROYECTO

CENTRO DE DESARROLLO TECNOLÓGICO CON ENFOQUE EN AGROINDUSTRIA

CDTA

DISEÑO Y DIBUJO AIRE ACONDICIONADO

Jenn Arias Marulanda
C.C 1088.246.733
Ingeniera Mecánica

Jorge Luis Albarracin
C.C 1.088.243.978
Ingeniero Mecánico

Nelson Odens Mora
Ingeniero Civil

Julián Andrés Cárdenas
Supervisor
Vo. Bo. UTP

Luis Fernando Gaviria Trujillo
Rector UTP

SELLOS / OBSERVACIONES/ MODIFICACIONES

Descripción	Fecha	Nombre y apellido
1A	15/07/2022	GLC
Ajuste puertas	28/10/2022	GLC
Segunda revisión	07/11/2022	GLC

CONVENCIONES

CONTIENE:
UBICACIÓN EQUIPOS Y DUCTOS DE AIRE ACONDICIONADO PISO 1

ESCALA:	FECHA:
1:50	FEBRERO 2022
ARCHIVO:	FECHA COPIA:
1220 UTP final acondicionado07_2022.dwg	FEBRERO 2022

PLANCHA No. **AA-02** DE **07**