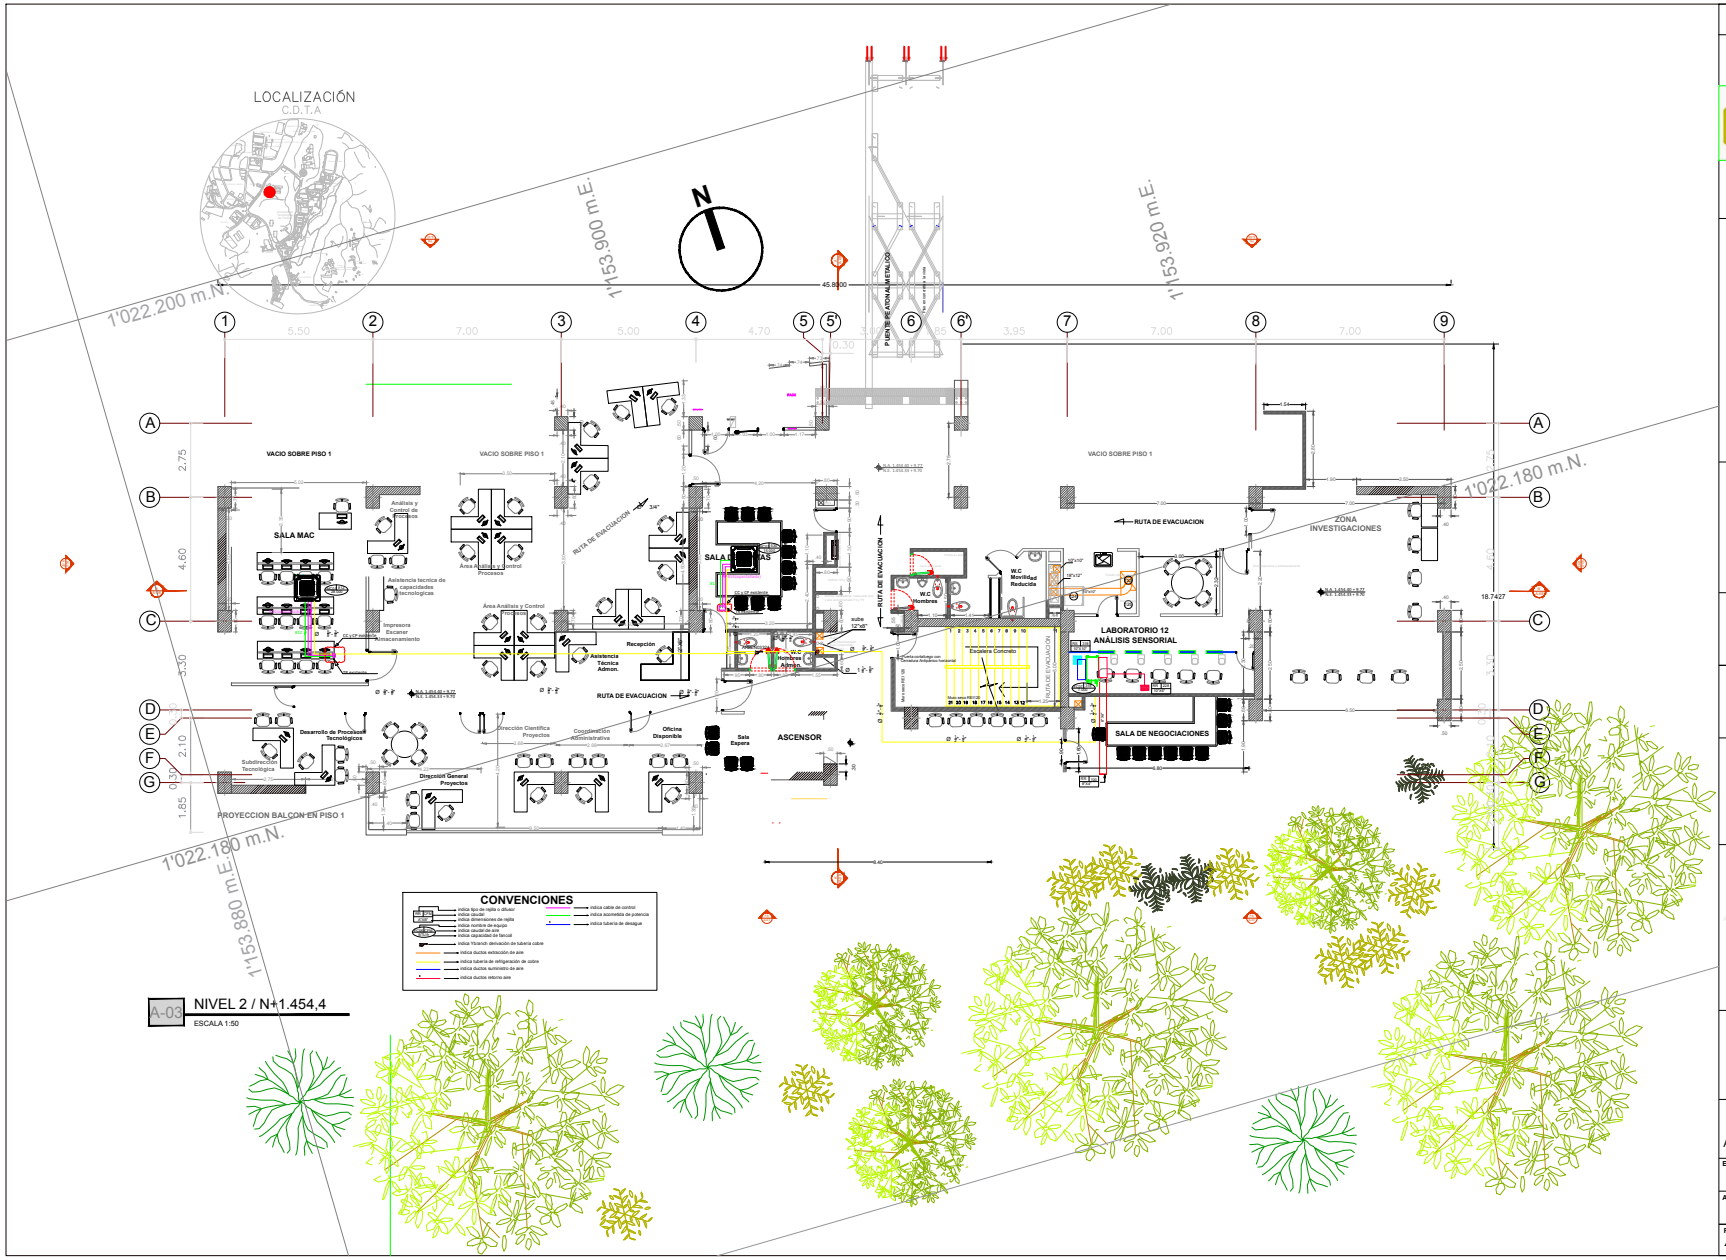

PLANCHA No. A- 03 DE 14

PROYECTO

CENTRO DE DESARROLLO TECNOLÓGICO CON ENFOQUE EN AGROINDUSTRIA

CDTA

DISEÑO Y DIBUJO AIRE ACONDICIONADO

Jenn Arias Marulanda
C.C 1088.246.733
Ingeniera Mecánica

Registro Profesional
CP-0130-15993

Jorge Luis Albarracín
C.C 1.088.243.978
Ingeniero Mecánico

Registro Profesional
CP-0130-15992

Nelson Osorio Mora
Ingeniero Civil

Registro Profesional
0130-11214-1996

Julián Andrés Cárdenas
Supervisor
Vo. Bo. UTP

Luis Fernando Gaviria Trujillo
Rector UTP

SELLOS / OBSERVACIONES/ MODIFICACIONES

Descripción	Fecha	Cambio detalle o modificación
UI	08/08/2022	ELC
Ajuste planchas	08/10/2022	ELC
Ajuste Planchas	21/10/2022	ELC

CONVENCIONES

- Indica tipo de rejilla o difusor
- Indica caudal
- Indica dimensiones de rejilla
- Indica nombre de equipo
- Indica caudal de aire
- Indica capacidad de fancoil
- Indica Ytranch derivación de tubería cobre
- Indica ductos extracción de aire
- Indica tubería de refrigeración de cobre
- Indica ductos suministro de aire
- Indica ductos retorno aire
- Indica cable de control
- Indica acometida de potencia
- Indica tubería de desague

CONTIENE:
UBICACIÓN EQUIPOS Y DUCTOS DE AIRE ACONDICIONADO PISO 2

ESCALA:	FECHA:
1:50	FEBRERO 2022
ARCHIVO: "06062022 Aire acondicionado V2_2022.dwg"	**FECHA COPIA:** FEBRERO 2022
PLANCHA No. AA-03	**DE** 07