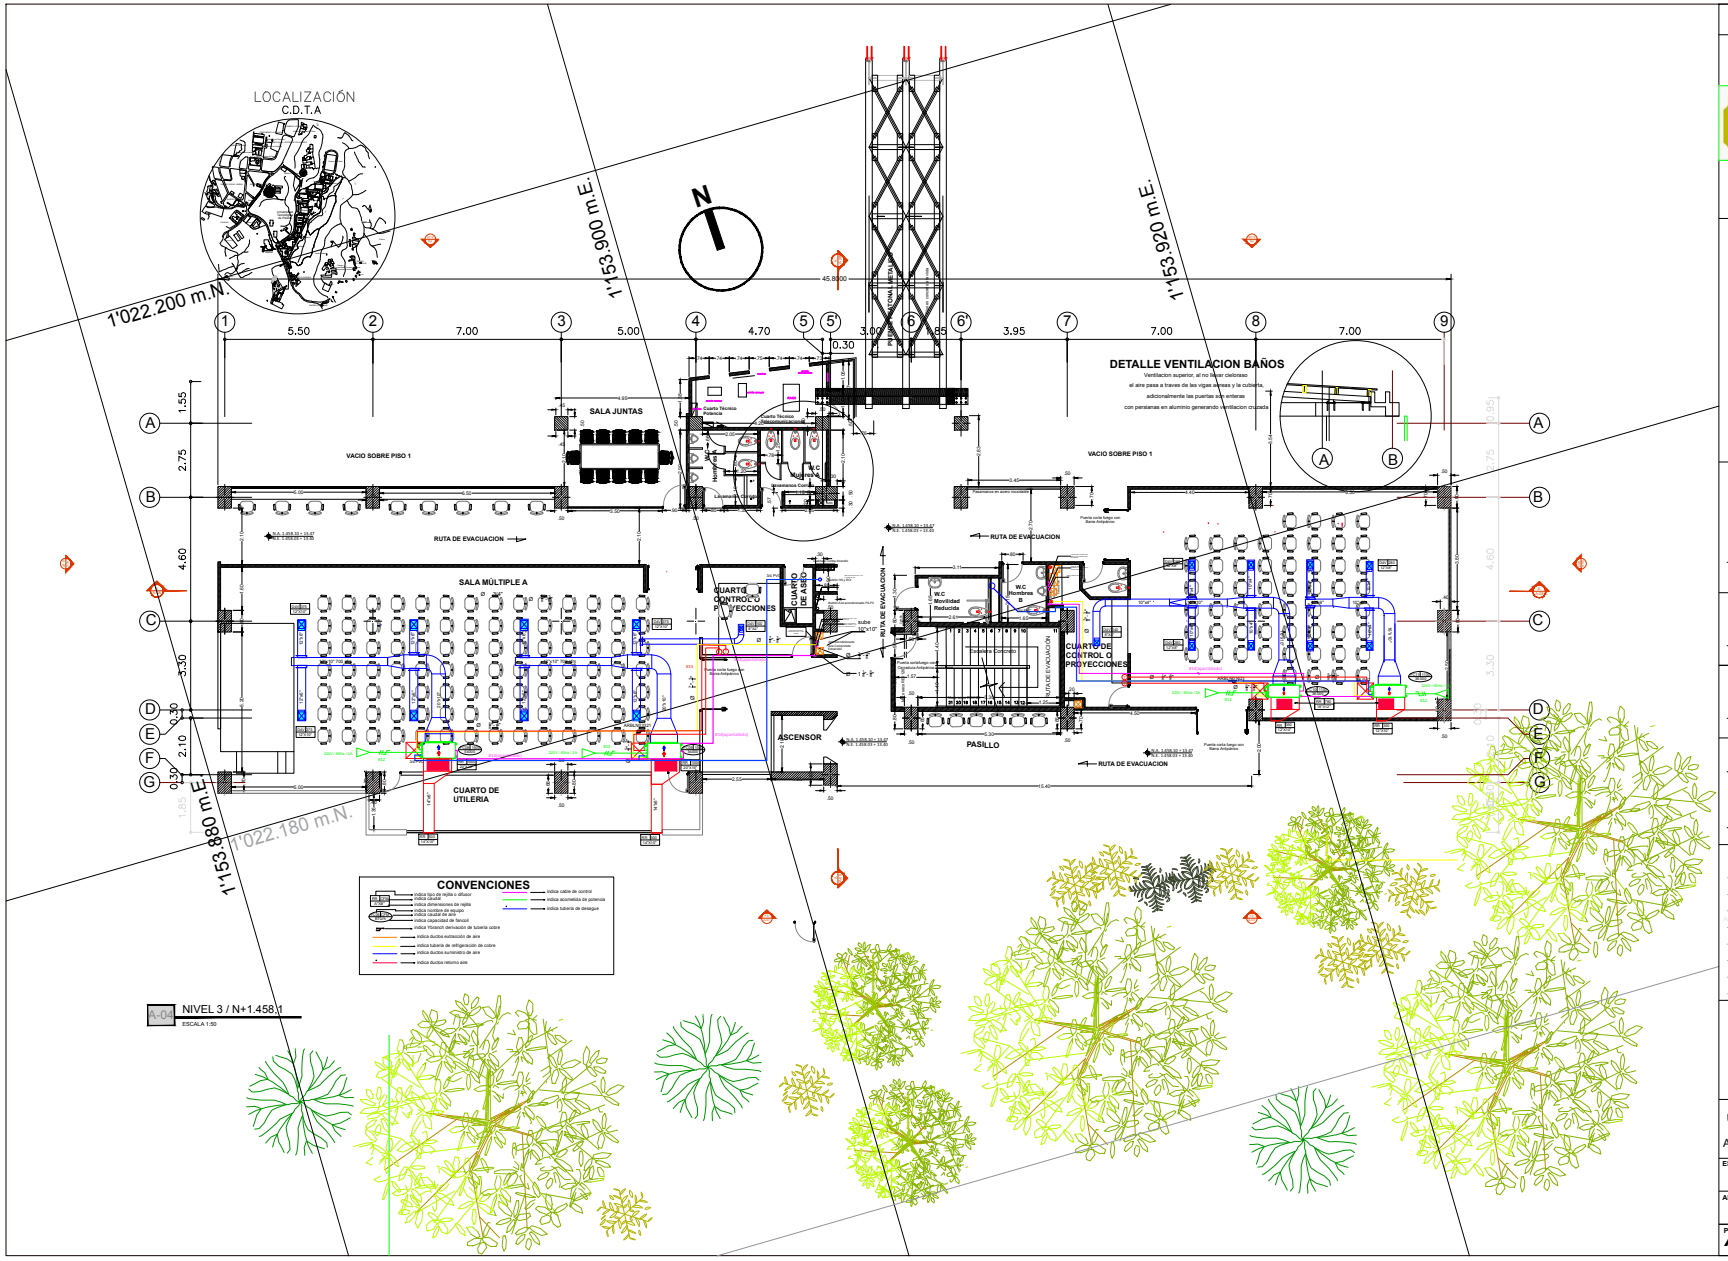


PLANCHA No. AA- 04 DE 14

**PROYECTO**

CENTRO DE DESARROLLO TECNOLÓGICO CON ENFOQUE EN AGROINDUSTRIA

# CDTA

**DISEÑO Y DIBUJO AIRE ACONDICIONADO**

Jenn Arias Manulanda
*C.C 1088.246.733*
*Ingeniera Mecánica*

Jorge Luis Albarracin
*C.C 1.088.243.978*
*Ingeniero Mecánico*

Nelson Odens Mora
*Ingeniero Civil*

Julián Andrés Cárdenas
*Supervisor*
**Vo. Bo. UTP**

Luis Fernando Gaviria Trujillo
*Rector UTP*

**SELLOS / OBSERVACIONES/ MODIFICACIONES**

| Descripción | Fecha | Contenido y responsable |
|---|---|---|
| 01 | 15/02/2022 | DLC |
| Ajuste puertas | 18/02/2022 | DLC |
| Segundo Revisión | 21/02/2022 | DLC |

**CONVENCIONES**

**CONTIENE:**
UBICACIÓN EQUIPOS Y DUCTOS DE AIRE ACONDICIONADO PISO 3

| ESCALA: | FECHA: |
|---|---|
| 1:50 | FEBRERO 2022 |
| **ARCHIVO:** | **FECHA COPIA:** |
| 12019-UTP.dwg | FEBRERO 2022 |

| PLANCHA No. | DE |
|---|---|
| AA-04 | 07 |