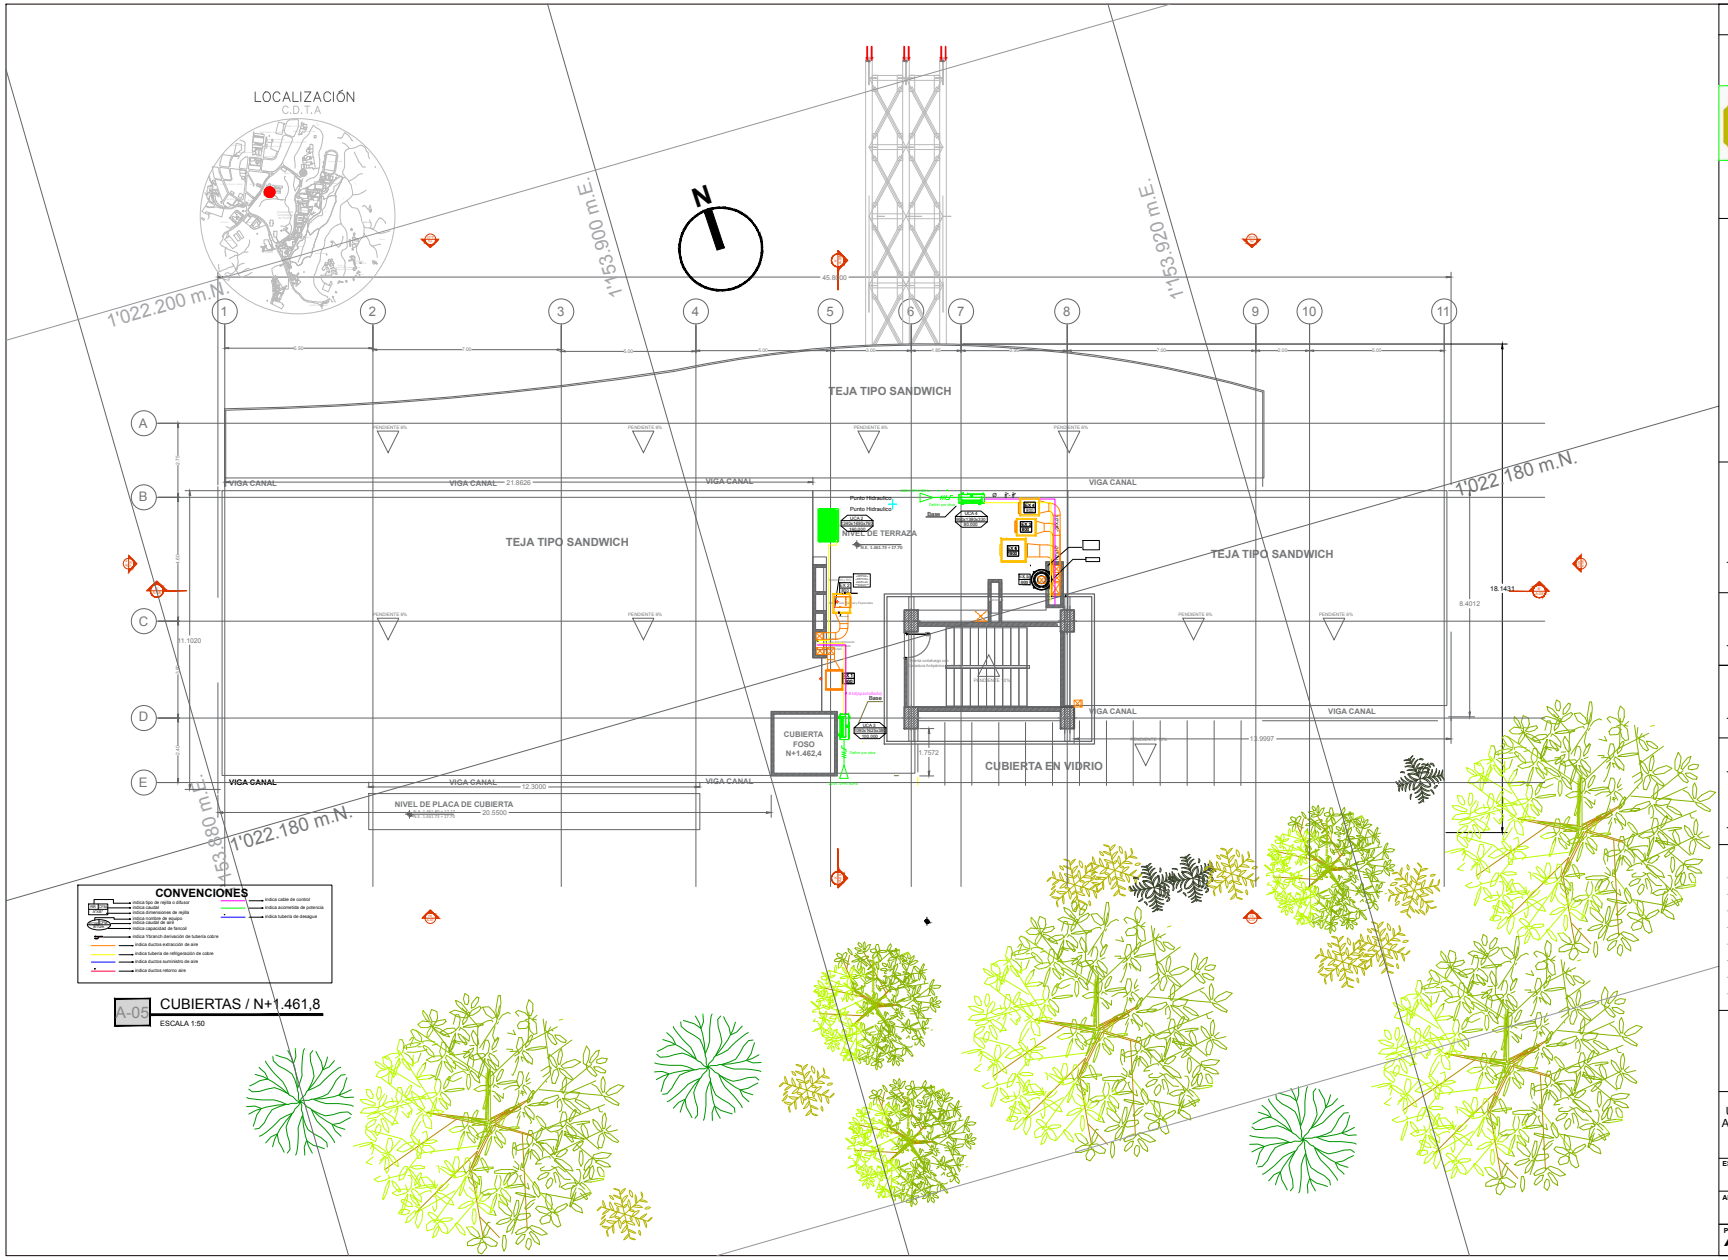

PLANCHA No. A- 05 DE 14

PROYECTO

CENTRO DE DESARROLLO TECNOLÓGICO CON ENFOQUE EN AGROINDUSTRIA

CDTA

DISEÑO Y DIBUJO AIRE ACONDICIONADO

Jenn Arias Marulanda
C.C 1088.246.733
Ingeniera Mecánica

Matrícula Profesional
GRC30-19999

Jorge Luis Albarracín
C.C 1.088.243.978
Ingeniero Mecánico

Matrícula Profesional

Nelson Odens Mora
Ingeniero Civil

Matrícula Profesional
3570-11-CND 2021

Julián Andrés Cárdenas
Supervisor
Vo. Bo. UTP

Luis Fernando Gaviria Trujillo
Rector UTP

SELLOS / OBSERVACIONES/ MODIFICACIONES

Descripción	Fecha	Control de cambios y versiones
01	15/07/2022	001

CONVENCIONES

Indica cantidad, unidad condensadoras
Indica dimensiones en milímetros
Indica capacidad de la condensadora
Indica nombre de extractor
Indica capacidad del extractor
Indica ductos extracción de aire
Indica tubería de refrigeración de cobre

CONTIENE:
UBICACIÓN EQUIPOS AIRE ACONDICIONADO Y EXTRACCIÓN EN TERRAZA

ESCALA:	FECHA:
1:50	FEBRERO 2022
ARCHIVO: 1201fa-UTP-Bloc aires acondicionados01_2022.dwgf	FECHA COPIA: FEBRERO 2022

PLANCHA No. AA-05 DE 07