

DIAGRAMA UNIFILAR DE POTENCIA AIRE ACONDICIONADO EN CUBIERTA

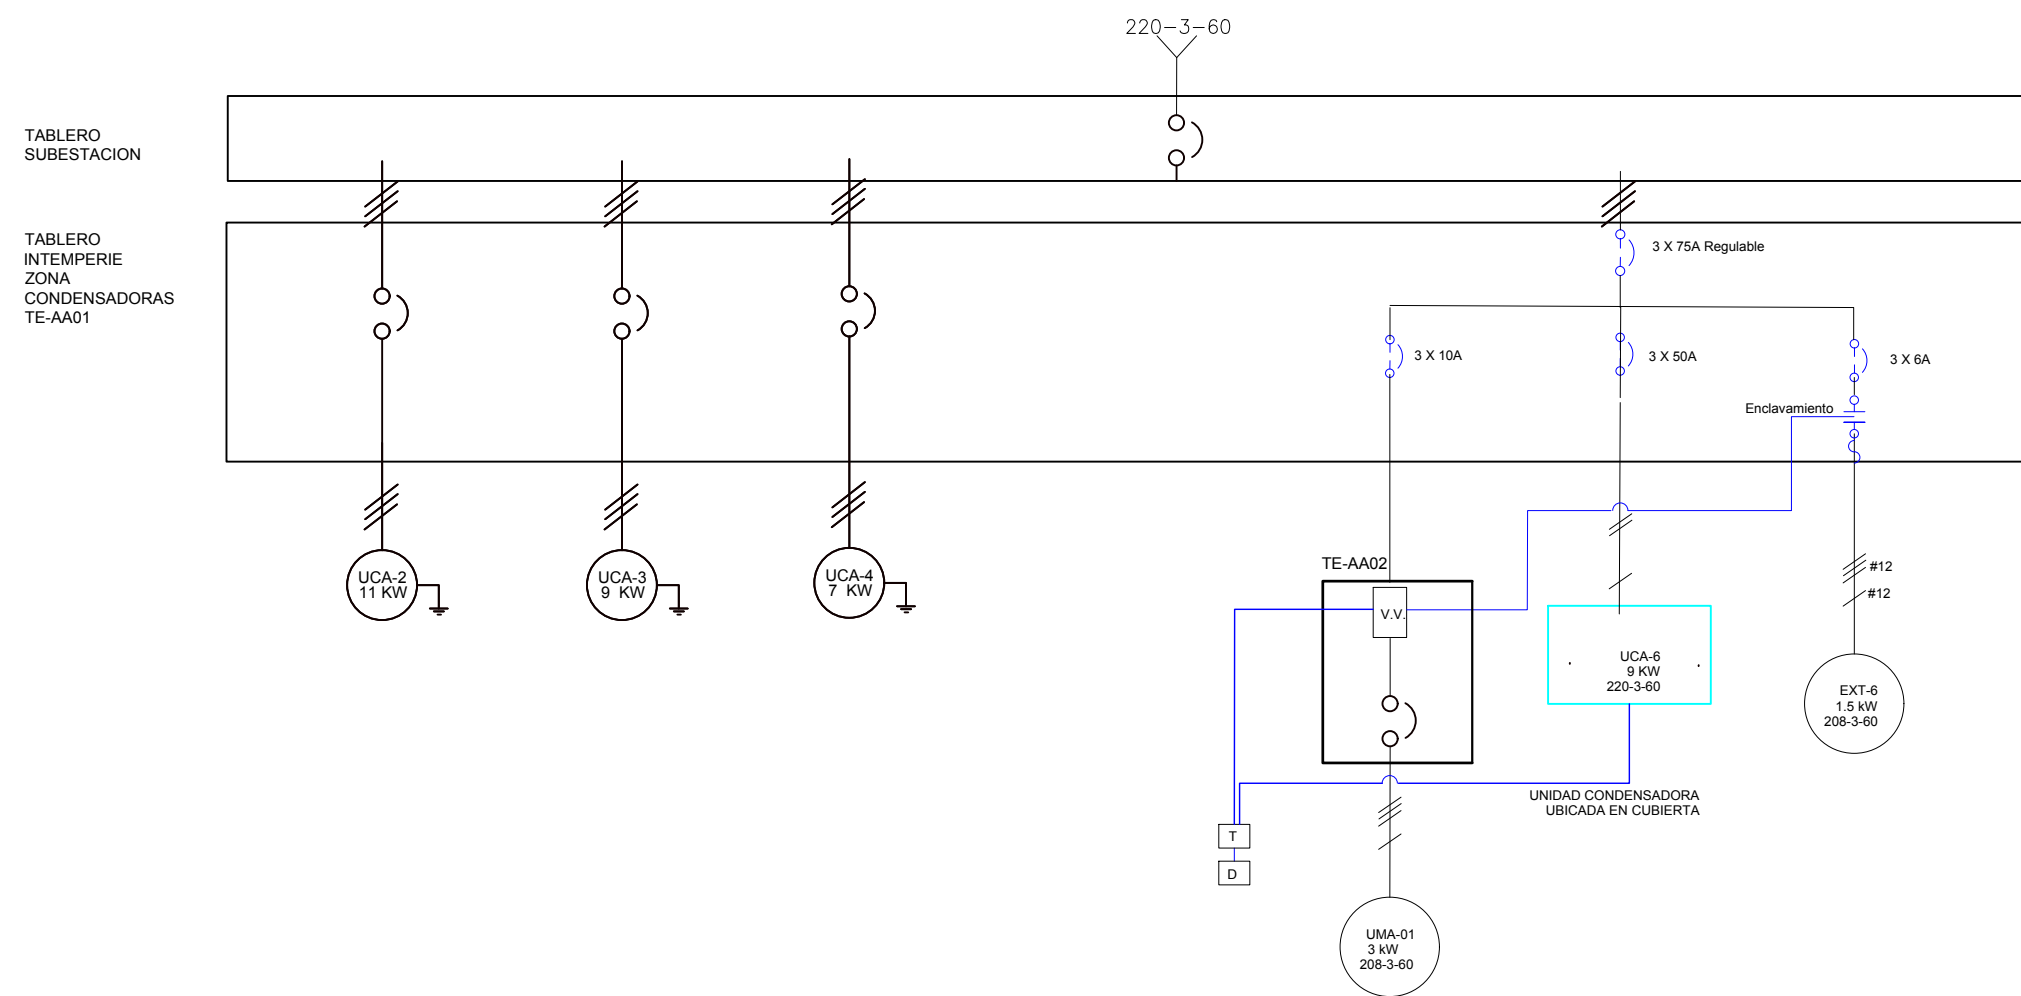


DIAGRAMA UNIFILAR DE POTENCIA AIRE ACONDICIONADO Y EXTRACCIÓN PISO -1

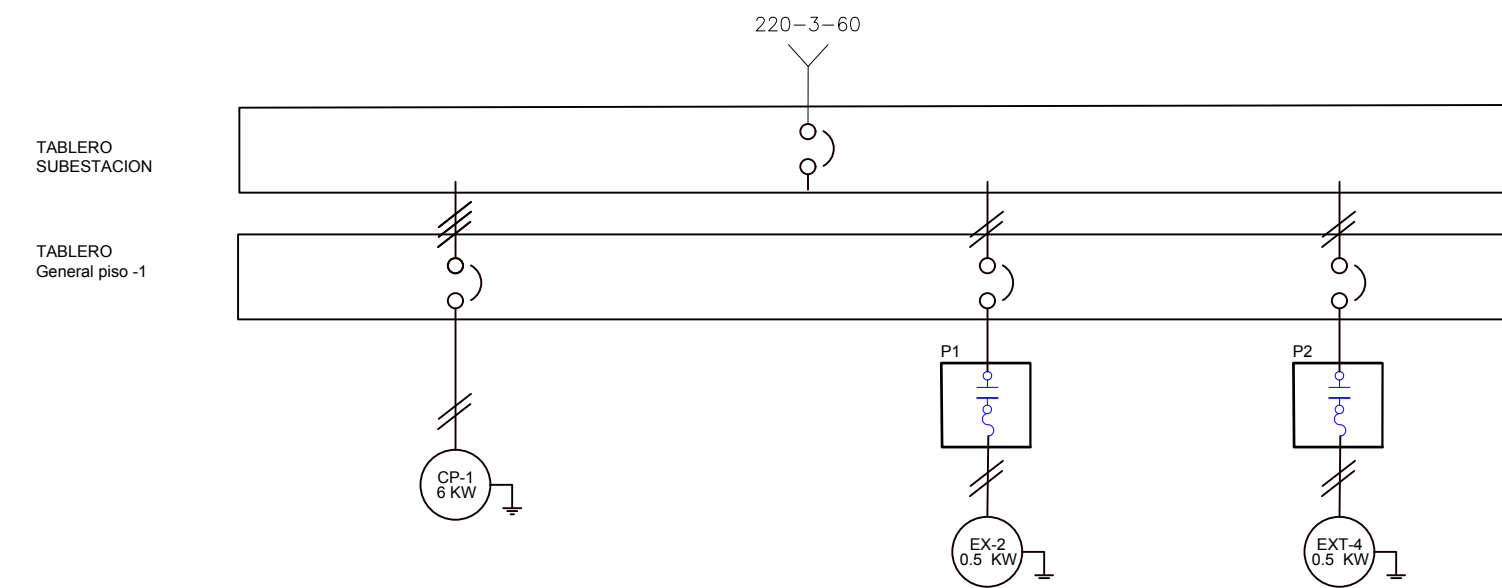


DIAGRAMA UNIFILAR DE POTENCIA EXTRACCIÓN PISO 2

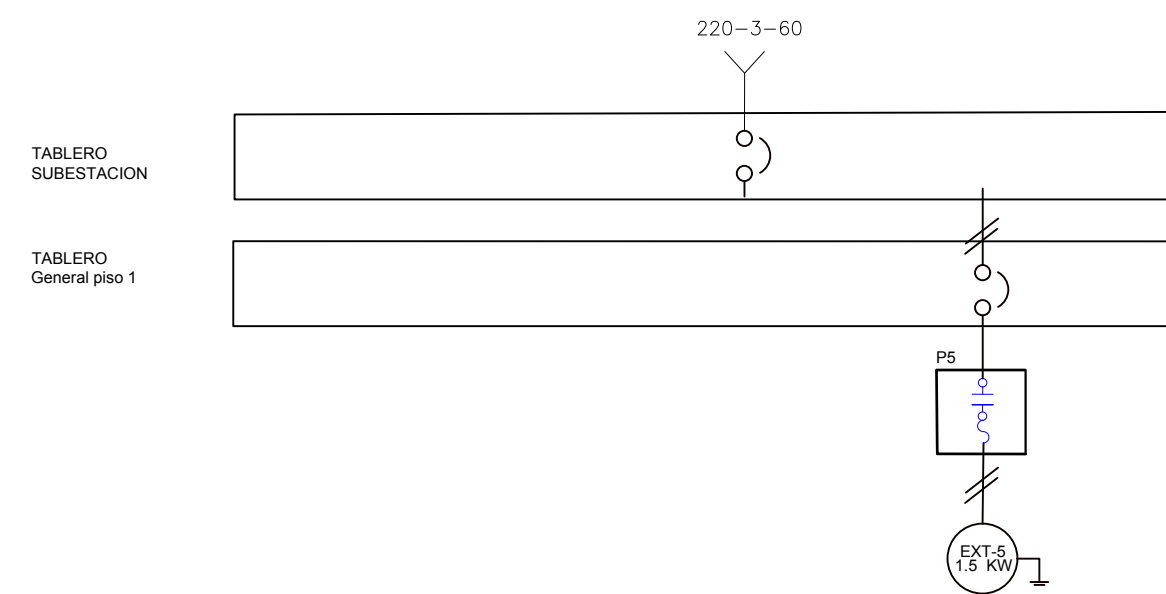


DIAGRAMA UNIFILAR DE POTENCIA AIRE ACONDICIONADO PISO 1 Y 2. EXTRACCIÓN PISO 1


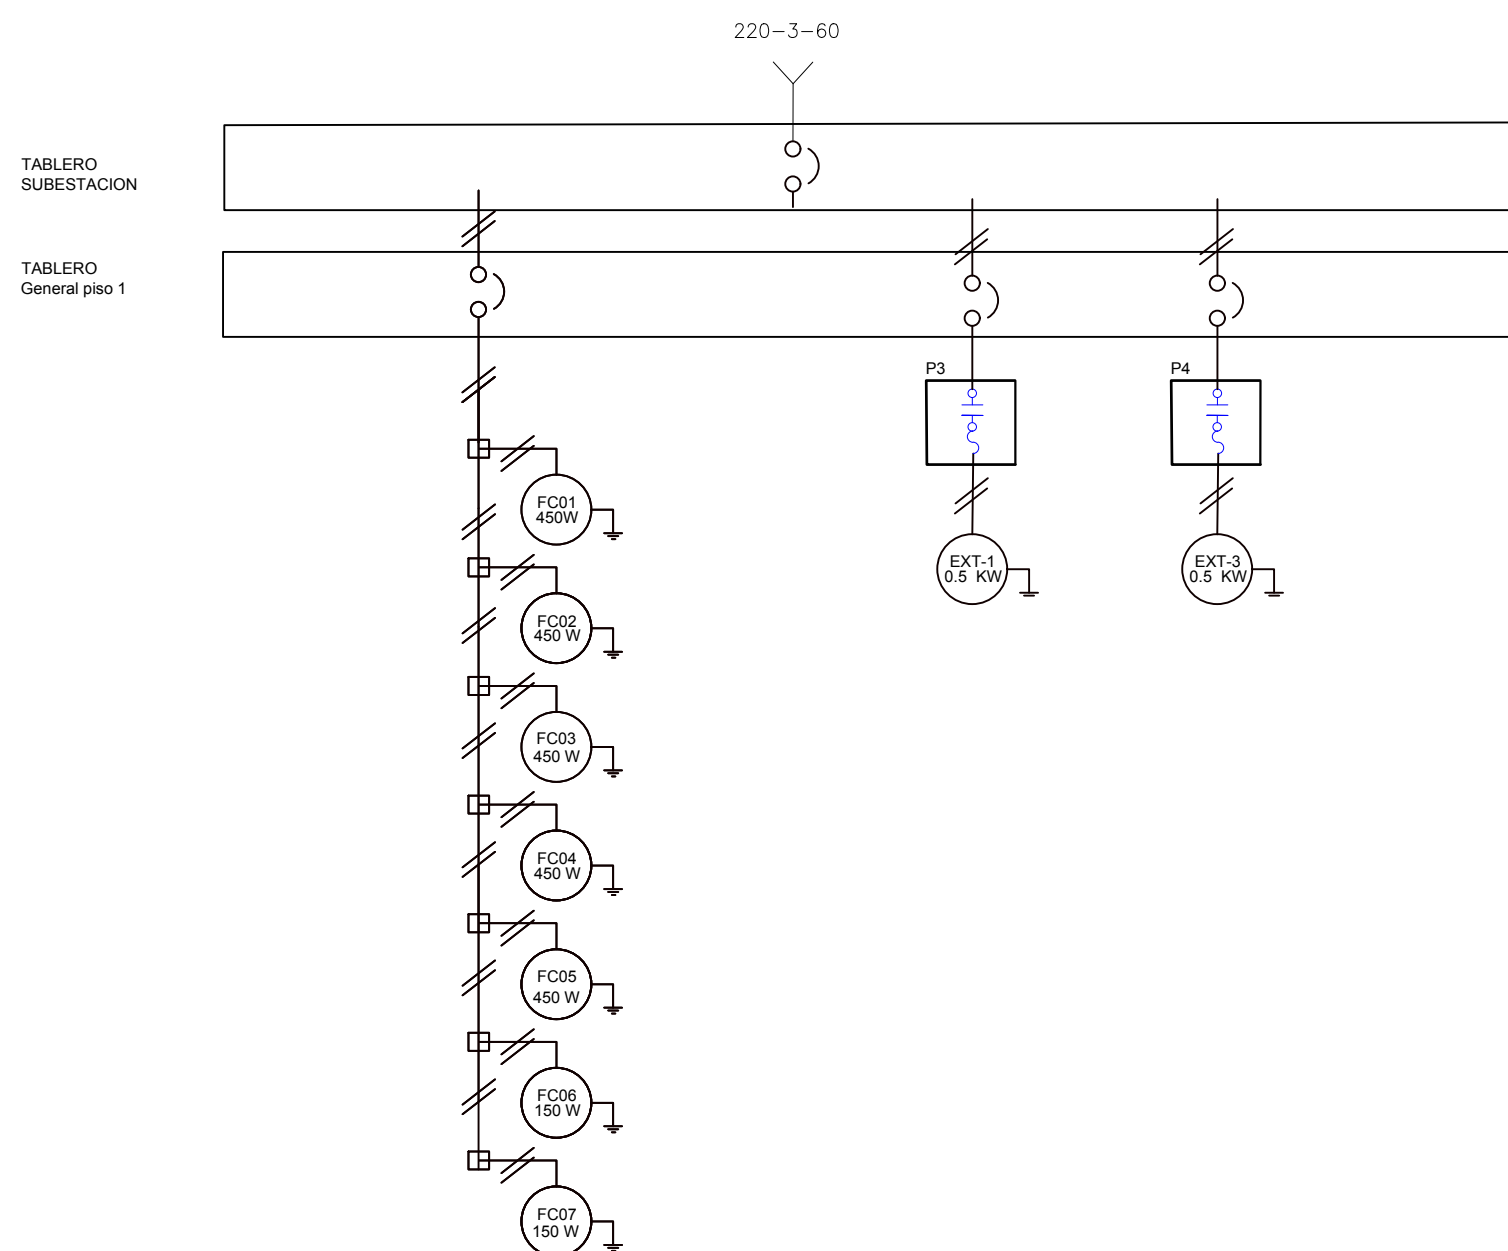


DIAGRAMA UNIFILAR DE POTENCIA AIRE ACONDICIONADO PISO 3



PLANCHAS No. 90-A-06 DE 14

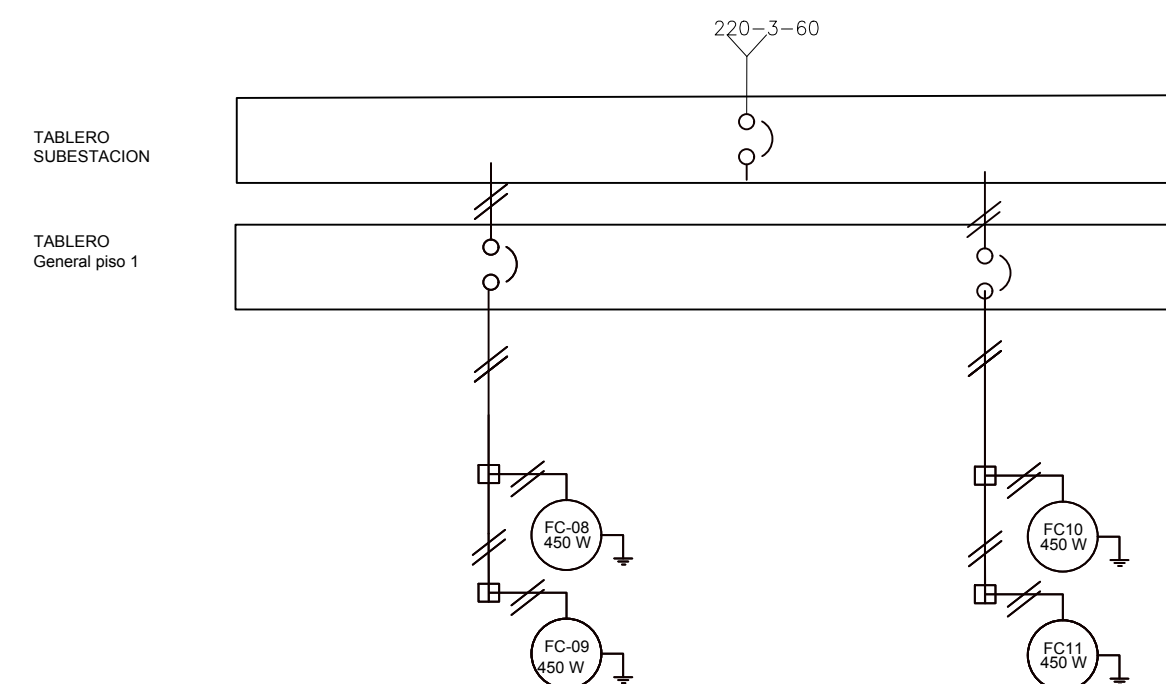

PROYECTO

CENTRO DE
DESARROLLO
TECNOLÓGICO CON
ENFOQUE EN
AGROINDUSTRIA

CDTA

DISEÑO Y DIBUJO AIRE ACONDICIONADO

Jenn Arias Marulanda
C.C 1.088.245.733
Ingeniera Mecánica

Matrícula Profesional
Q2230-76390

Jorge Luis Albarracín
C.C 1.088.243.978
Ingeniero Mecánico

Matrícula Profesional
Q2230-74453

Julían Andrés Cárdenas
Supervisor
Vo. Bo. UTP

Luis Fernando Gaviria Trujillo
Rector UTP

SELLOS / OBSERVACIONES/ MODIFICACIONES

Descripción	Fecha	Quién revisó o modifica
V1	13/07/2020	DLC

CONVENCIONES

CONTIENE:

ESCALA: FECHA:
FEBRERO 2022

ARCHIVO: FECHA COPIA:
FEBRERO 2022

PLANCHAS No. AA-07 DE 07