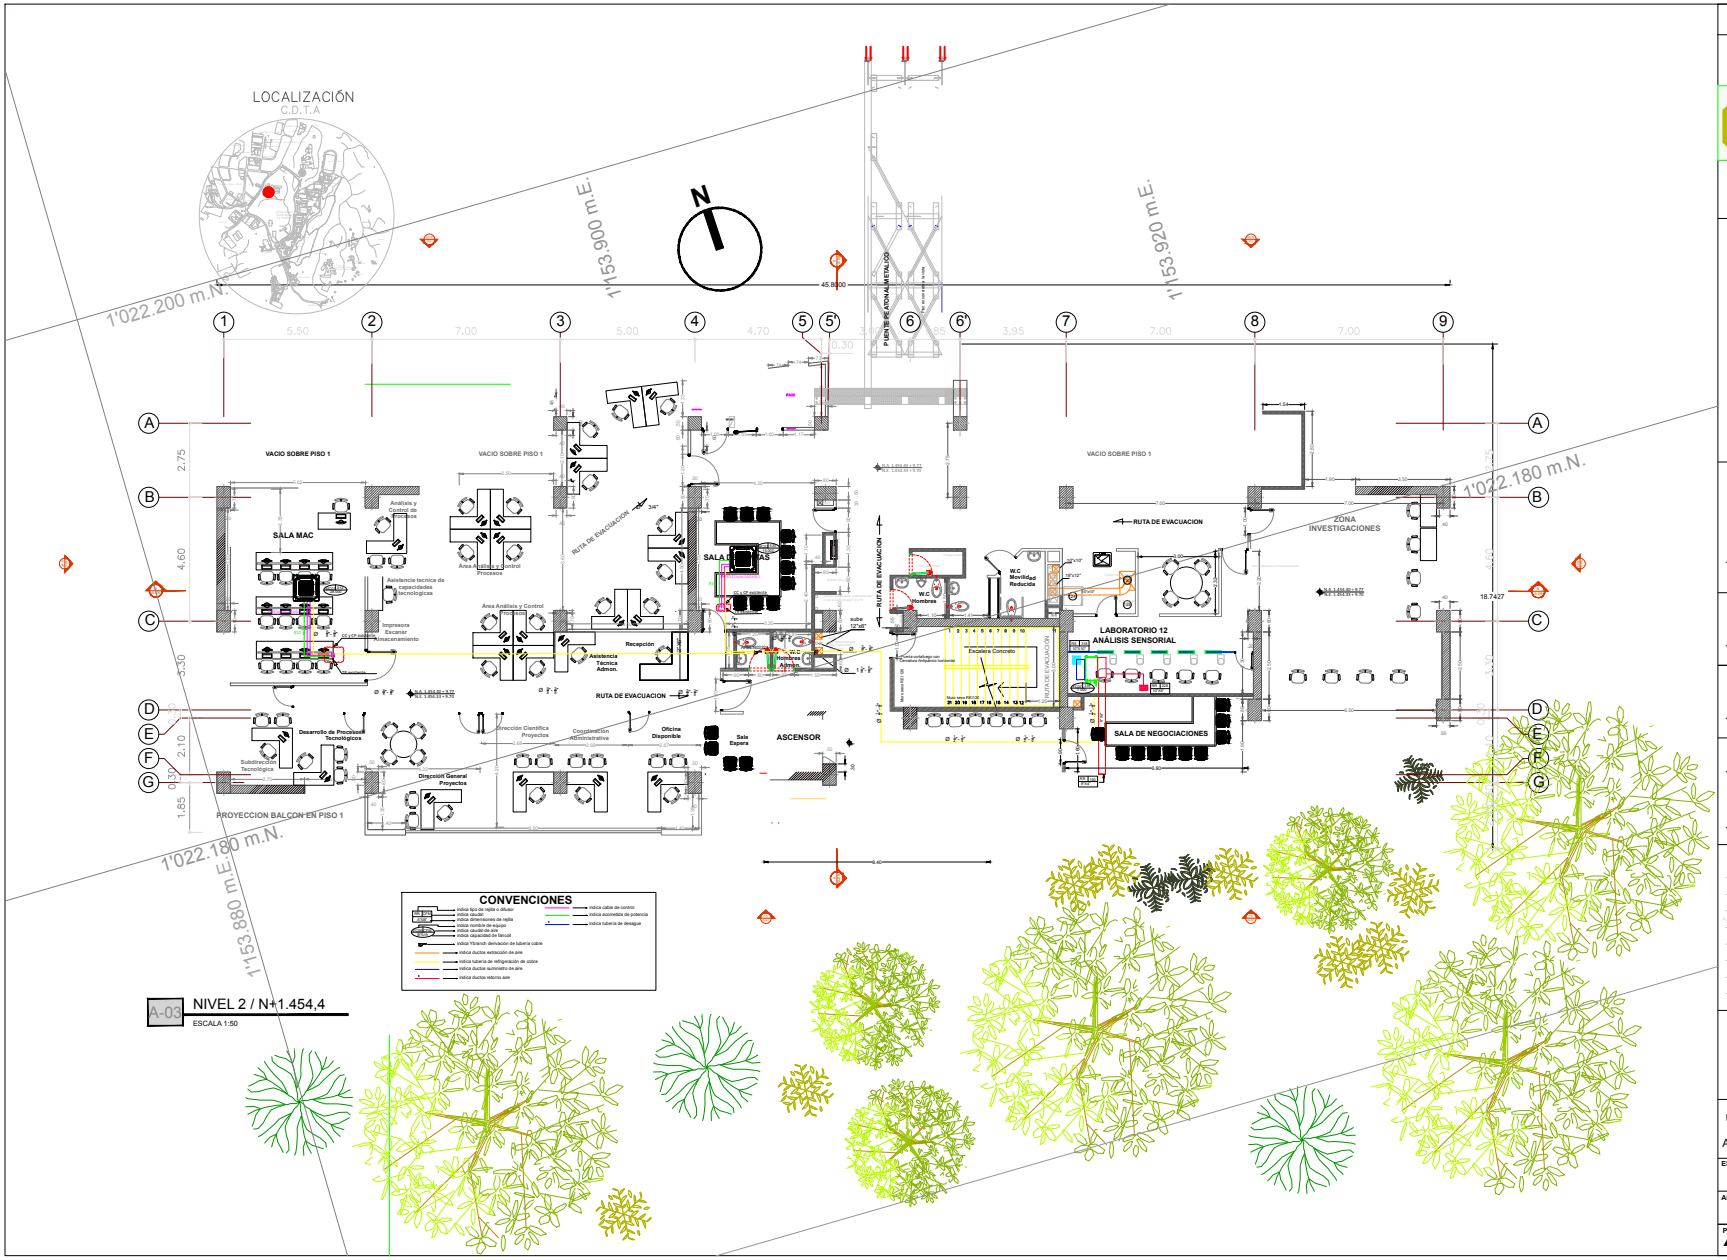

PLANCHA No. AC- 03 DE 7

UTP

PROYECTO

CENTRO DE DESARROLLO TECNOLÓGICO CON ENFOQUE EN AGROINDUSTRIA

CDTA

DISEÑO Y DIBUJO AIRE ACONDICIONADO

Jenn Arias Marulanda
C.C 1088.246.733
Ingeniera Mecánica

Matrícula Profesional
GA130-178966

Jorge Luis Albarracín
C.C 1.088.243.978
Ingeniero Mecánico

Matrícula Profesional

Nelson Odens Mora
Ingeniero Civil

Matrícula Profesional
Matrícula Profesional 0000

Julián Andrés Cárdenas
Supervisor
Vo. Bo. UTP

Luis Fernando Gaviria Trujillo
Rector UTP

SELLOS / OBSERVACIONES/ MODIFICACIONES

Descripción	Fecha	Dibujado y aprobado
01	15/02/2022	DLC
Entrega puertas	15/02/2022	DLC
Segunda Revisión	21/02/2022	DLC

CONVENCIONES

CONTIENE:
UBICACIÓN EQUIPOS Y DUCTOS DE AIRE ACONDICIONADO PISO 2

ESCALA:	FECHA:
1:50	FEBRERO 2022
ARCHIVO:	FECHA COPIA:
[illegible]	FEBRERO 2022

PLANCHA No. **AC-03** DE **07**