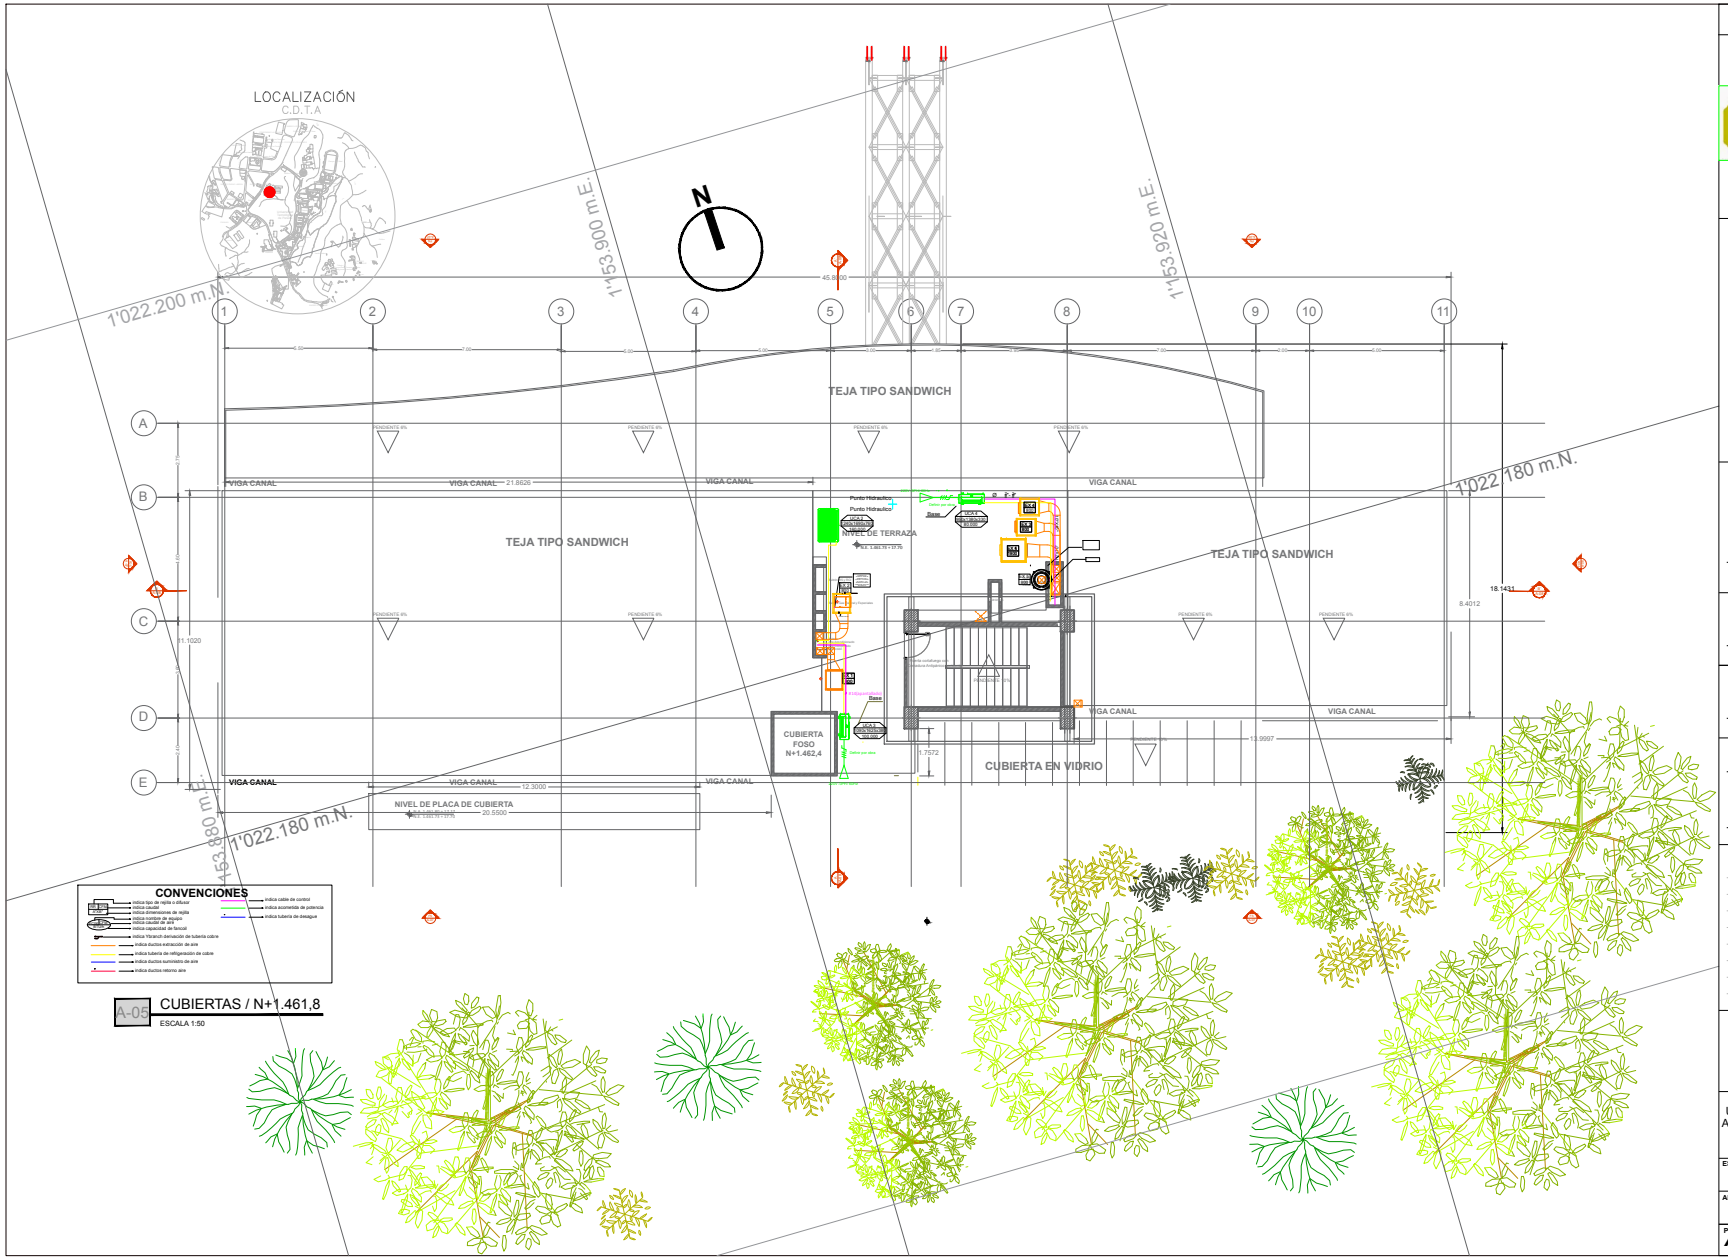

PLANCHA No. AC- 05 DE 7

PROYECTO

CENTRO DE DESARROLLO TECNOLÓGICO CON ENFOQUE EN AGROINDUSTRIA

CDTA

DISEÑO Y DIBUJO AIRE ACONDICIONADO

Jenn Arias Marulanda
C.C 1088.246.733
Ingeniera Mecánica

Jorge Luis Albarracín
C.C 1.088.243.978
Ingeniero Mecánico

Nelson Odens Mora
Ingeniero Civil

Julián Andrés Cárdenas
Supervisor
Vo. Bo. UTP

Luis Fernando Gaviria Trujillo
Rector UTP

SELLOS / OBSERVACIONES/ MODIFICACIONES

Descripción	Fecha	Cantidad y responsable
1	15/07/2022	DCC

CONVENCIONES

CONTIENE:
UBICACIÓN EQUIPOS AIRE ACONDICIONADO Y EXTRACCIÓN EN TERRAZA

ESCALA:	FECHA:
1:50	FEBRERO 2022
ARCHIVO:	FECHA COPIA:
	FEBRERO 2022

PLANCHA No. AC-05 | DE 07