





Sección longitudinal S-01

Bloque C Existente

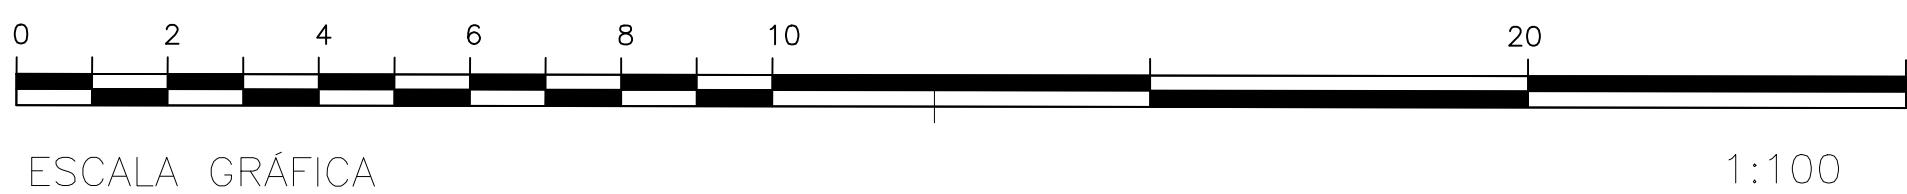

 <div>Nombre: LUIS FERNANDO GAVIRIA TRUJILLO Cédula de ciudadanía: 10.998.059 RECTOR</div>	OFICINA DE PLANEACIÓN:   SUPERVISOR: ARQ. JULIÁN ANDRÉS CÁRDENAS MORALES Matrícula N° A25902010	IMPLANTACIÓN 	REVISIONES			DISEÑO ESTRUCTURAL Y ELEMENTOS NO ESTRUCTURALES:  FERNANDO ESCALANTE ECHEVERRÍ Mat. No 25302-46529 Cuid.	NOMBRE DEL PROYECTO :  <b>PROYECTO ARQUITECTÓNICO BLOQUE 15-B</b>  NOMBRE DEL ARCHIVO:  130 - ARQ - Cortes ARQ Bloque 15-B v 4.0 (14-12-23).dwg	DISEÑO ARQUITECTÓNICO:  RAMIRO ARTURO ESCOBAR TOVAR ARQUITECTO - Mat. Prof. A66542008-1087985644 www.arturoescobar.com	CONTIENE: <b>SECCIÓN LONGITUDINAL S-01</b>		
			FECHA	REVISIÓN	RESPONSABLE				FECHA :	ESCALA :	
			28/11/2023	Ajustes revisión 01 Curaduría	Ramiro Arturo Escobar Tovar				14 - 12 - 2023	1 : 100	
			14/12/2023	Ajustes revisión 02 Curaduría	Ramiro Arturo Escobar Tovar				PLANO No:	SERIE:	
				NOTAS					<b>01</b> DE 02	130-ARQ	