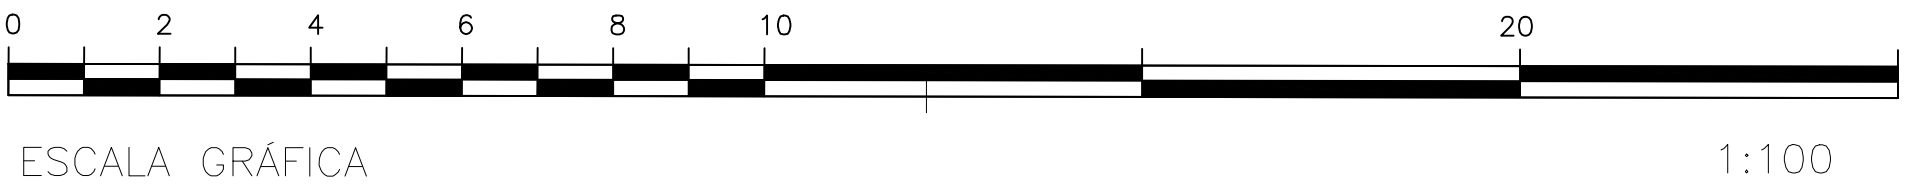

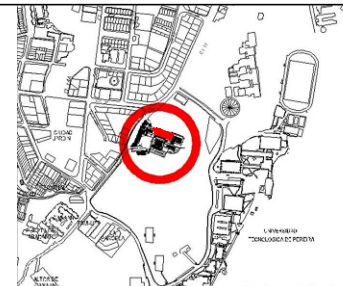



Sección transversal S-03



 Nombre: LUIS FERNANDO GAVIRIA TRUJILLO Código de estudiante: 10.998.059 RECTOR	OFICINA DE PLANEACIÓN:	IMPLANTACIÓN 	REVISIONES			DISEÑO ESTRUCTURAL Y ELEMENTOS NO ESTRUCTURALES: FERNANDO ESCALANTE ECHEVERRI Mat. No.25302-46529 Cund.	NOMBRE DEL PROYECTO : <i>PROYECTO ARQUITECTÓNICO BLOQUES 15-A Y 15-B</i>	DISEÑO ARQUITECTÓNICO: RAMIRO ARTURO ESCOBAR TOVAR ARQUITECTO - Mat. Prof. A66542038-1087985644 www.arturoescobar.com	CONTIENE: SECCIÓN LONGITUDINAL S-03		 BLOQUE 15-B
			FECHA	REVISIÓN	RESPONSABLE				FECHA : 14 - 12 - 2023	ESCALA : 1 : 100	
	SUPERVISOR: ARQ. JULIÁN ANDRÉS CÁRDENAS MORALES Matrícula N° A25992010		28/11/2023	Ajustes revisión 01 Curaduría	Ramiro Arturo Escobar Tovar		NOMBRE DEL ARCHIVO:		PLANO No: 02 DE 02	SERIE: 130-ARQ	
			14/12/2023	Ajustes revisión 02 Curaduría	Ramiro Arturo Escobar Tovar		130 - ARQ - Cortes ARQ Bloque 15-B v 4.0 (14-12-23).dwg				