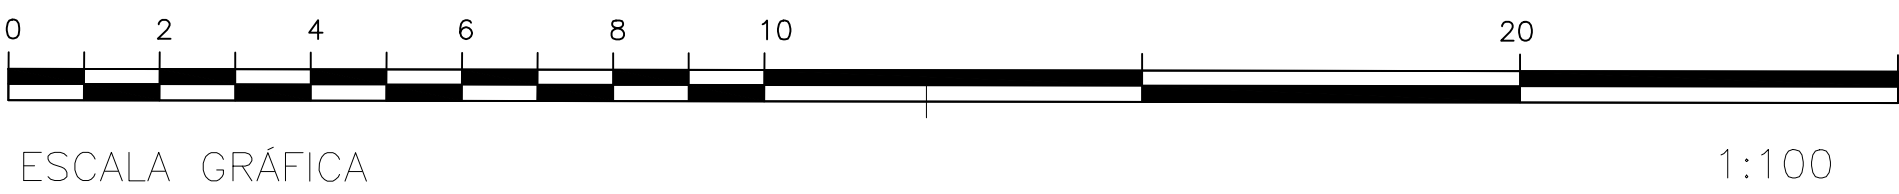

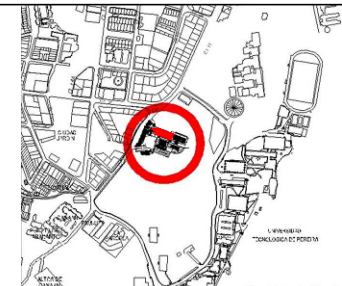



Bloque C Existente

FACHADA NORTE



 <div>Nombre: LUIS FERNANDO GAVIRIA TRUJILLO Código de estudiante: 10.998.059 RECTOR</div>	OFICINA DE PLANEACIÓN: SUPERVISOR: ARQ. JULIÁN ANDRÉS CÁRDENAS MORALES Matrícula N° A25992010	IMPLANTACIÓN 	REVISIONES			DISEÑO ESTRUCTURAL Y ELEMENTOS NO ESTRUCTURALES: FERNANDO ESCALANTE ECHEVERRÍ Mat. No 25302-46529 Cuid.	NOMBRE DEL PROYECTO : PROYECTO ARQUITECTÓNICO BLOQUES 15-A Y 15-B	DISEÑO ARQUITECTÓNICO: RAMIRO ARTURO ESCOBAR TOVAR ARQUITECTO - Mat. Prof. A66542008-1087985644 www.arturoescobar.com	CONTIENE: FACHADA LONGITUDINAL NORTE		 BLOQUE 15-B
			FECHA	REVISIÓN	RESPONSABLE				FECHA :	ESCALA :	
			28/11/2023	Ajustes revisión 01 Curaduría	Ramiro Arturo Escobar Tovar				14 - 12 - 2023	1 : 100	
			14/12/2023	Ajustes revisión 02 Curaduría	Ramiro Arturo Escobar Tovar				PLANO No:	SERIE:	
				NOTAS			NOMBRE DEL ARCHIVO:		01 DE 03	140-ARQ	
							140 - ARQ - Fachadas ARQ Bloque 15-A y 15-B v 5.0 (14-12-23).dwg				