





Fachada Oeste

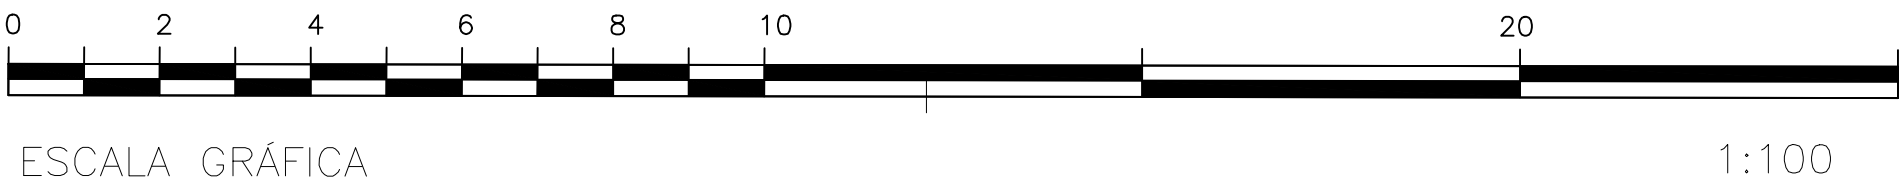

 <div>Universidad Tecnológica de Pereira</div>	Nombre: LUIS FERNANDO GAVIRIA TRUJILLO Código de estudiante: 10 998 059 RECTOR	OFICINA DE PLANEACIÓN:	IMPLANTACIÓN	REVISIONES		DISEÑO ESTRUCTURAL Y ELEMENTOS NO ESTRUCTURALES:  FERNANDO ESCALANTE ECHEVERRI Mat. No 25302-46529 Cund.	NOMBRE DEL PROYECTO :  PROYECTO ARQUITECTÓNICO BLOQUES 15-A Y 15-B	DISEÑO ARQUITECTÓNICO:  RAMIRO ARTURO ESCOBAR TOVAR ARQUITECTO - Mat. Prof. 6602-0206-108786644 arturoescobar.com	 <div>ARTURO ESCOBAR ARQUITECTOS</div>	CONTIENE: FACHADA TRANSVERSAL OESTE		
		SUPERVISOR: ARQ. JULIÁN ANDRÉS CÁRDENAS MORALES Matrícula N° A25902010	FECHA	REVISIÓN	RESPONSABLE		NOMBRE DEL ARCHIVO:  140 - ARQ - Fachadas ARQ Bloque 15-A y 15-B v 5.0 (14-12-23).dwg			FECHA : 14 - 12 - 2023	ESCALA : 1 : 100	
			NOTAS							PLANO No: 03 DE 03	SERIE: 140-ARQ	