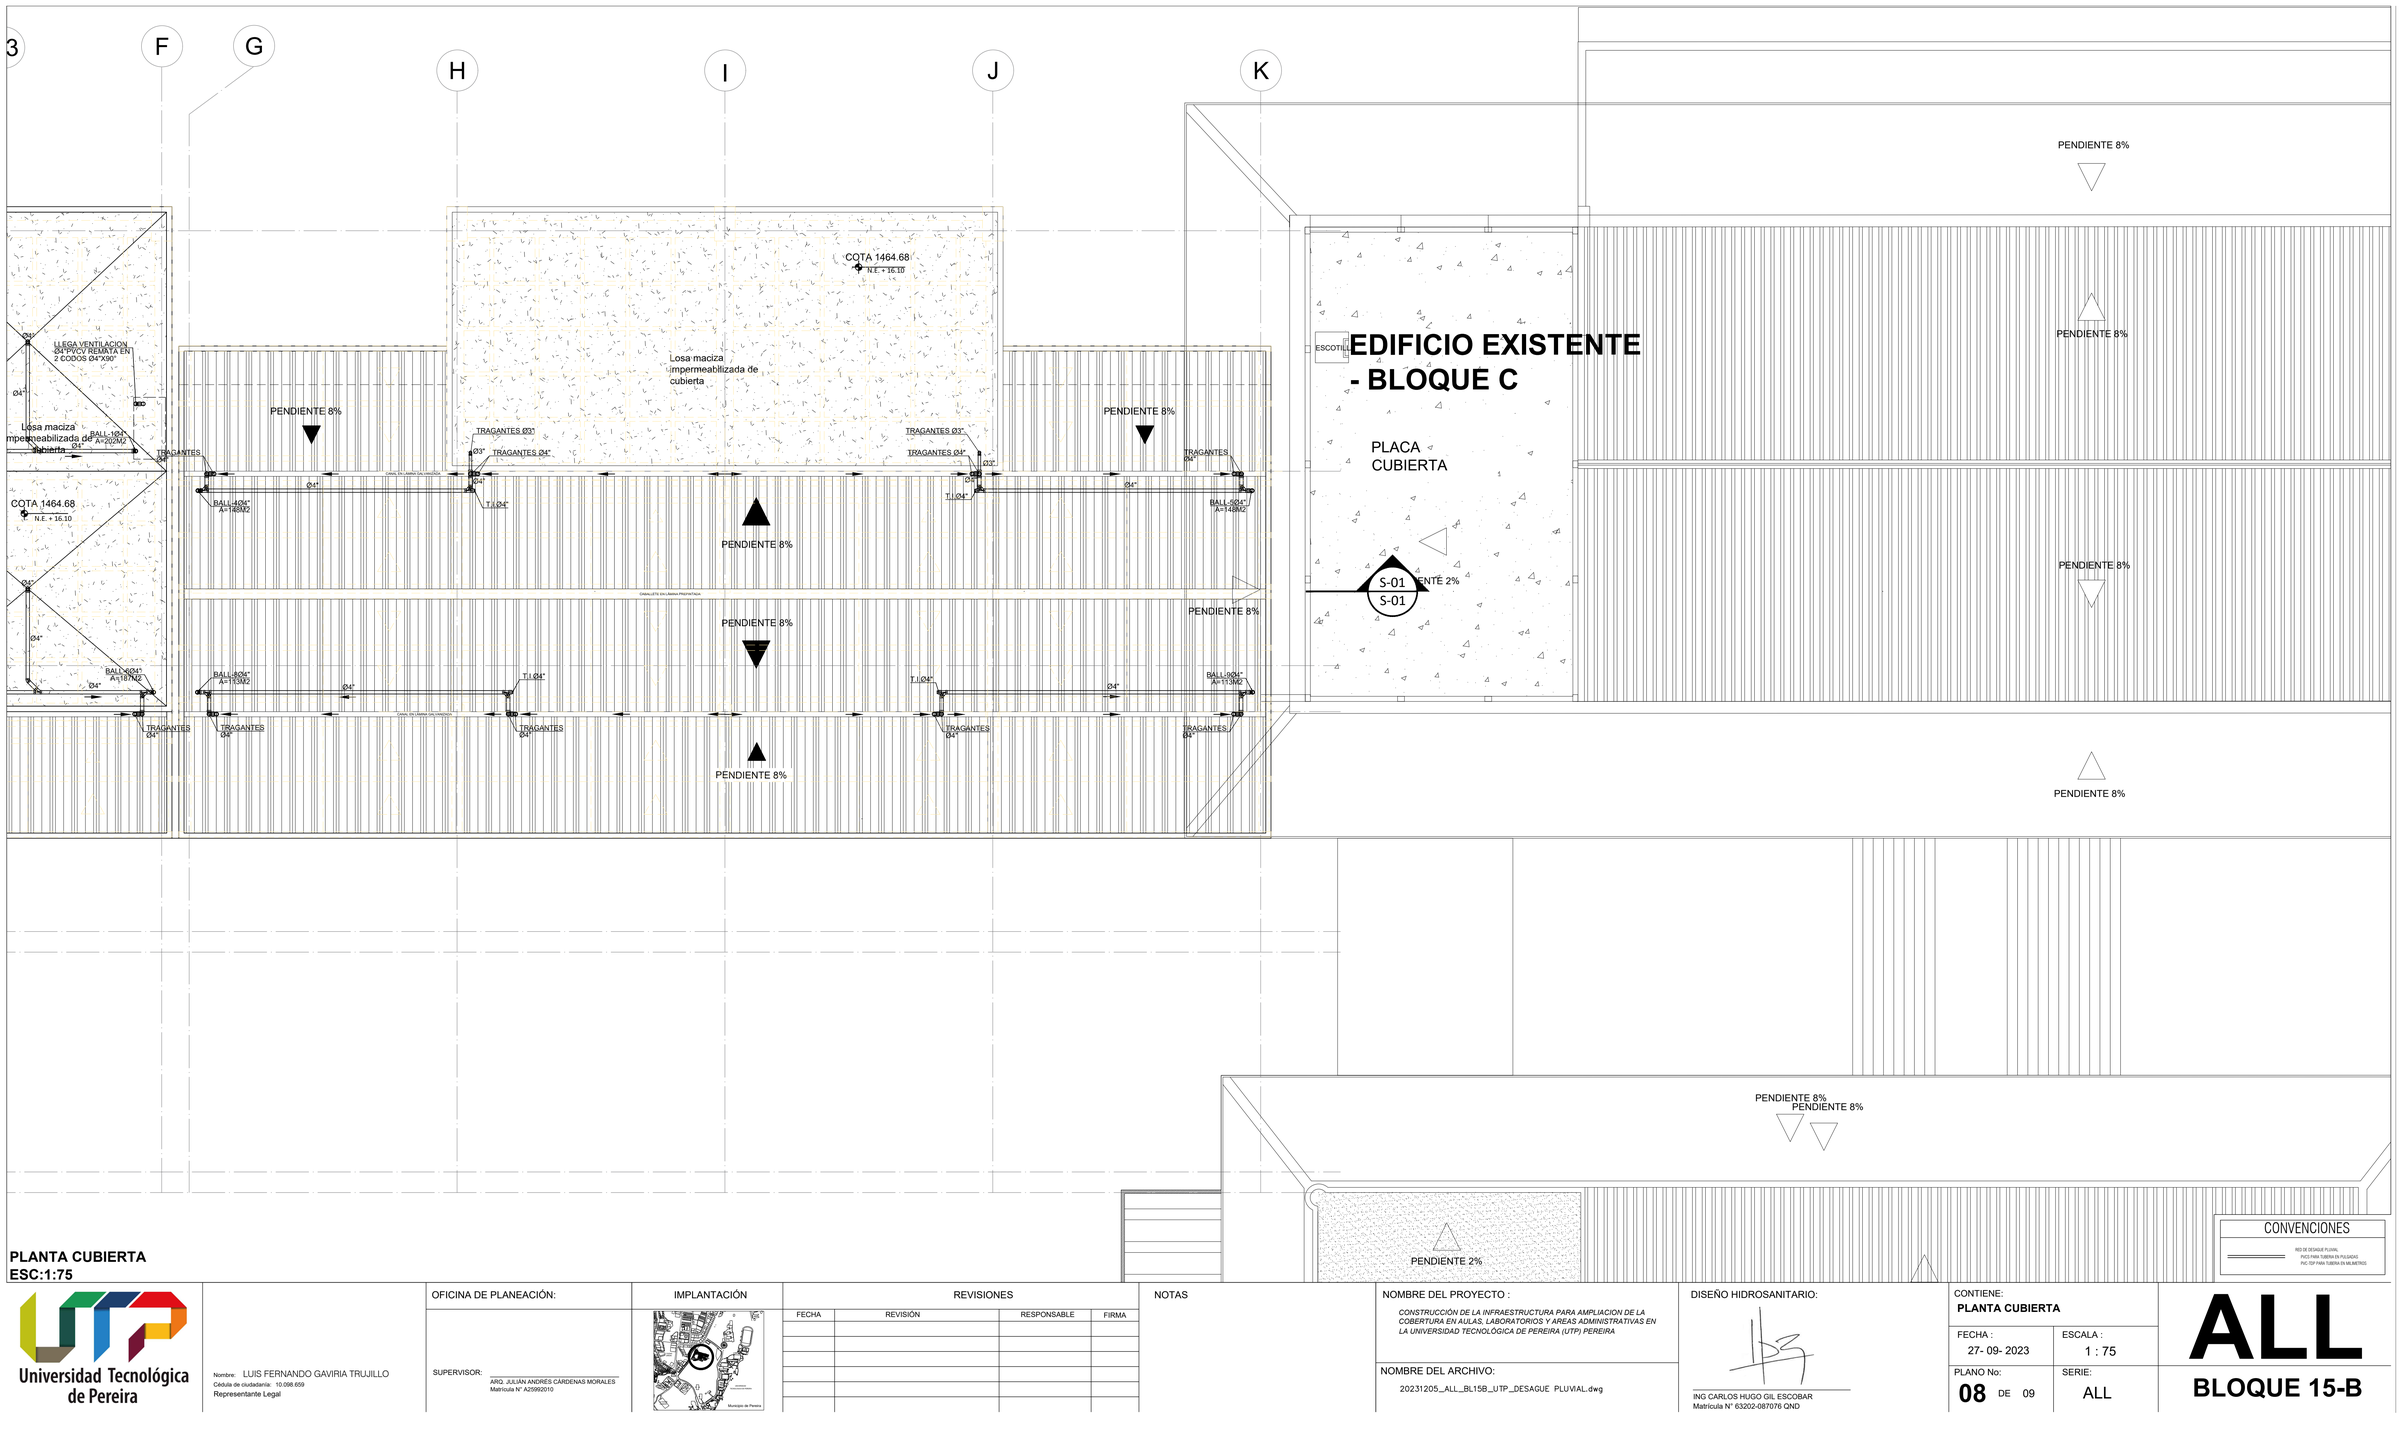

PLANTA CUBIERTA
ESC:1:75

Universidad Tecnológica de Pereira

Nombre: LUIS FERNANDO GAVIRIA TRUJILLO
Cédula de ciudadanía: 10.098.659
Representante Legal

OFICINA DE PLANEACIÓN:

SUPERVISOR: _____
ARQ. JULIÁN ANDRES CÁRDENAS MORALES
Matrícula N° A25992010

IMPLANTACIÓN

REVISIONES

FECHA	REVISIÓN	RESPONSABLE	FIRMA

NOTAS

NOMBRE DEL PROYECTO :

CONSTRUCCIÓN DE LA INFRAESTRUCTURA PARA AMPLIACION DE LA COBERTURA EN AULAS, LABORATORIOS Y AREAS ADMINISTRATIVAS EN LA UNIVERSIDAD TECNOLÓGICA DE PEREIRA (UTP) PEREIRA

NOMBRE DEL ARCHIVO:

202.31205_ALL_BL15B_UTP_DESAGUE PLUVIAL.dwg

DISEÑO HIDROSANITARIO:

ING CARLOS HUGO GIL ESCOBAR
Matrícula N° 63202-087076 QND

CONTIENE:
PLANTA CUBIERTA

FECHA : 27- 09- 2023

ESCALA : 1 : 75

PLANO No: **08** DE 09

SERIE: ALL

ALL

BLOQUE 15-B