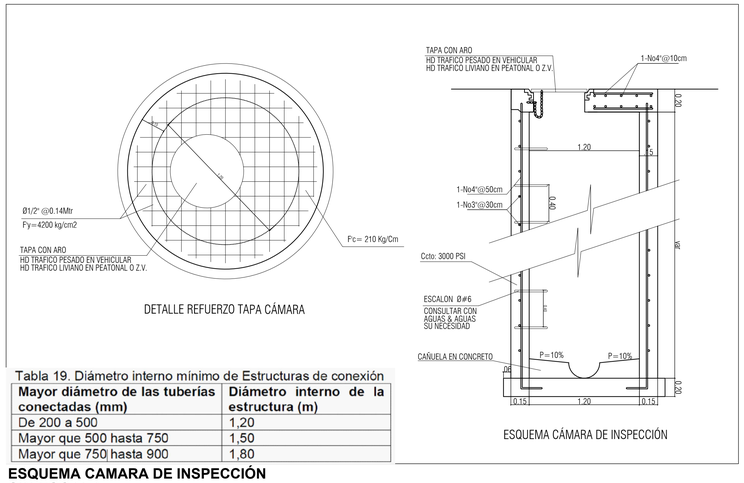

DETALLE REFUERZO TAPA CÁMARA

ESQUEMA CÁMARA DE INSPECCIÓN

Tabla 19. Diámetro interno mínimo de Estructuras de conexión

Mayor diámetro de las tuberías conectadas (mm)	Diámetro interno de la estructura (m)
De 200 a 500	1,20
Mayor que 500 hasta 750	1,50
Mayor que 750 hasta 900	1,80

ESQUEMA CAMARA DE INSPECCIÓN SIN ESCALA

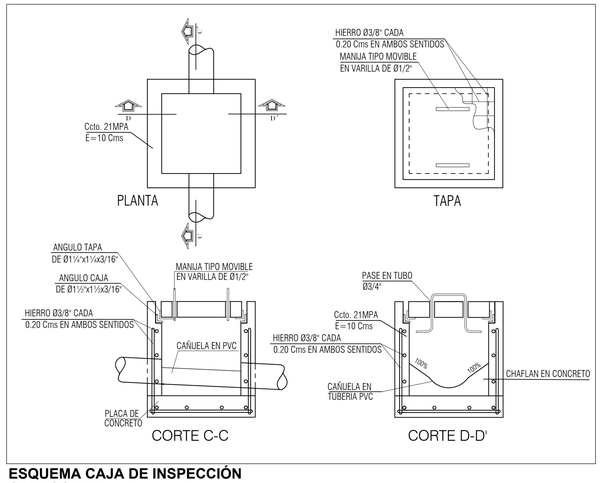

ESQUEMA CAJA DE INSPECCIÓN SIN ESCALA

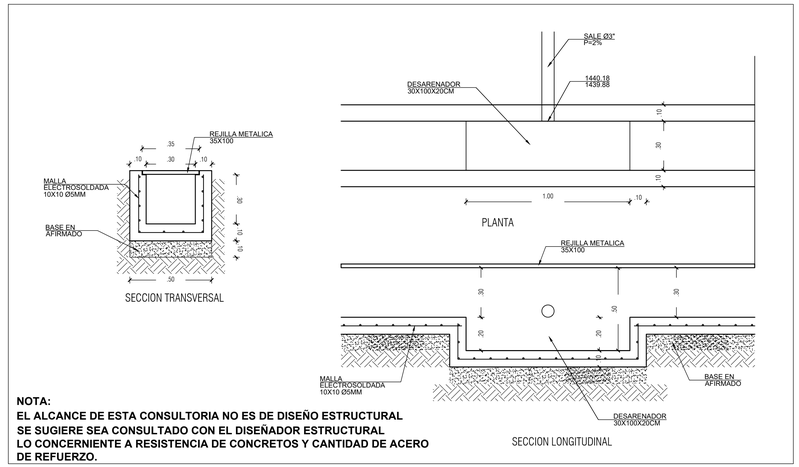

NOTA:
EL ALCANCE DE ESTA CONSULTORIA NO ES DE DISEÑO ESTRUCTURAL SE SUGIERE SEA CONSULTADO CON EL DISEÑADOR ESTRUCTURAL LO CONCERNIENTE A RESISTENCIA DE CONCRETOS Y CANTIDAD DE ACERO DE REFUERZO.

DETALLE CÁRCAMO AGUAS RESIDUALES CON SEDIMENTOS ESCALA 1:25

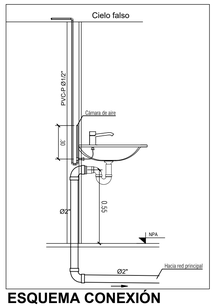

ESQUEMA CONEXIÓN LAVAMANOS

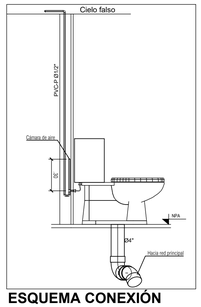

ESQUEMA CONEXIÓN INODORO

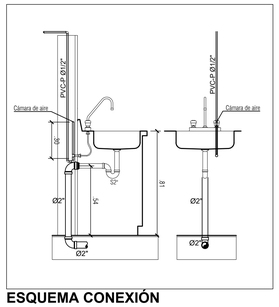

ESQUEMA CONEXIÓN LAVAPLATOS

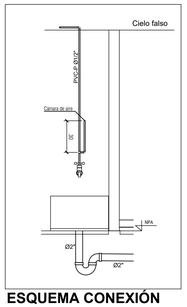

ESQUEMA CONEXIÓN POCETA

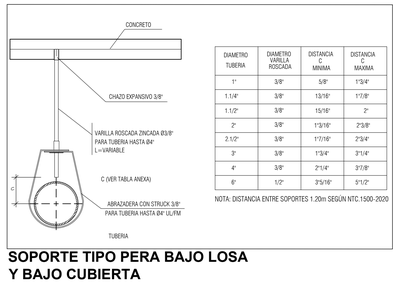

DIAMETRO TUBERIA	DIAMETRO VARILLA ROSCADA	DISTANCIA C MINIMA	DISTANCIA C MAXIMA
1"	3/8"	5/8"	1"3/4"
1.1/4"	3/8"	13/16"	1"7/8"
1.1/2"	3/8"	15/16"	2"
2"	3/8"	1"3/16"	2"3/8"
2.1/2"	3/8"	1"7/16"	2"3/4"
3"	3/8"	1"3/4"	3"1/4"
4"	3/8"	2"1/4"	3"7/8"
6"	1/2"	3"5/16"	5"1/2"

SOPORTE TIPO PERA BAJO LOSA Y BAJO CUBIERTA

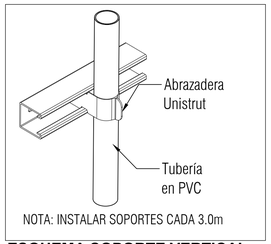

ESQUEMA SOPORTE VERTICAL SIN ESCALA

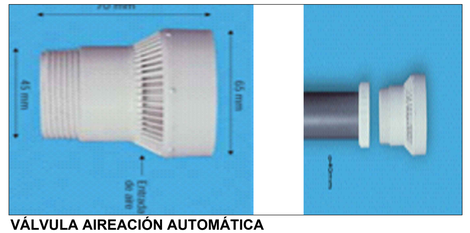

VÁLVULA AIREACIÓN AUTOMÁTICA

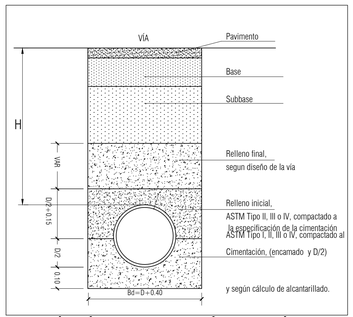

SECCIÓN TÍPICA INSTALACIÓN TUBERÍA EN VIA VEHICULAR H>90 CM

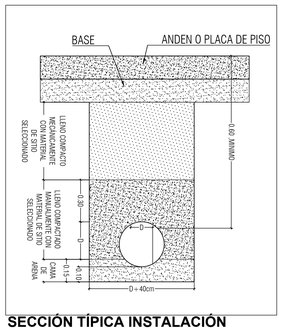

SECCIÓN TÍPICA INSTALACIÓN TUBERÍA

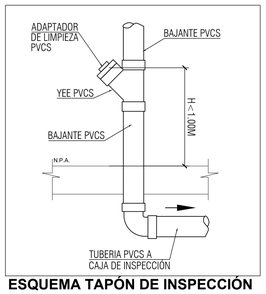

ESQUEMA TAPÓN DE INSPECCIÓN EN BASE DE CADA BAJANTE

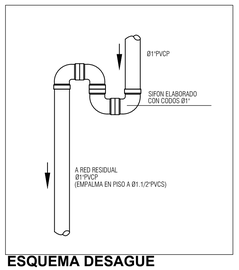

ESQUEMA DESAGUE AIRE ACONDICIONADO

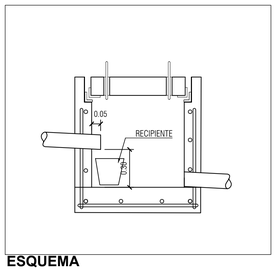

ESQUEMA CAJA PARA TOMA DE MUESTRAS

Universidad Tecnológica de Pereira

Nombre: LUIS FERNANDO GAVIRIA TRUJILLO
Cédula de ciudadanía: 10.098.659
Representante Legal

OFICINA DE PLANEACIÓN:

SUPERVISOR: ARQ. JULIÁN ANDRÉS CÁRDENAS MORALES
Matrícula N° A25992010

IMPLANTACIÓN

REVISIONES

FECHA	REVISIÓN	RESPONSABLE	FIRMA

NOTAS

NOMBRE DEL PROYECTO :
CONSTRUCCIÓN DE LA INFRAESTRUCTURA PARA AMPLIACION DE LA COBERTURA EN AULAS, LABORATORIOS Y AREAS ADMINISTRATIVAS EN LA UNIVERSIDAD TECNOLÓGICA DE PEREIRA (UTP) PEREIRA

NOMBRE DEL ARCHIVO:
2023120S_SAN _BL15B_UTP _DESAGUE SANITARIO.dwg

DISEÑO HIDROSANITARIO:
ING CARLOS HUGO GIL ESCOBAR
Matrícula N° 63202-087076 QND

CONTIENE:
DETALLES

FECHA : 05 - 12- 2023

ESCALA : INDICADA

PLANO No: **04** DE 04

SERIE: SAN

SAN

BLOQUE 15-B