Convención	Tipo	Referencia	Descripcion	Consumo (Watios)	P1 Cant x Referencia	P2 Cant x Referencia	P3 Cant x Referencia	Cant x Referencia
	B1	240503E3000	IT 100 AQW LENS E10 1260X120X82 SOBREPONER KIT LED 2-1R2FT 3200Lm	50	88	2	2	92
	B2	250403E3000	IT 100 AQ LENS E10 1260X120X82 SOBREPONER KIT LED 2-PT8 2100Lm	36	112	36	34	184
	Tr	022703E3003	TRIA LENS L06 1220X130X130 SOBREPONER LED 2x3200Lm	50	3	4	4	11
	Bl	024003E3000	BLOCK LENS 2L11 610x600x80 SOBREPONER LED 2x3200 Lm	50	81	129	136	346
	F	029869	APLIQUE DE PARED NEW FLASH 13000K 1500lm 100-240V PX-0507-NEG	13.4	2	2	1	5
	e1	SU0703E3000	EMERGENCIA ALENA 600L 90 E 18lM3504 108 SOBREPONER 2-8ft, 2W (Circuito Independiente)	3	56	41	41	138
	e2	SU0803E3000	EMERGENCIA SALIDA 90 E 30XX18X45 SOBREPONER (Circuito Independiente)	0	9	3	2	13
UNIDADES TOTALES					351	218	222	791

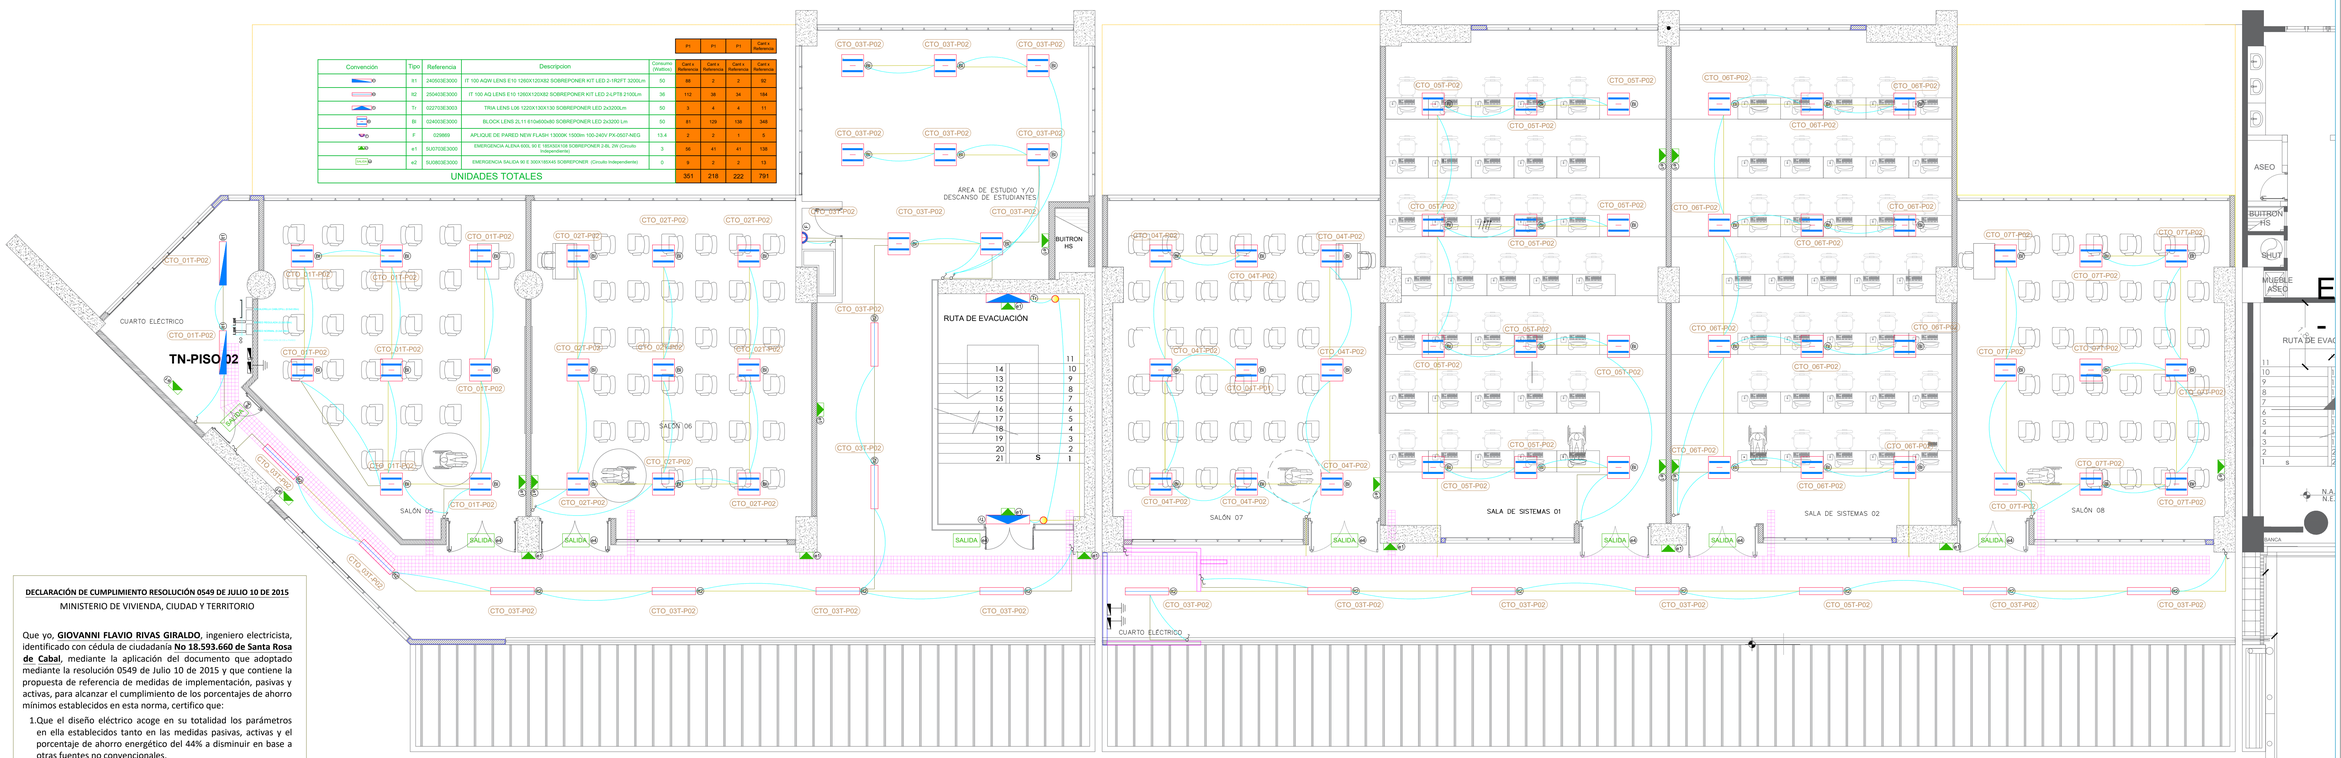

DECLARACIÓN DE CUMPLIMIENTO RESOLUCIÓN 0549 DE JULIO 10 DE 2015
MINISTERIO DE VIVIENDA, CIUDAD Y TERRITORIO

Que yo, **GIOVANNI FLAVIO RIVAS GIRALDO**, ingeniero electricista, identificado con cédula de ciudadanía **No 18.593.660 de Santa Rosa de Cabal**, mediante la aplicación del documento que adoptado mediante la resolución 0549 de Julio 10 de 2015 y que contiene la propuesta de referencia de medidas de implementación, pasivas y activas, para alcanzar el cumplimiento de los porcentajes de ahorro mínimos establecidos en esta norma, certifico que:

1. Que el diseño eléctrico acoge en su totalidad los parámetros en ella establecidos tanto en las medidas pasivas, activas y el porcentaje de ahorro energético del 44% a disminuir en base a otras fuentes no convencionales,
2. Que la totalidad de los elementos materiales utilizados en el sistema de iluminación interior proporcionan una eficiencia energética lm/w mayor al 50 hasta el 130,

Se firma en Pereira el día 13 de noviembre de 2023

GIOVANNI FLAVIO RIVAS GIRALDO
INGENIERO ELECTRICISTA U.T.P
yovarivas@yahoo.es
Cel 3147714785

REDES DE ALUMBRADO INTERIOR PISO 02

NIVEL PISO ESTRUCTURA +3.70m

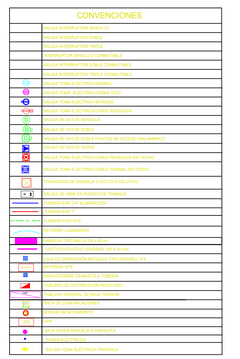

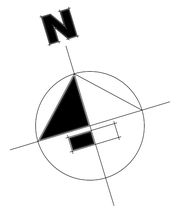

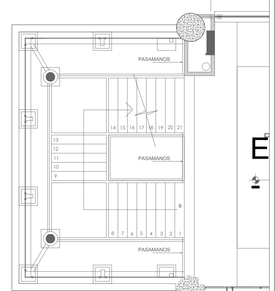

Universidad Tecnológica de Pereira

Nombre: LUIS FERNANDO GAVIRIA TRUJILLO
Cédula de ciudadanía: 10.098.659
Representante Legal

OFICINA DE PLANEACIÓN:

SUPERVISOR: ARQ. JULIÁN ANDRÉS CÁRDENAS MORALES
Matrícula N° A25992010

IMPLANTACIÓN

REVISIONES			
FECHA	REVISIÓN	RESPONSABLE	FIRMA

NOTAS

NOMBRE DEL PROYECTO :
REDES ELECTRICAS BLOQUE 15A y 15B UTP

NOMBRE DEL ARCHIVO:
ELEC_10_ALUM_P2

DISEÑO ELÉCTRICO:
GIOVANNI FLAVIO RIVAS GIRALDO
INGL ELECTRICISTA - MP 205-08709
yovarivas@yahoo.es

CONTIENE:
REDES DE ALUMBRADO PISO 02

FECHA : 09/11/2023
ESCALA : 1:50
PLANO No: 10 DE 20
SERIE:

ELEC

BLOQUES 15-A Y 15-B