



PROYECTO

Adecuaciones CISAR
Centro de Investigación
de Salud de Risaralda

DISEÑO ARQUITECTÓNICO


Arq. XIMENA SANCHEZ VELASQUEZ

Mat. Prof. A000000000

Vs. Bo UTP

SELLOS / OBSERVACIONES/
MODIFICACIONES

CONVENCIONES

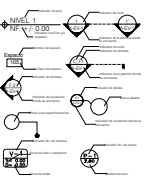

CONTIENE

ARQ. Arquitectónicos
Cortes C-C' y D-D'

ESCALA
1:100

FECHA
Diciembre de 2018


ARCHIVO

FECHA COPIA

PLANCHAS No.
A-09

9 DE 9

Corte C - C'

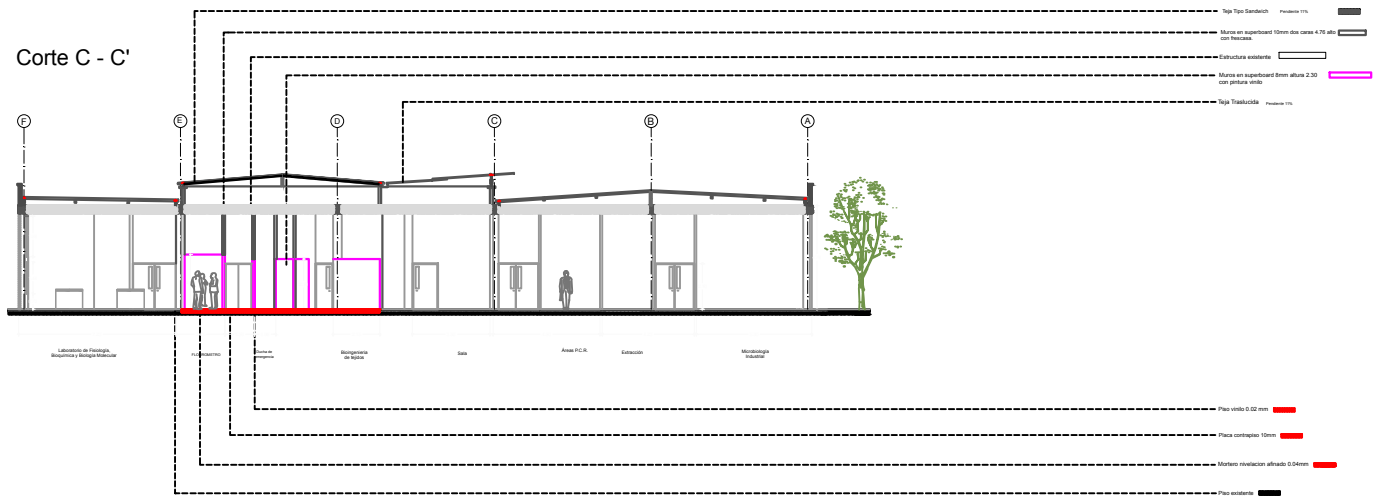

Corte D - D'

