




DATOS

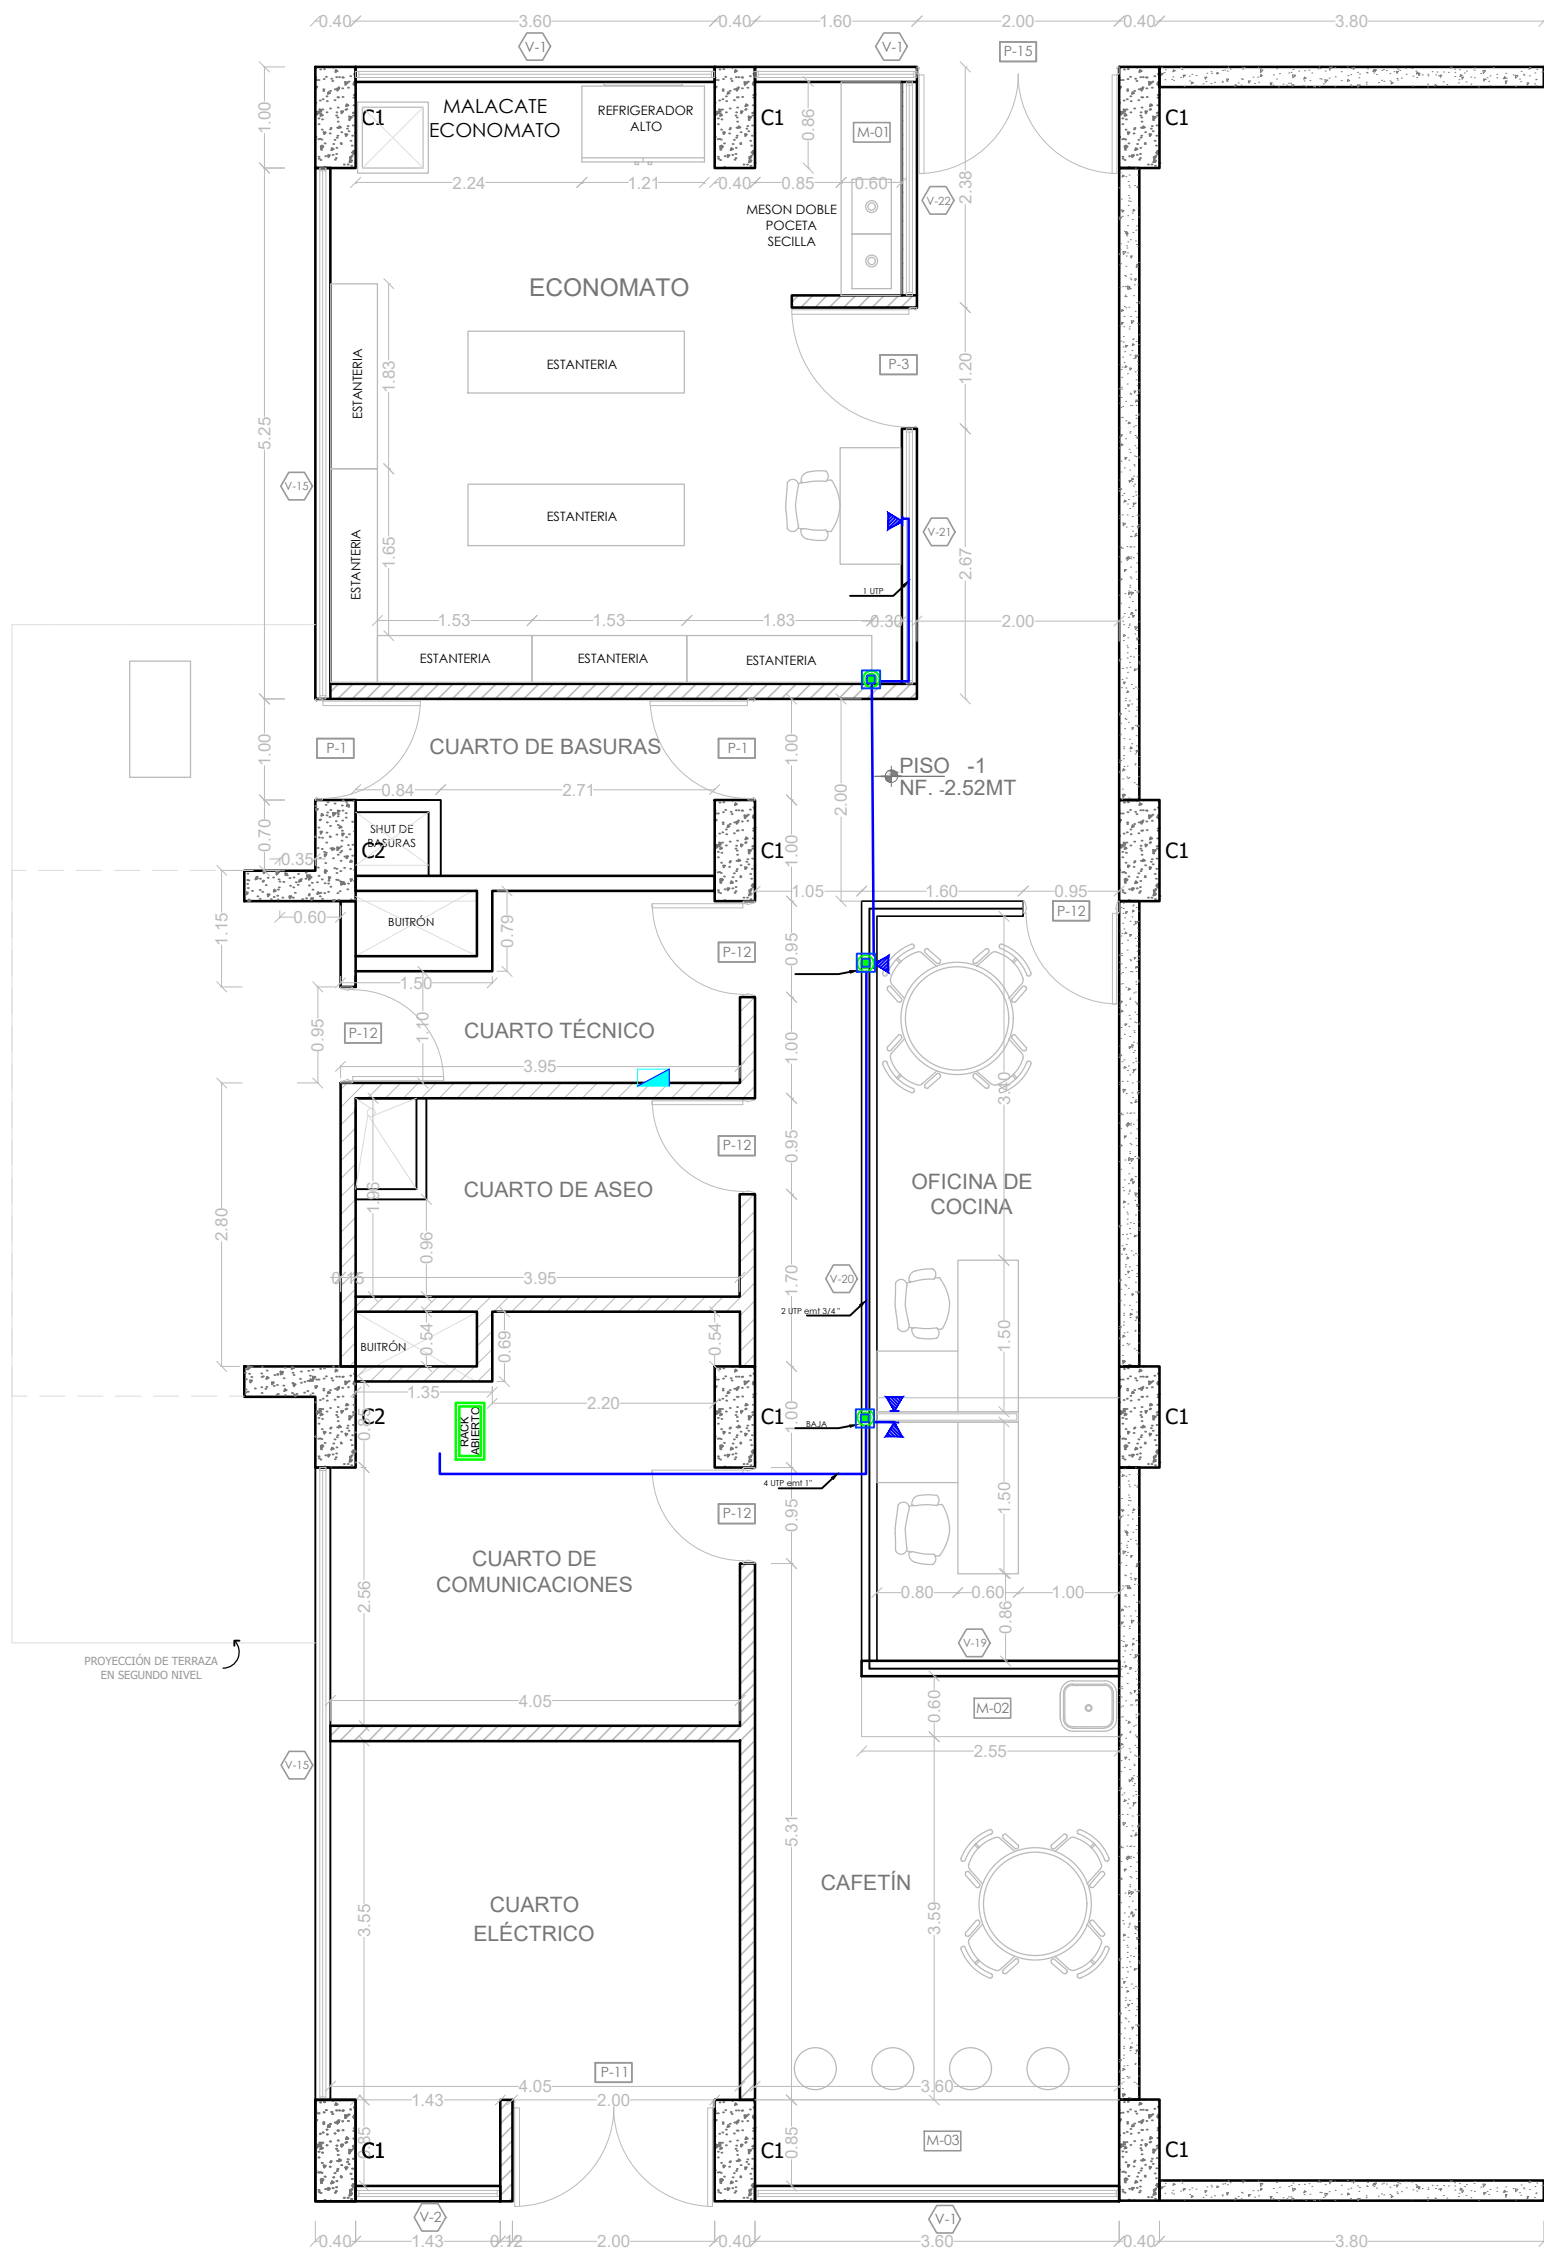

FUERZA

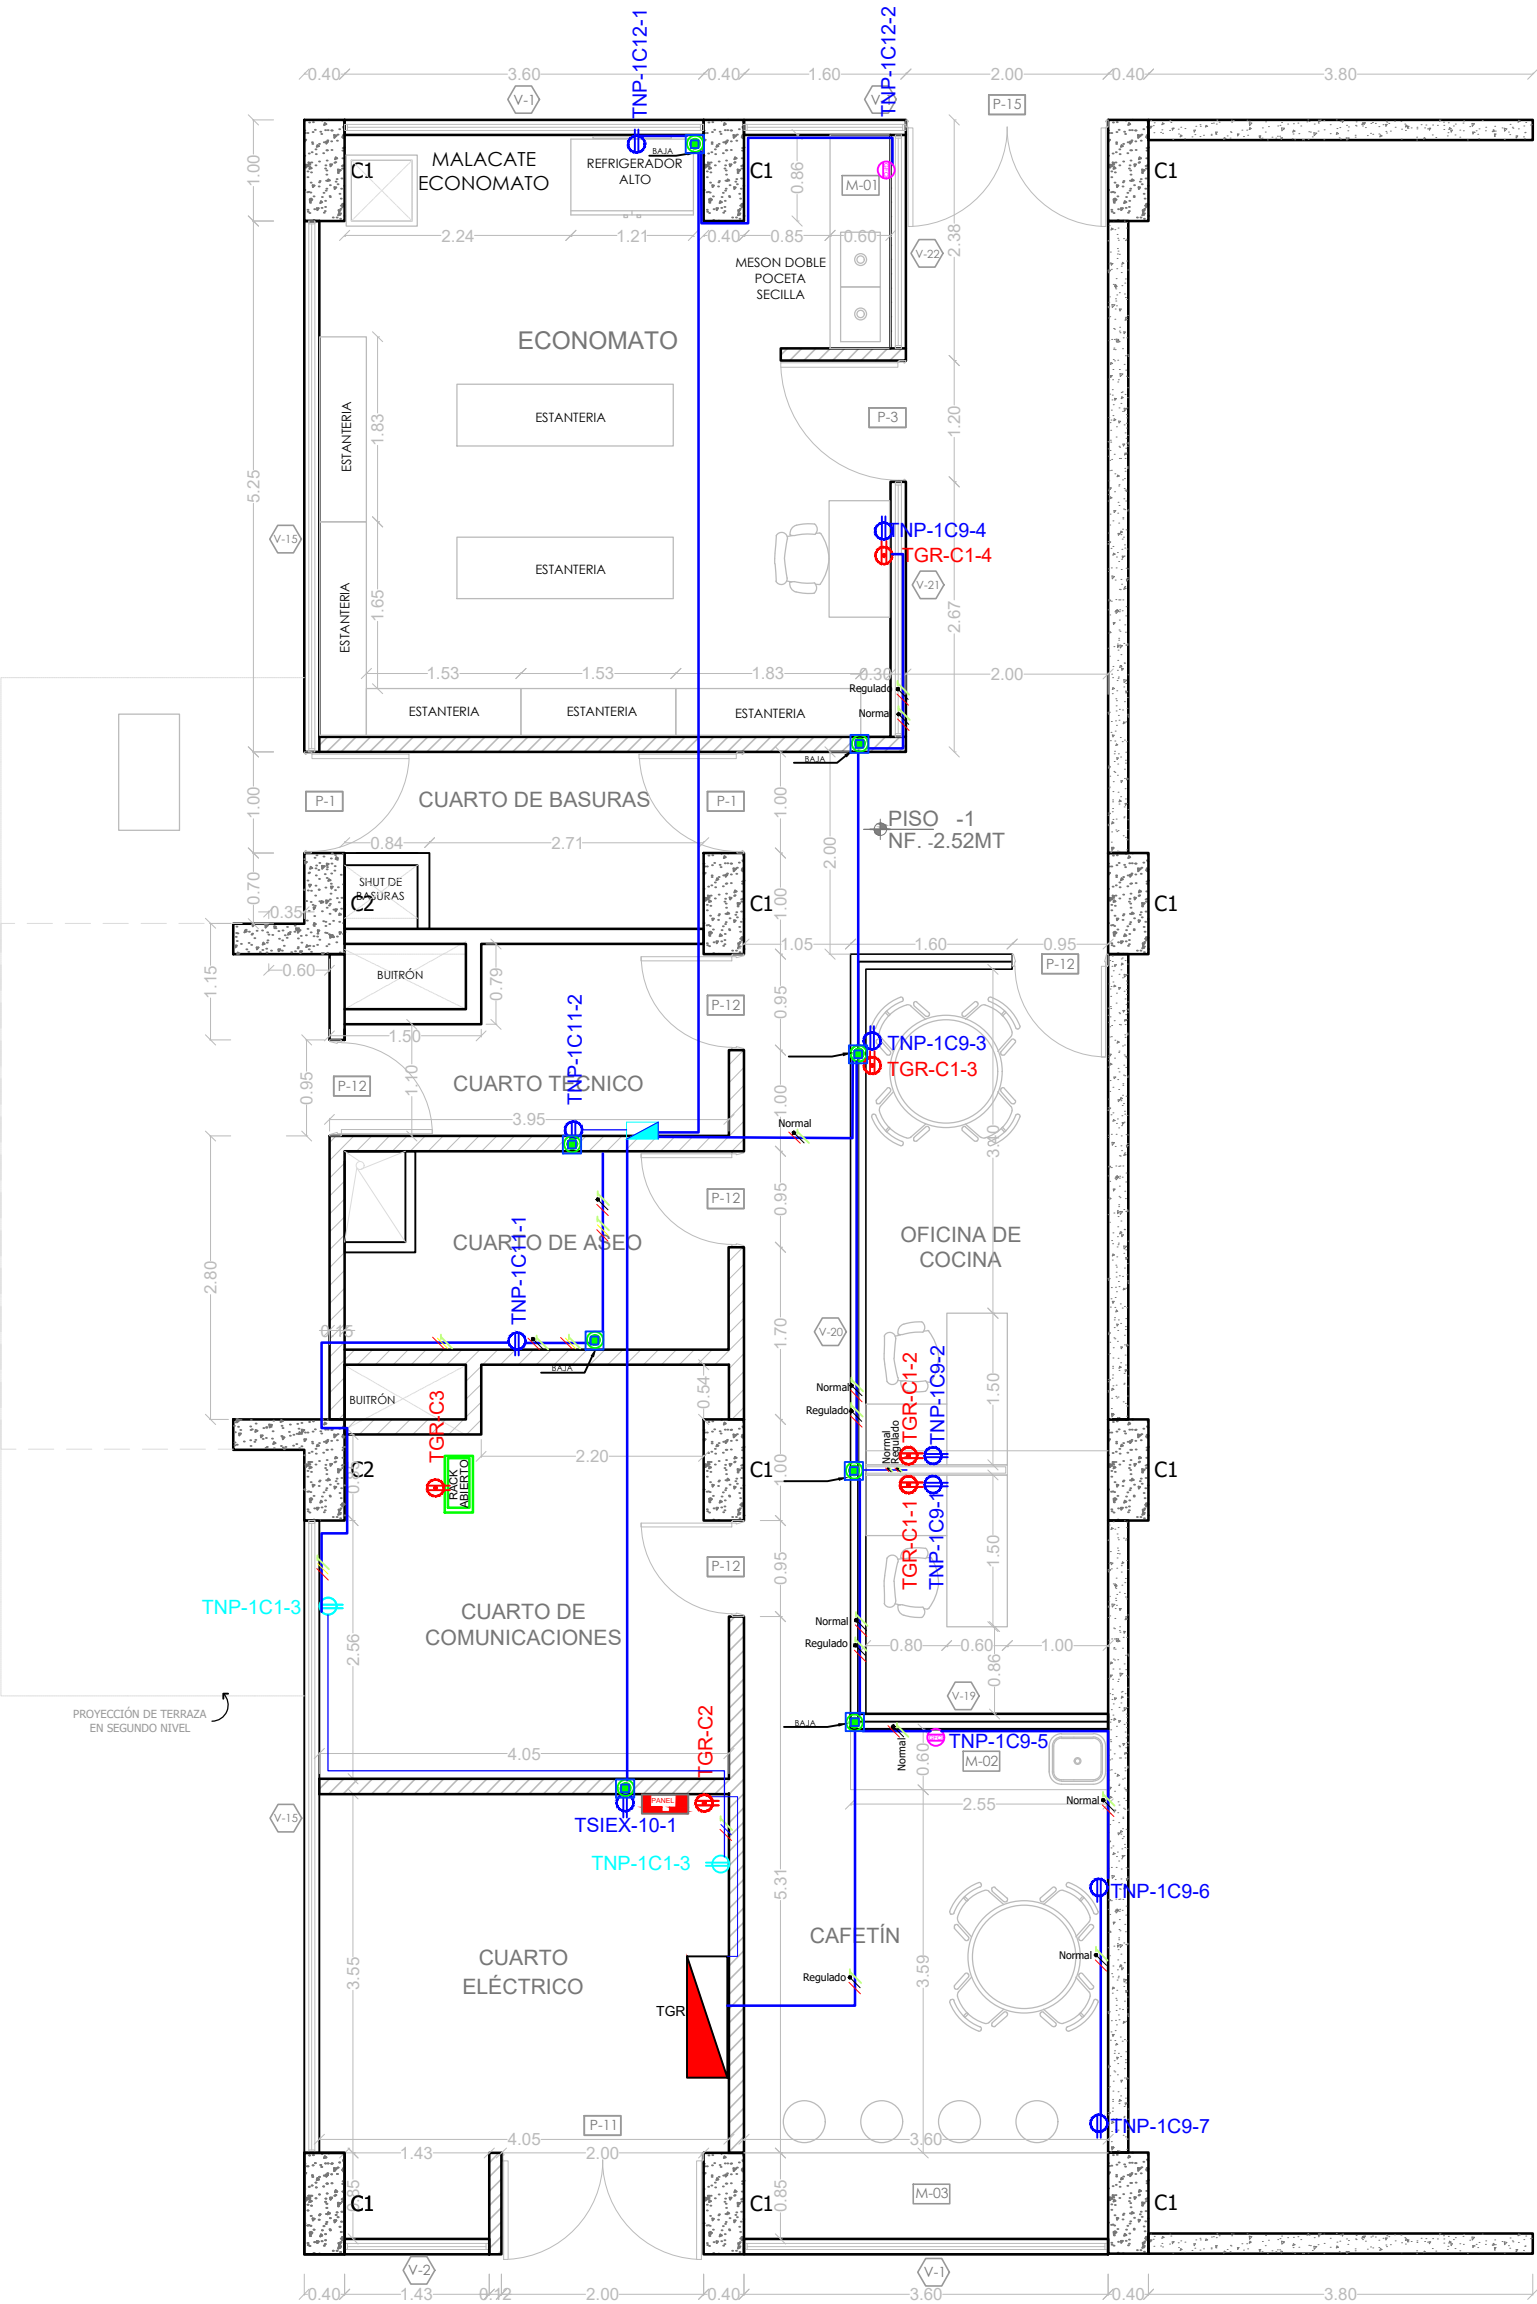


DE SOTANO A PRIMER PISO EN PLACA

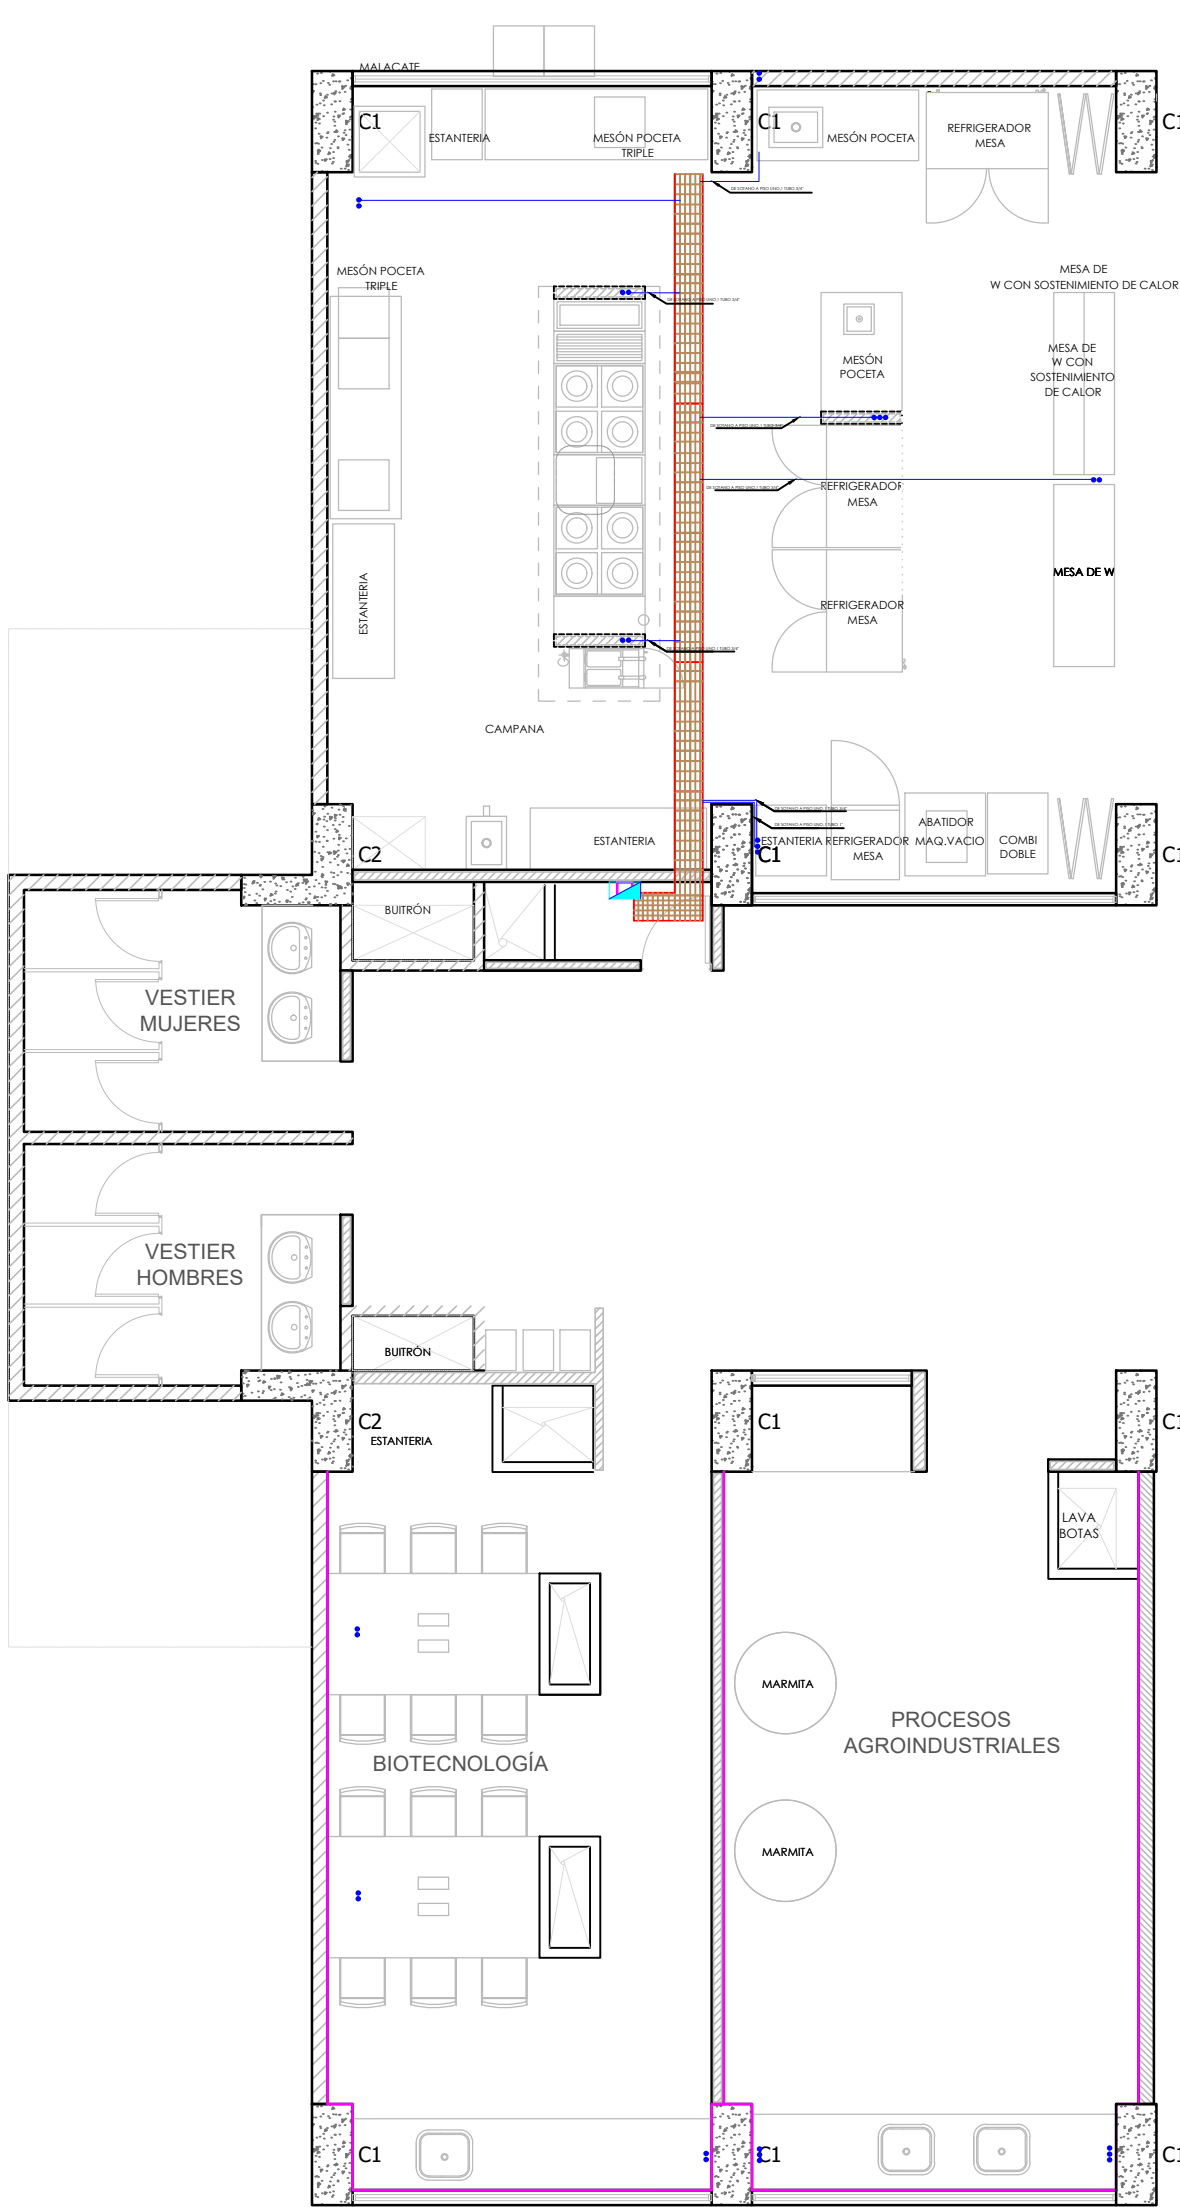


| CONVENCIONES |                                                              |
|--------------|--------------------------------------------------------------|
|              | SALIDA ILUMINACIÓN TIPO PANEL LED 41 VA - (57 x 97) cm       |
|              | SALIDA ILUMINACIÓN TIPO REFLECTOR LED 50 VA-LUZ BLANCA       |
|              | SALIDA ILUMINACIÓN TIPO REFLECTOR LED RGB 20 VA - MULTICOLOR |
|              | SALIDA ILUMINACIÓN TIPO REFLECTOR LED 20 VA-LUZ BLANCA       |
|              | SALIDA ILUMINACIÓN TIPO EMERGENCIA LED (2 x 54) VA           |
|              | SALIDA INTERRUPTOR SENCILLO                                  |
|              | SALIDA INTERRUPTOR DOBLE                                     |
|              | SALIDA INTERRUPTOR TRIPLE                                    |
|              | SALIDA TOMA ELÉCTRICA BIFÁSICA                               |
|              | SALIDA TOMA ELÉCTRICA DOBLE GFCI                             |
|              | SALIDA TOMA ELÉCTRICA DOBLE NORMAL                           |
|              | SALIDA TOMA ELÉCTRICA DOBLE REGULADA                         |
|              | SALIDA DE DATOS SENCILLA                                     |
|              | SALIDA DE VOZ                                                |
|              | SALIDA DE VOZ EN PISO                                        |
|              | SALIDA DE DATOS TECTO                                        |
|              | SALIDA TOMA ELÉCTRICA DOBLE REGULADA EN TECTO                |
|              | SALIDA SENCILLA DE DATOS EN PISO                             |
|              | SALIDA TOMA ELÉCTRICA DOBLE NORMAL EN TECTO                  |
|              | SALIDA DE VIDEO BEAM. VGA, HDMI EN TECTO                     |
|              | SALIDA DE VIDEO BEAM. VGA, HDMI EN PUESTO DE TRABAJO         |
|              | TUBERÍA EMT                                                  |
|              | TUBERÍA PISO PVC                                             |
|              | RETORNO LUMINARIAS                                           |
|              | BANDEJA TIPO MALLA (500 x 54) cm                             |
|              | LAMPARA HERMETICA LED SYLVANIA                               |
|              | DUCTO EVOLUTIVO LEGRAND 105 X 50 mm                          |
|              | CAJA DE DERIVACIÓN METÁLICA TIPO RADWELL 4"4                 |
|              | CAJA DE PASO METÁLICA (30 x 30 x 15) cm CON CHAPA SquareD    |
|              | DERIVACIÓN DE CANALETA A TUBERÍA                             |
|              | TABLERO DE DISTRIBUCIÓN                                      |
|              | TABLERO GENERAL DE BAJA TENSIÓN                              |
|              | RACK DE COMUNICACIONES                                       |
|              | SENSOR DE MOVIMIENTO                                         |
|              | LPS                                                          |
|              | BAJA DESDE BANDEJA A CANALETA                                |
|              | PASES ELÉCTRICOS                                             |
|              | SALIDA TOMA ELÉCTRICA TRIFÁSICA                              |
|              | DERIVACIÓN DE BANDEJA A CANALETA CON TUBERÍA EMT             |
|              | CONTROL DE MOTORES DE LAS CAMPANAS                           |
|              | BAJA EN CAJA DE DERIVACIÓN METÁLICA TIPO RADWELL             |
|              | AVISO DE SALIDA DE EMERGENCIA                                |

ILUMINACION

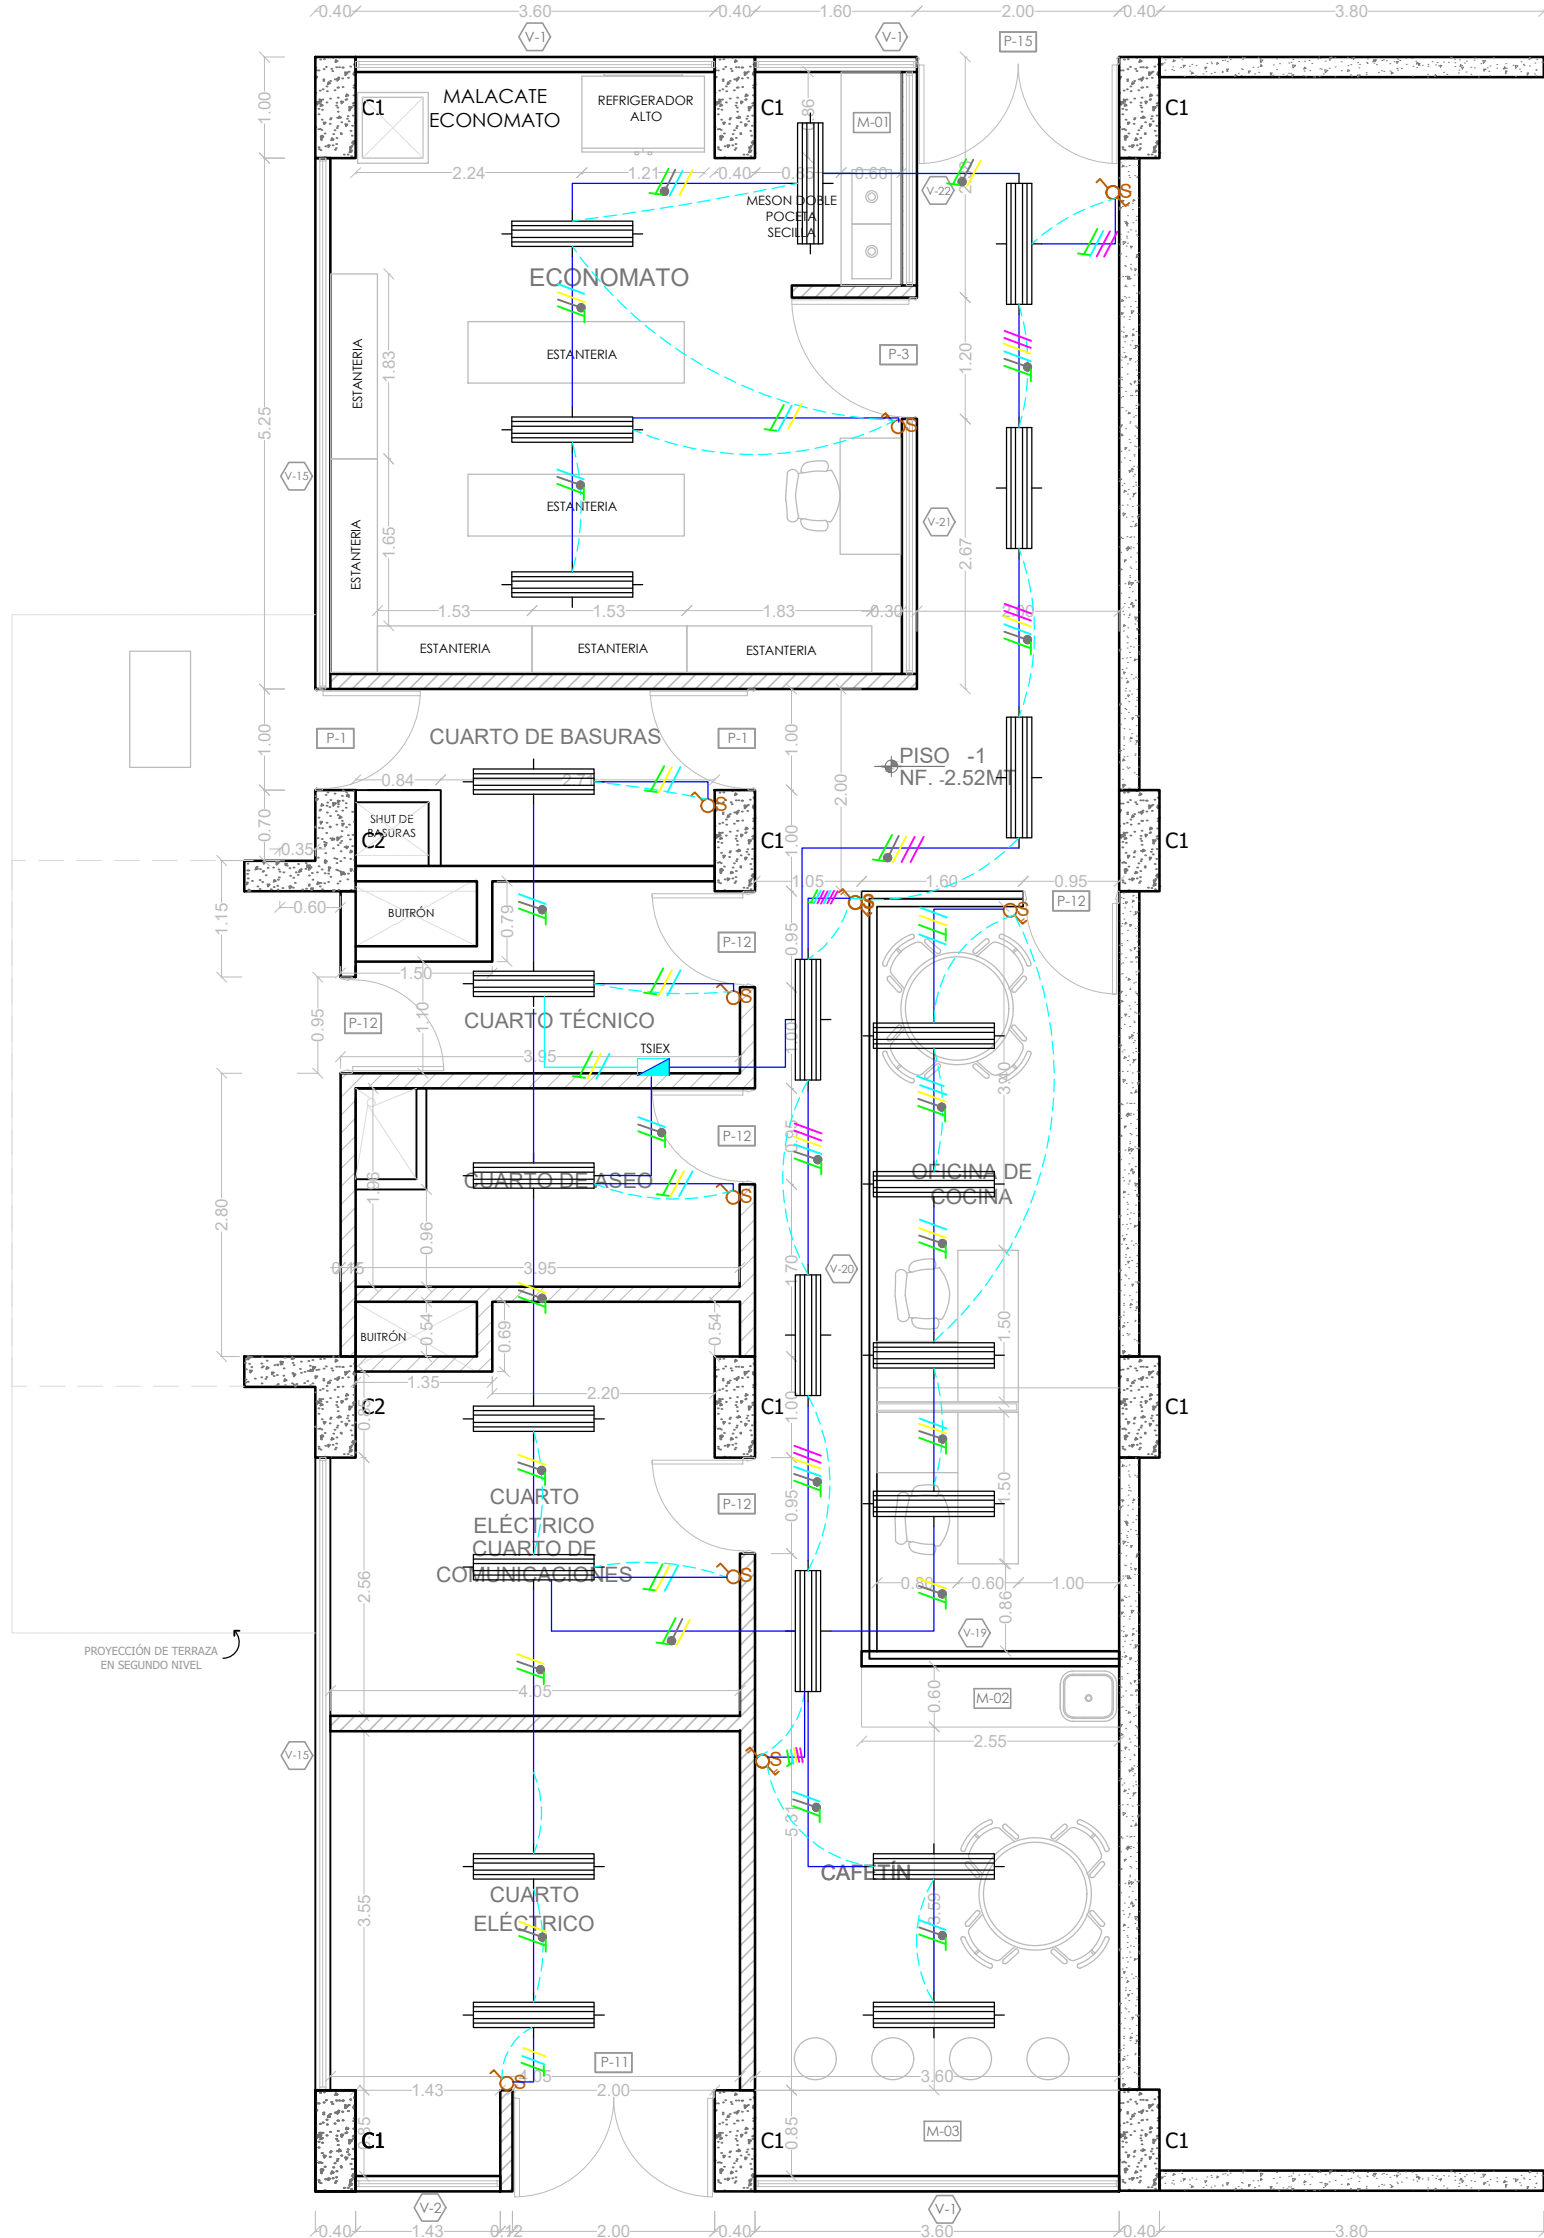

ILUMINACION DE EMERGENCIA

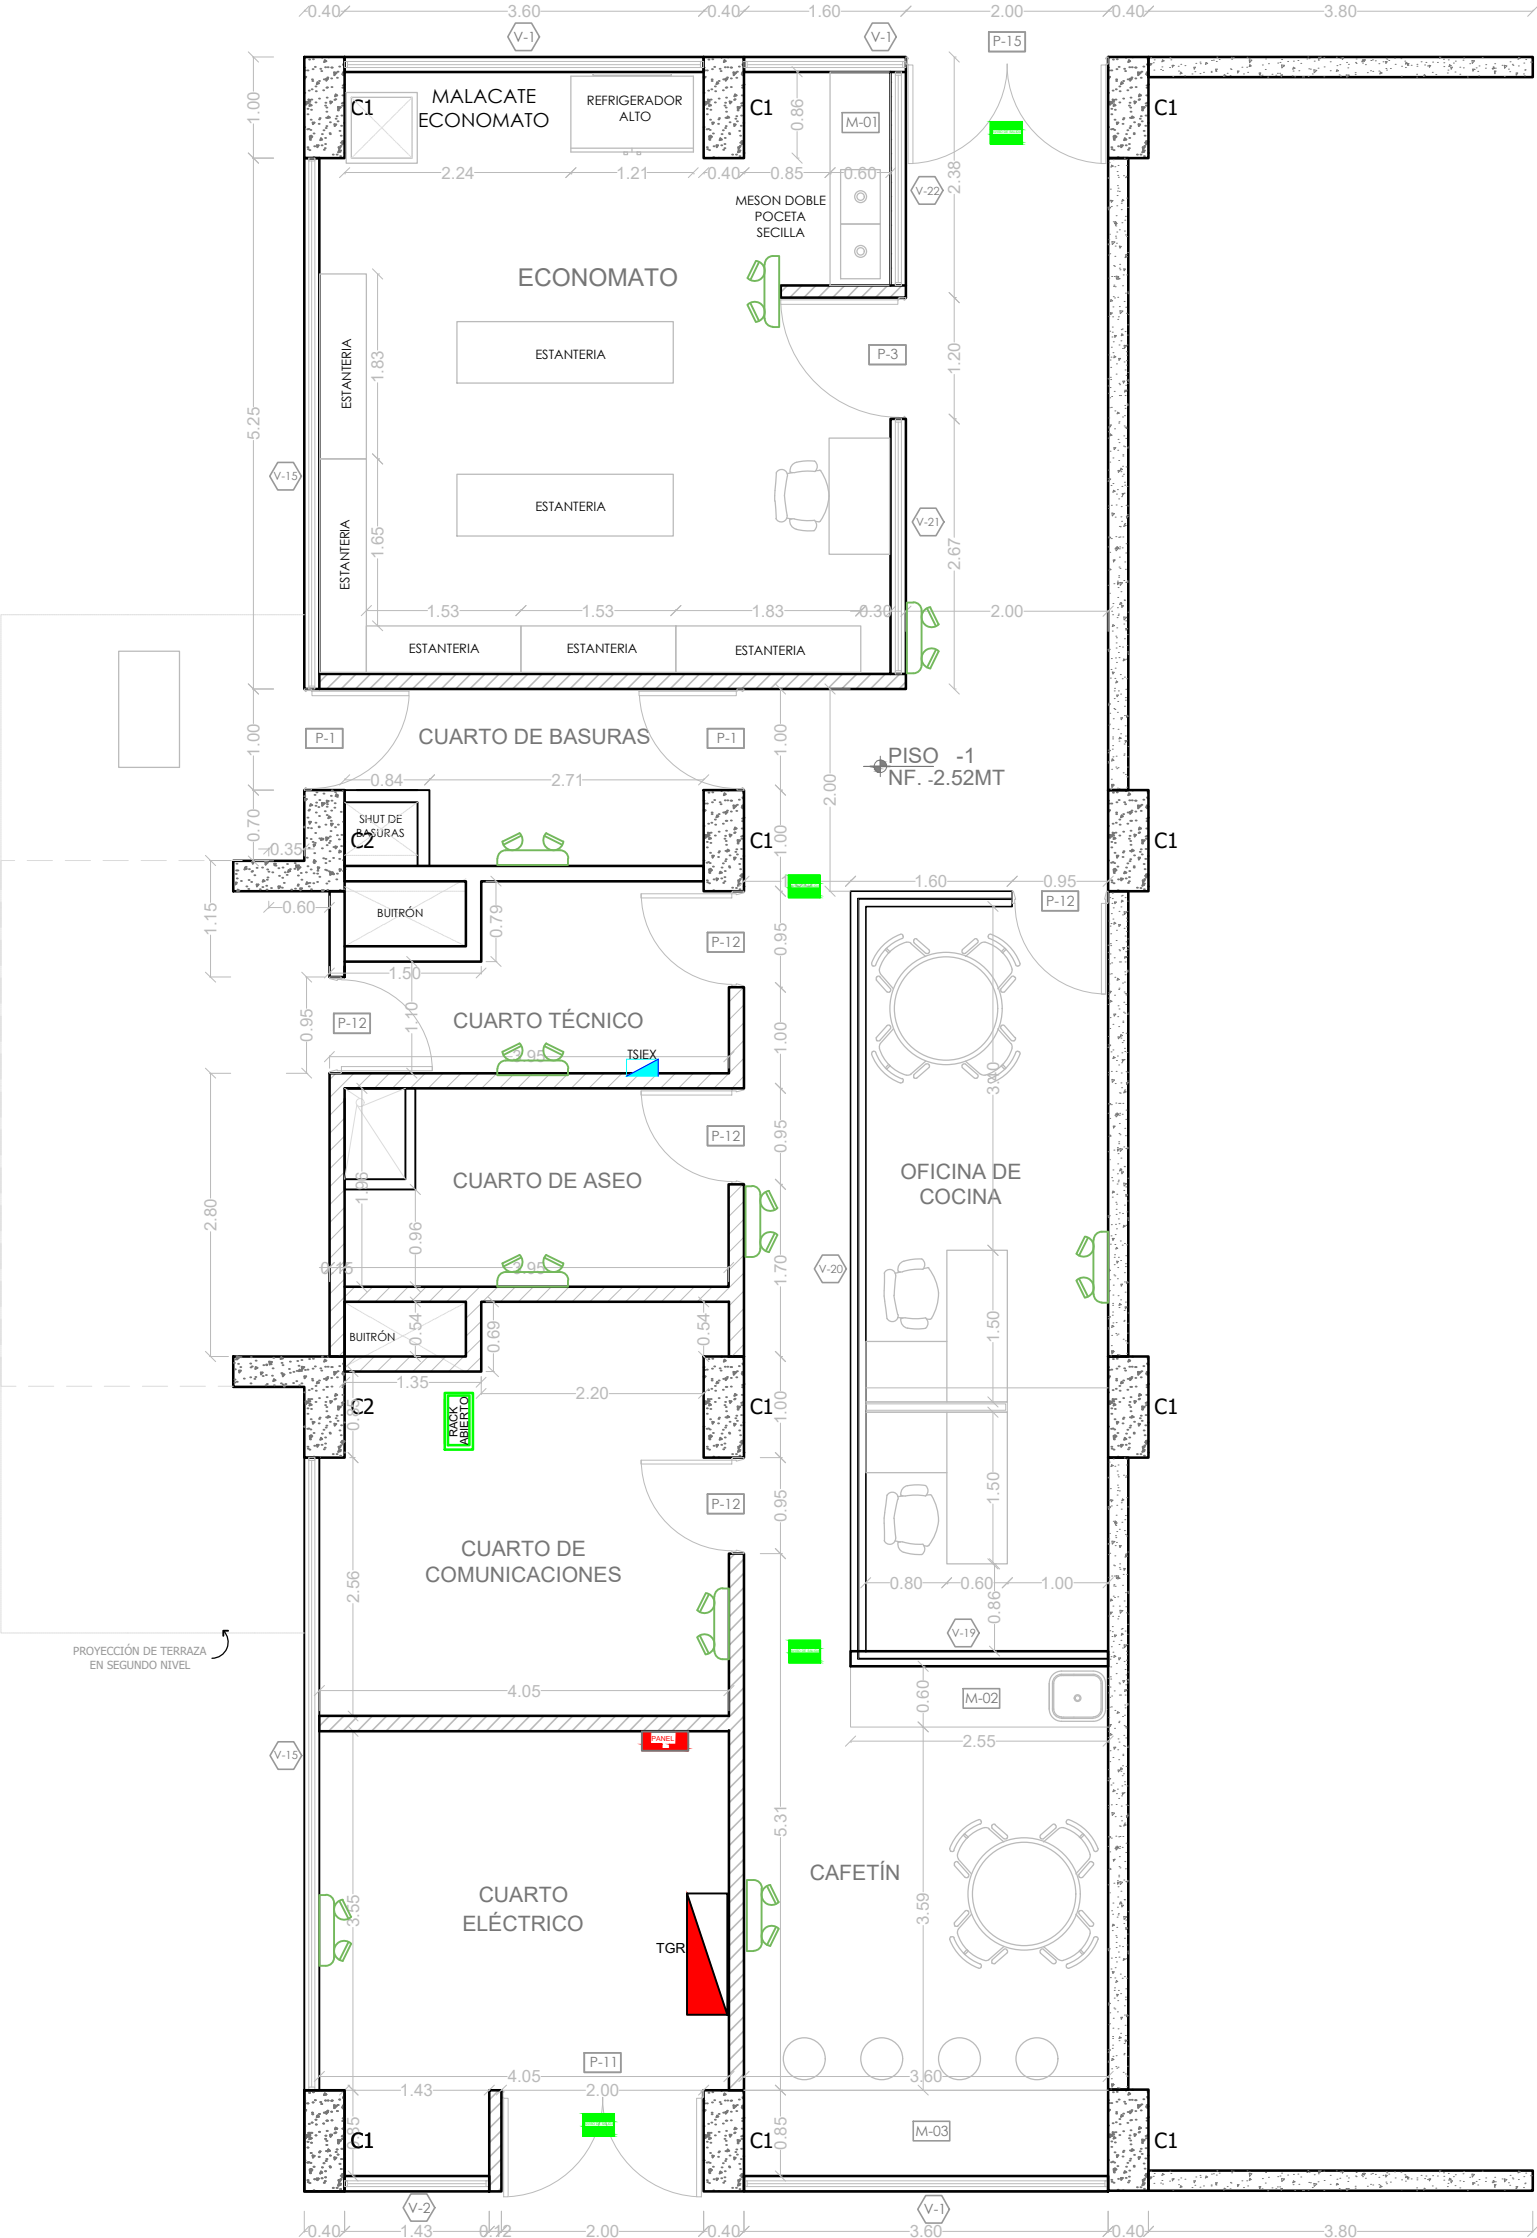

FIRMA Y SELLOS:

RECOMENDACIONES:

PROYECTO:  
**LABORATORIOS MULTIFUNCIONALES**

CONTIENE:  
**REDISEÑO ELÉCTRICO**  
DISTRIBUCIÓN SISTEMA DE ILUMINACIÓN Y FUERZA SOTANOS  
- CONVENCIONES

DESIGNO:  
HENRY OCAMPO GOMEZ  
MAT. PROF.

UBICACION:  
UNIVERSIDAD TECNOLÓGICA DE PEREIRA

PROPIETARIO:  
UNIVERSIDAD TECNOLÓGICA DE PEREIRA

RECIBIDO POR Y FECHA:

RADICACION N°:

FECHA:  
AGOSTO 2018

ESCALA:  
1 : 75

PLANO:  
DE