
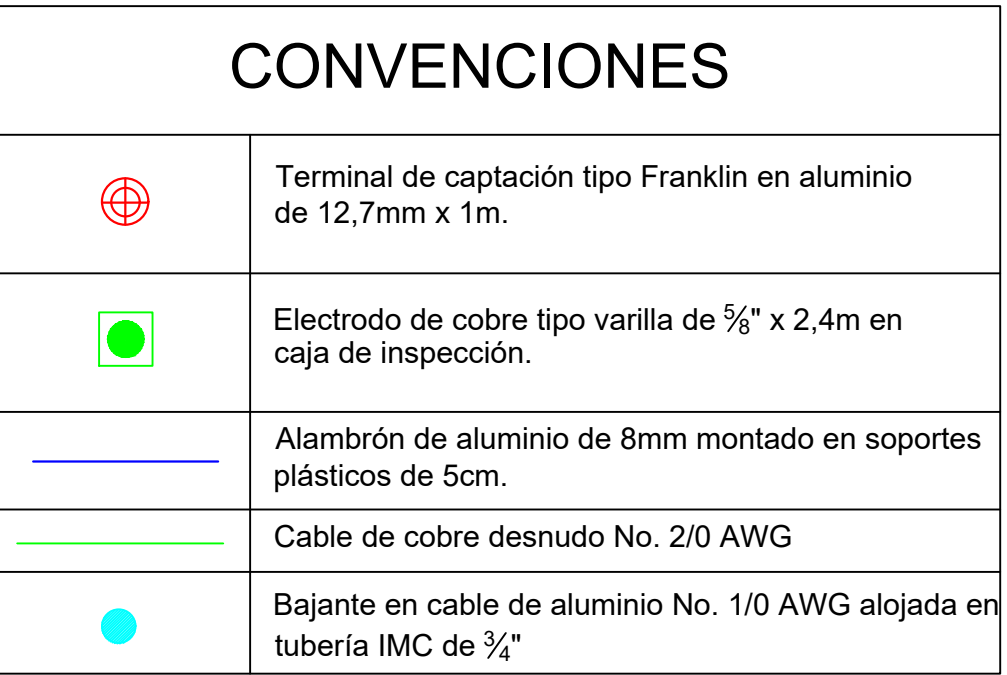


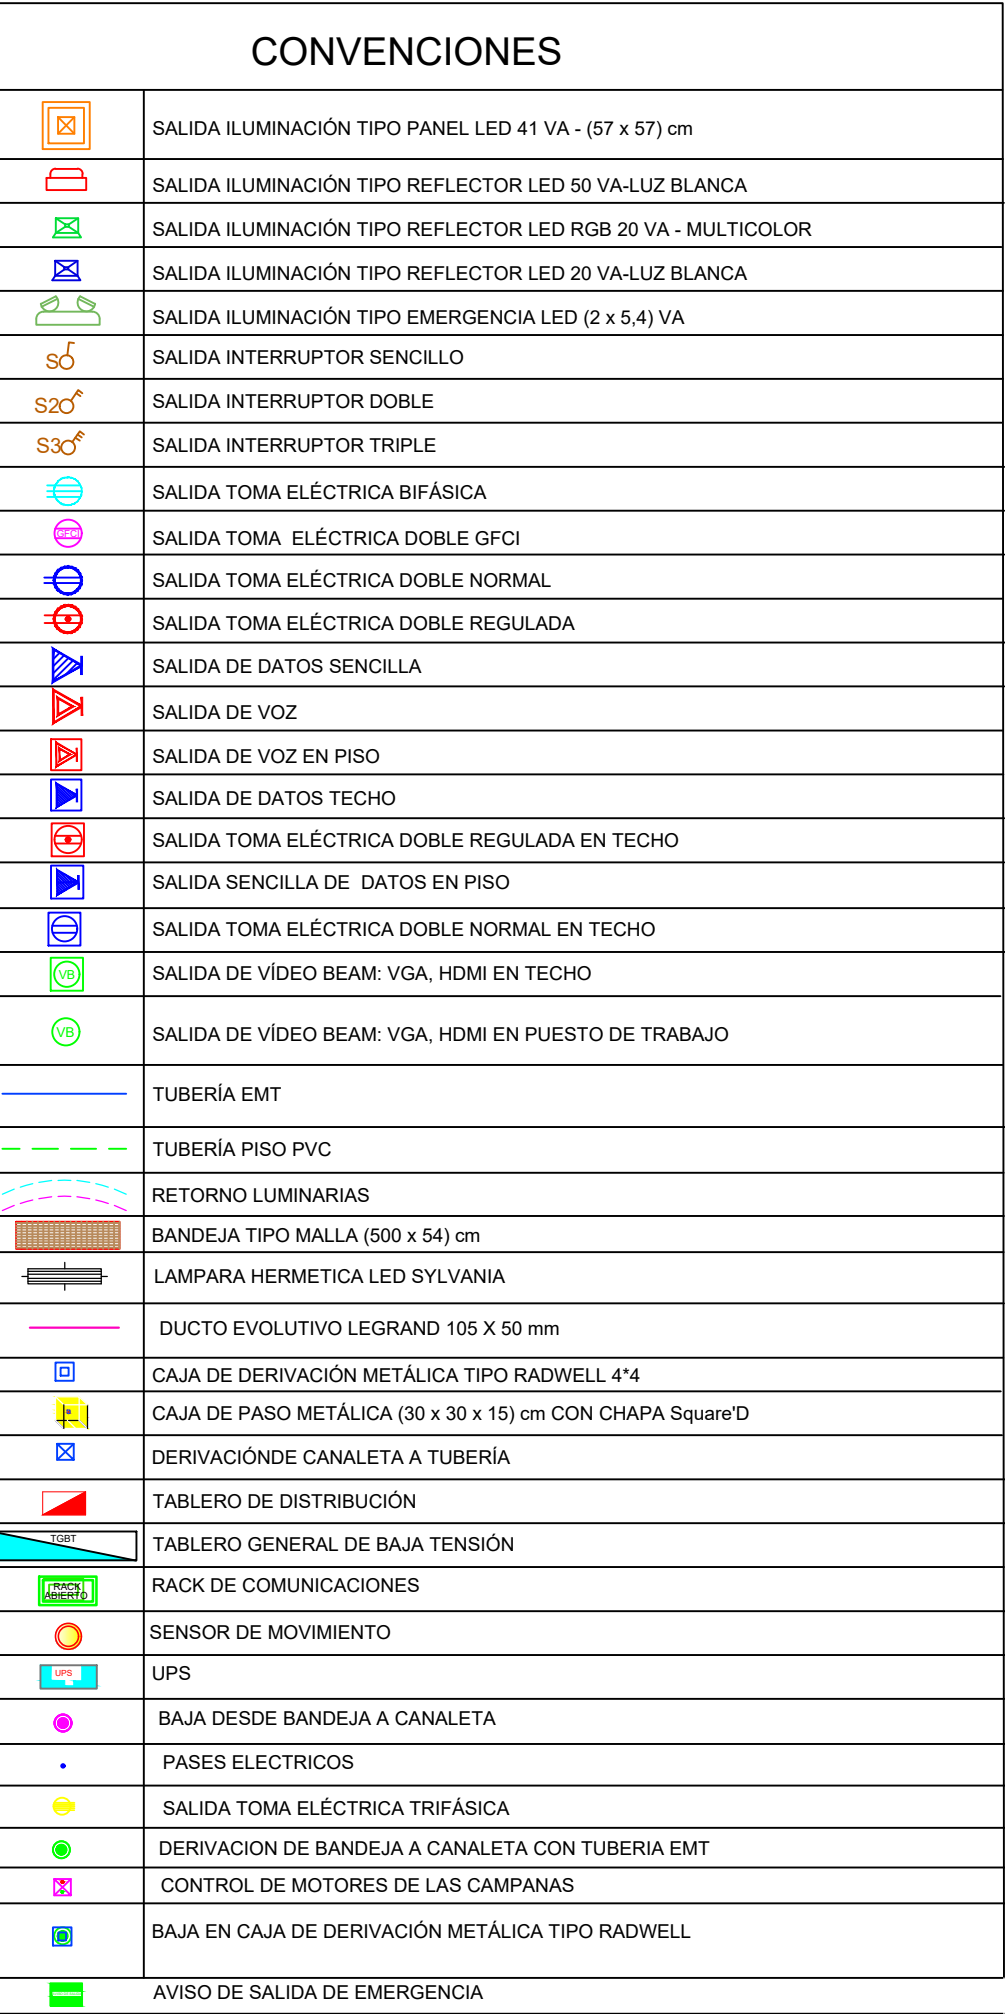

- | | | |
|--|--|------------------------------|
| FIRMA Y SELLOS: | | |
| RECOMENDACIONES: | | |
| | | |
| | | |
| PROYECTO: | | |
| LABORATORIOS MULTIFUNCIONALES | | |
| CONTIENE:

REDISEÑO ELÉCTRICO

DISTRIBUCIÓN SISTEMA DE RED DE MEDIA TENSION SISTEMA
DE PUESTA A TIERRA, APANTALLAMIENTO, ILUMINACIÓN,
FUERZA Y DATOS | | RADICACION N°:

FECHA: |
| DISEÑO: | UBICACION:
UNIVERSIDAD TECNOLÓGICA DE PEREIRA | ESCALA:
1 : 75 |
| HENRY OCAMPO GÓMEZ
MAT. PROF. 9254 | PROPIETARIO:
UNIVERSIDAD TECNOLÓGICA DE PEREIRA | FECHA DISEÑO:
AGOSTO 2018 |
| RECIBIDO POR Y FECHA: | | PLANO:

DE |