


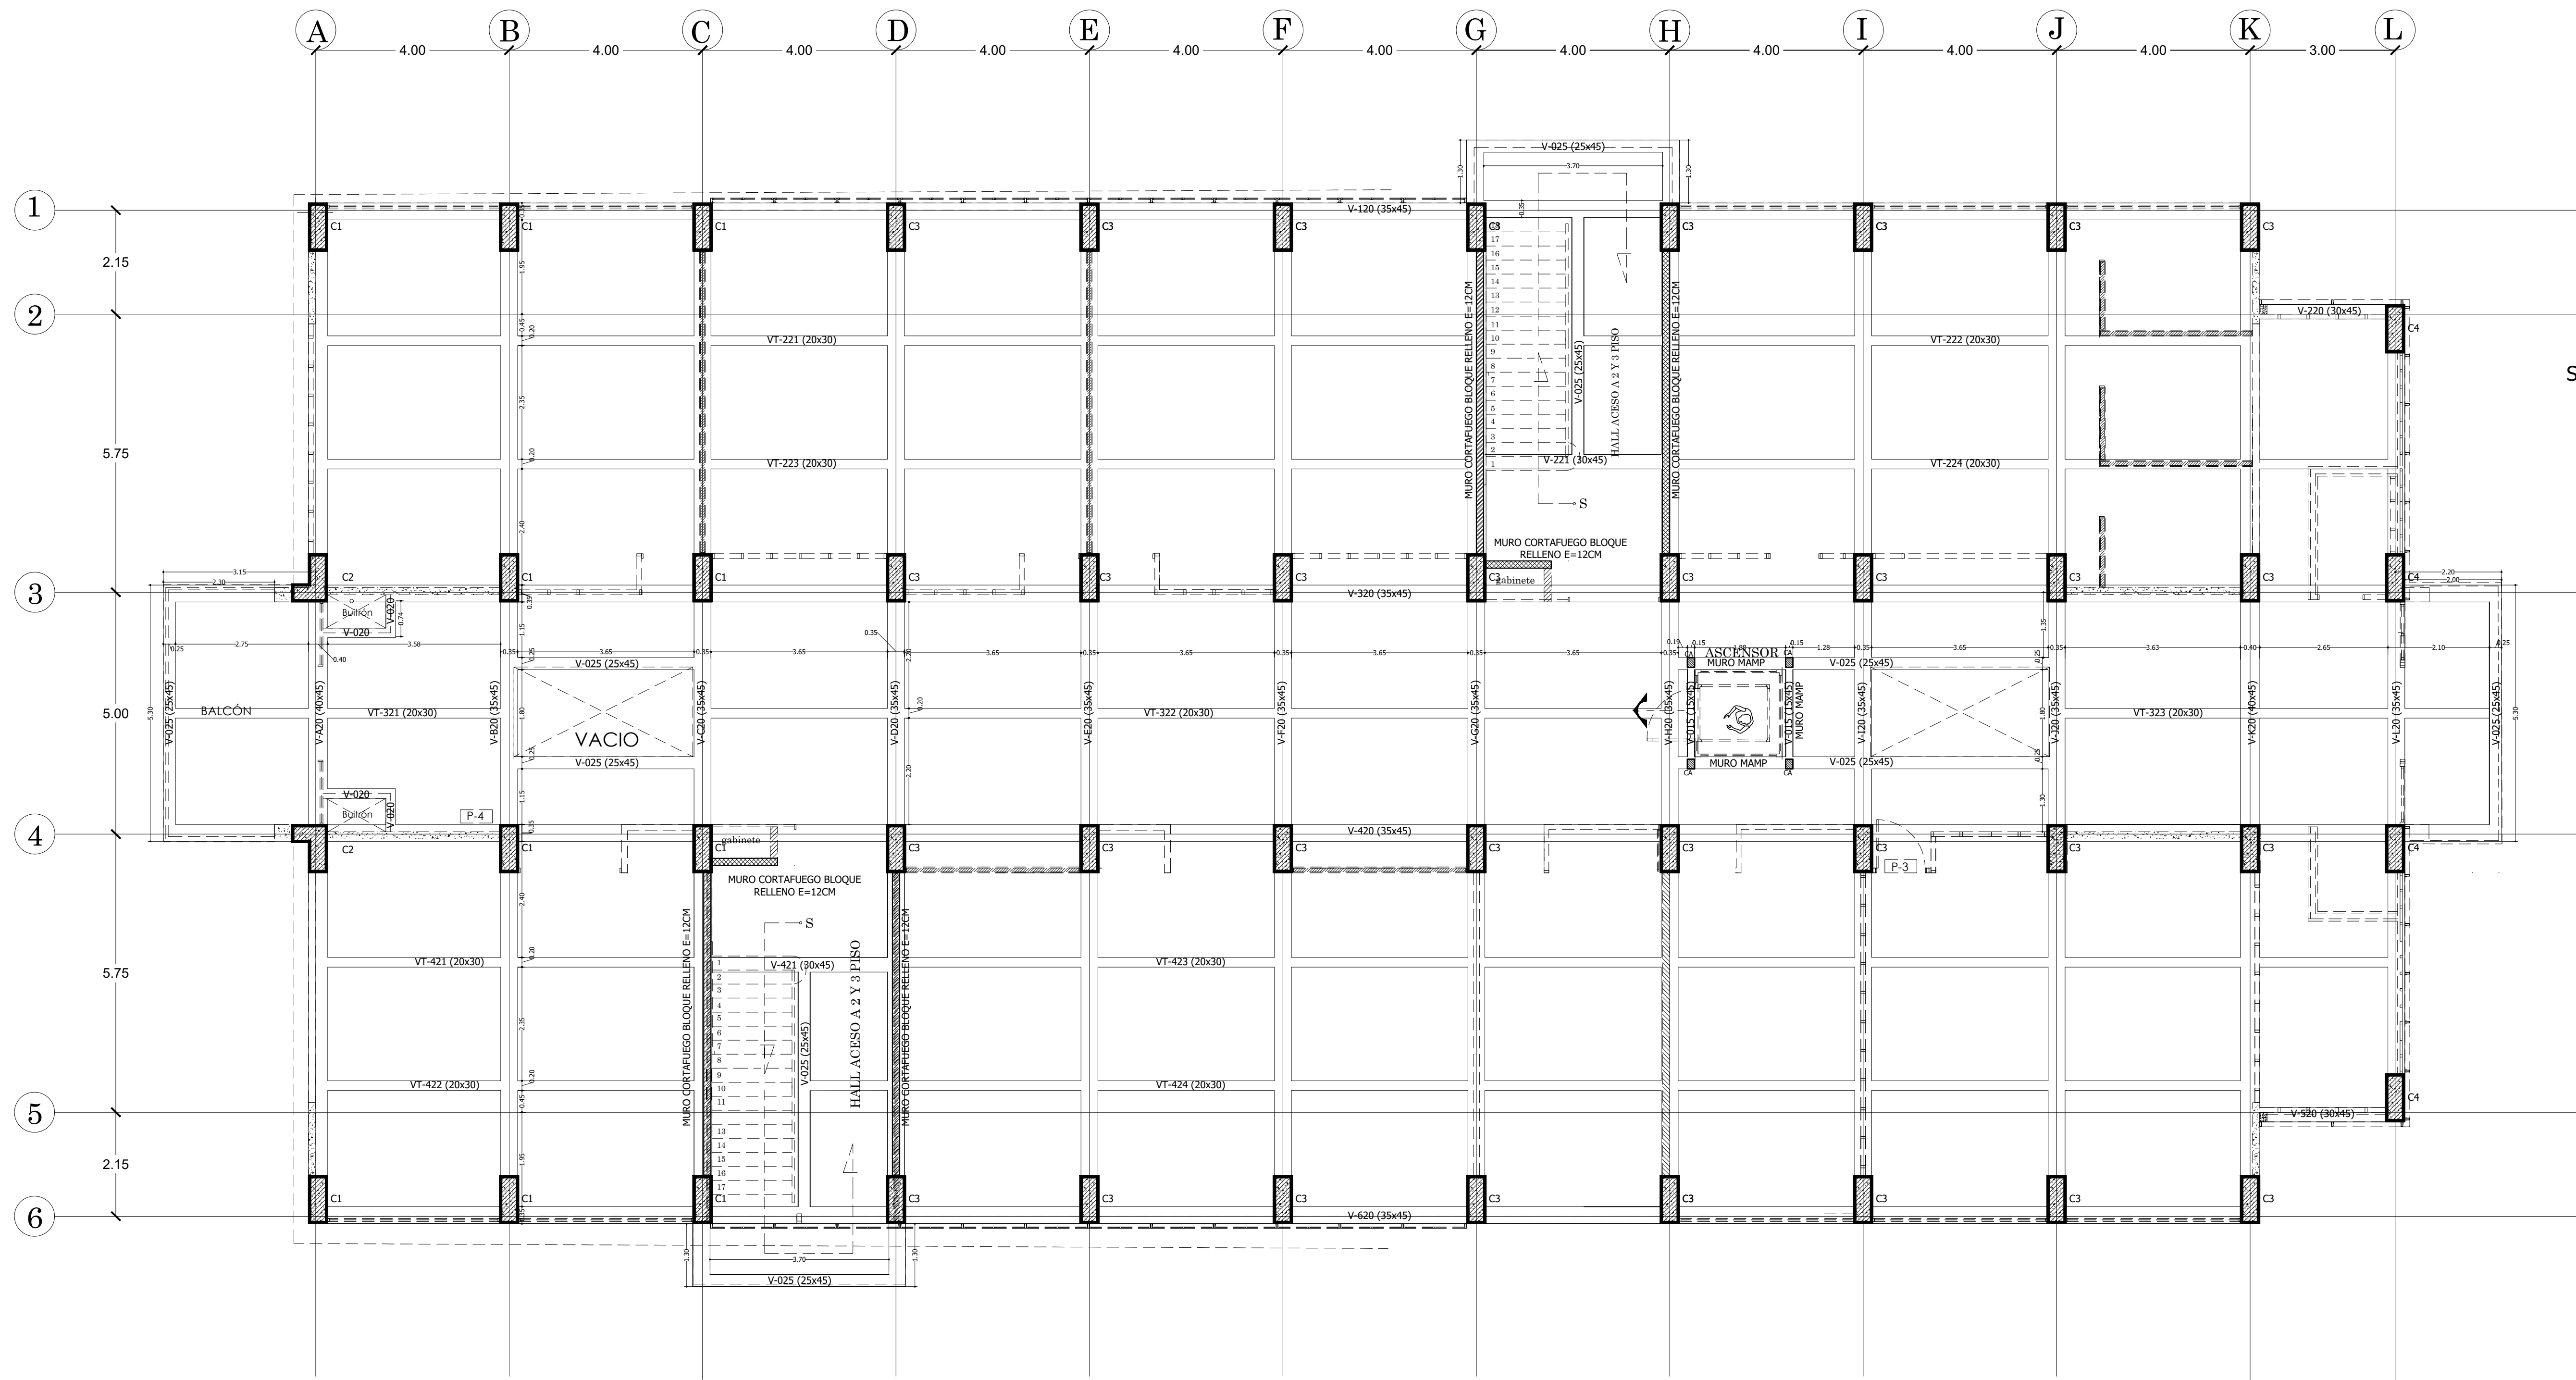

PLANTA ESTRUCTURAL NIVEL +3.18

