


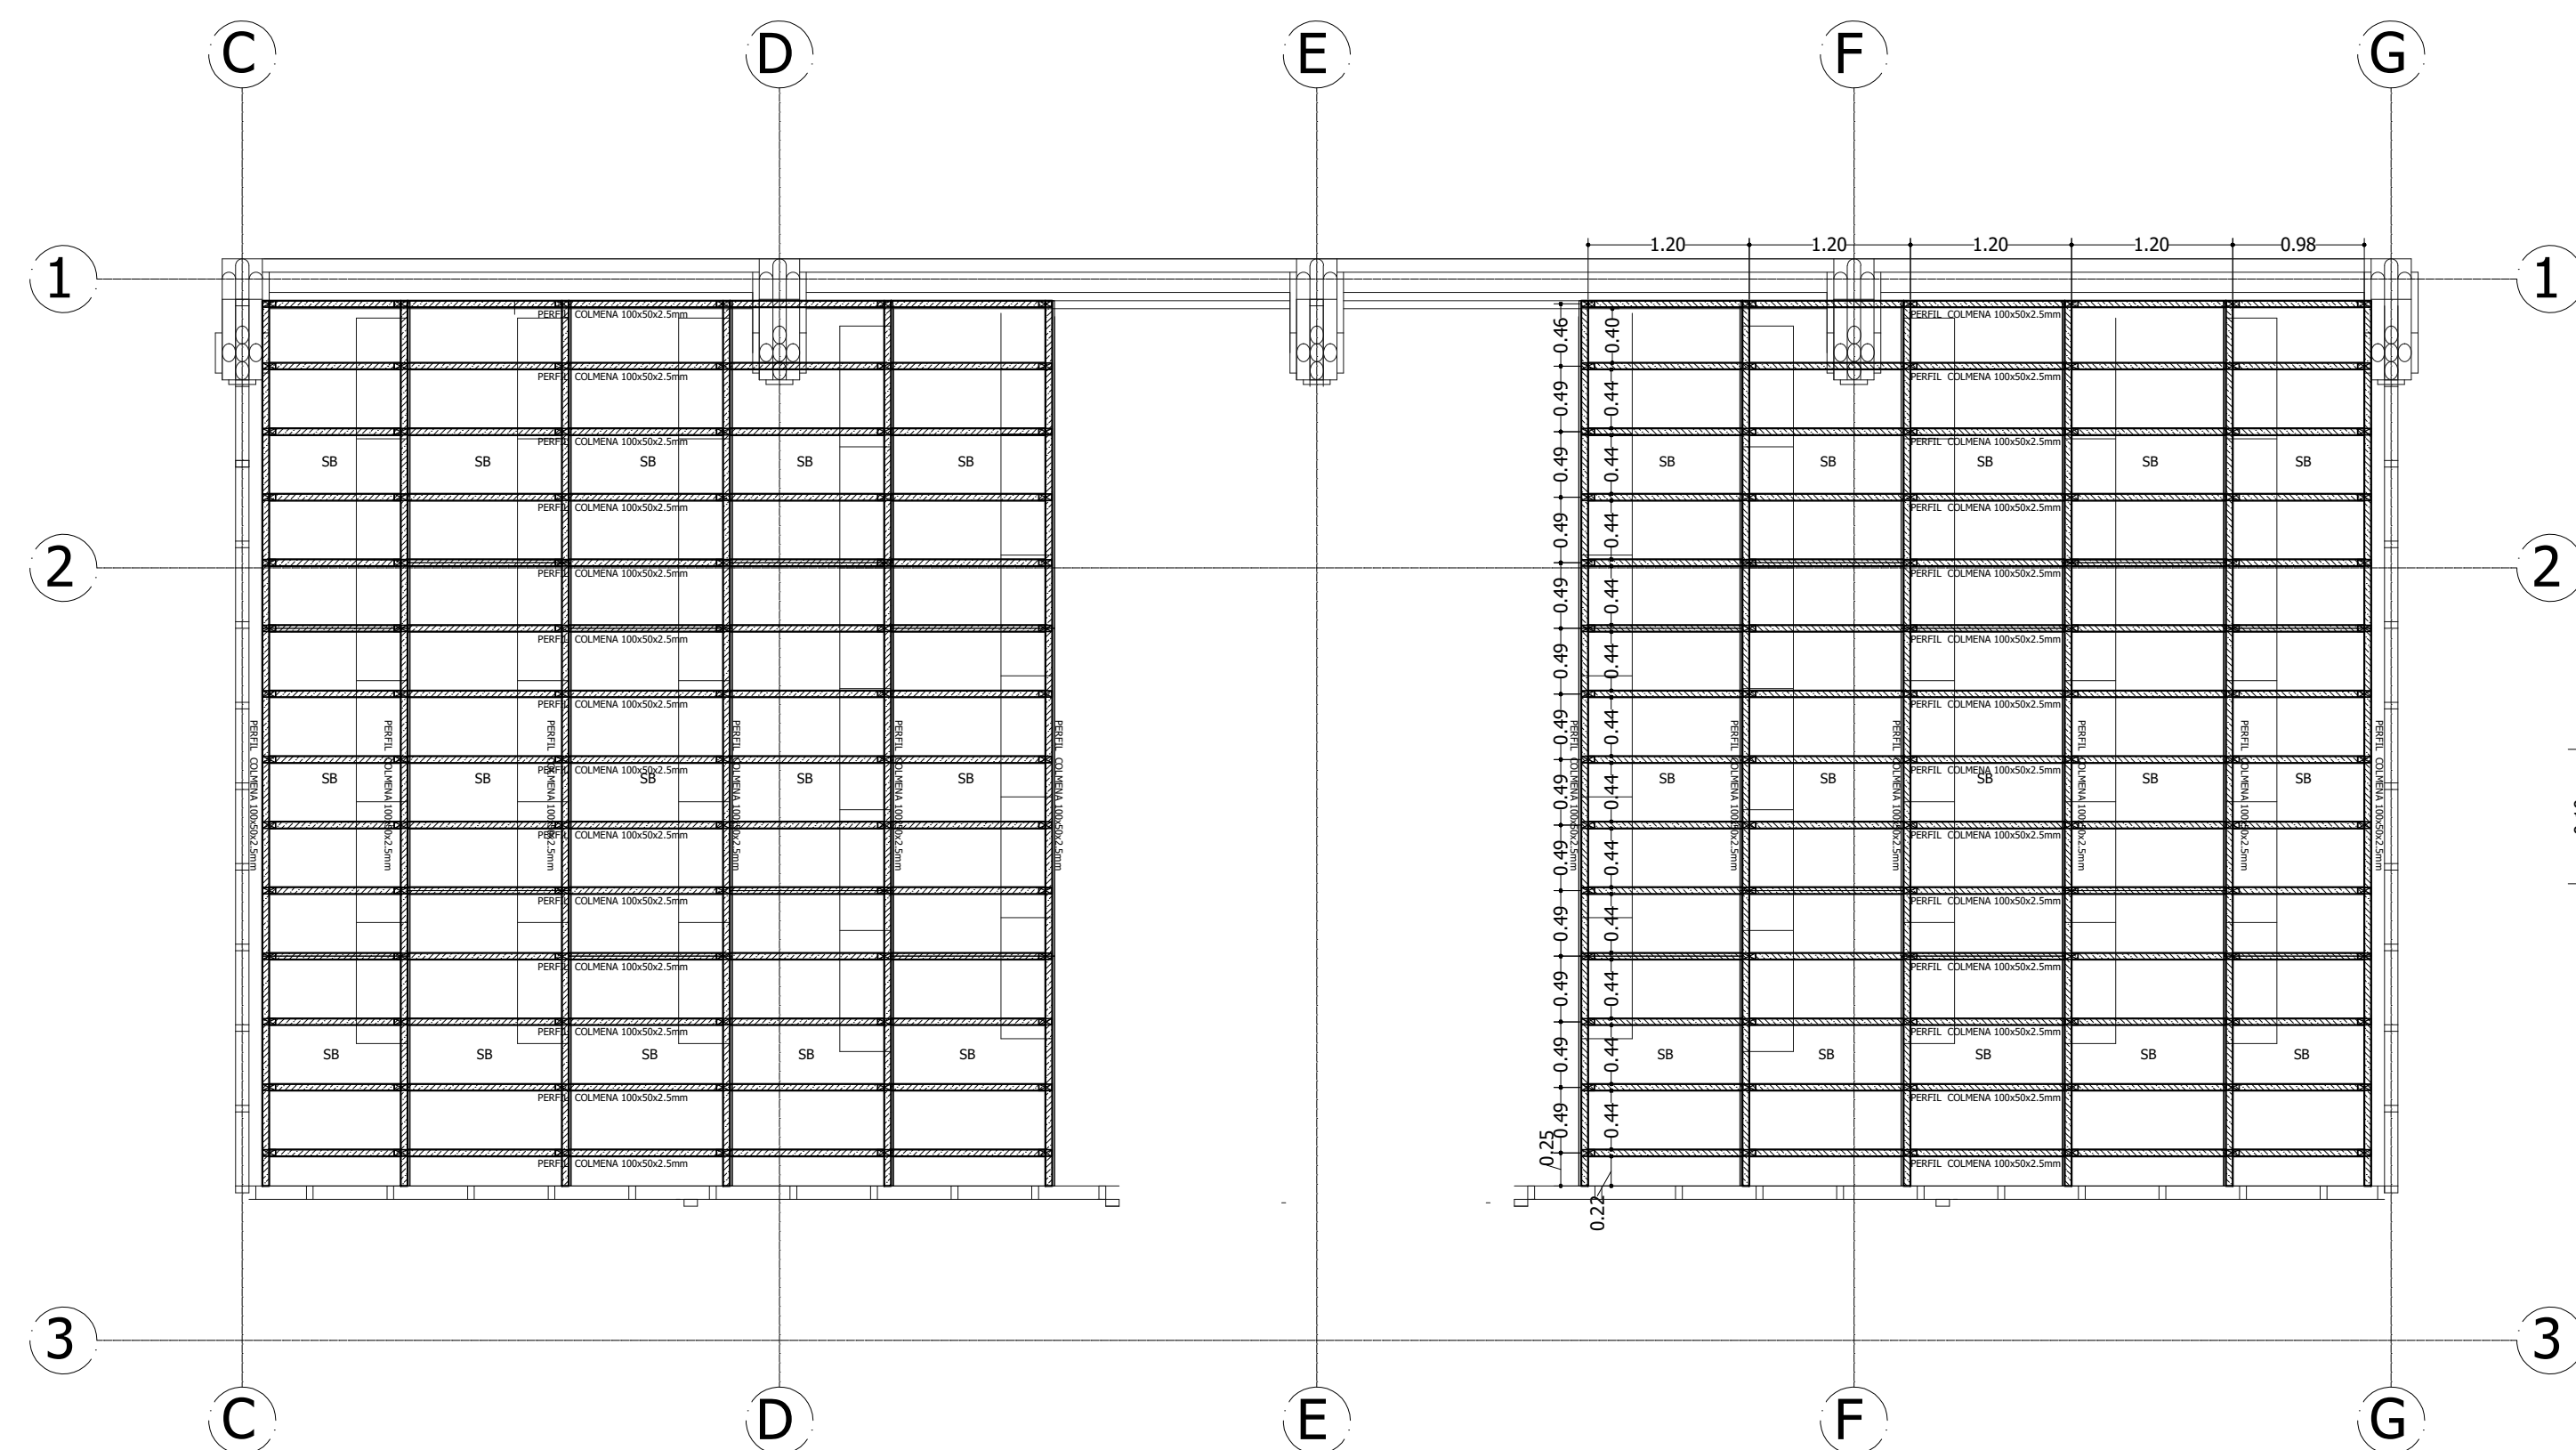


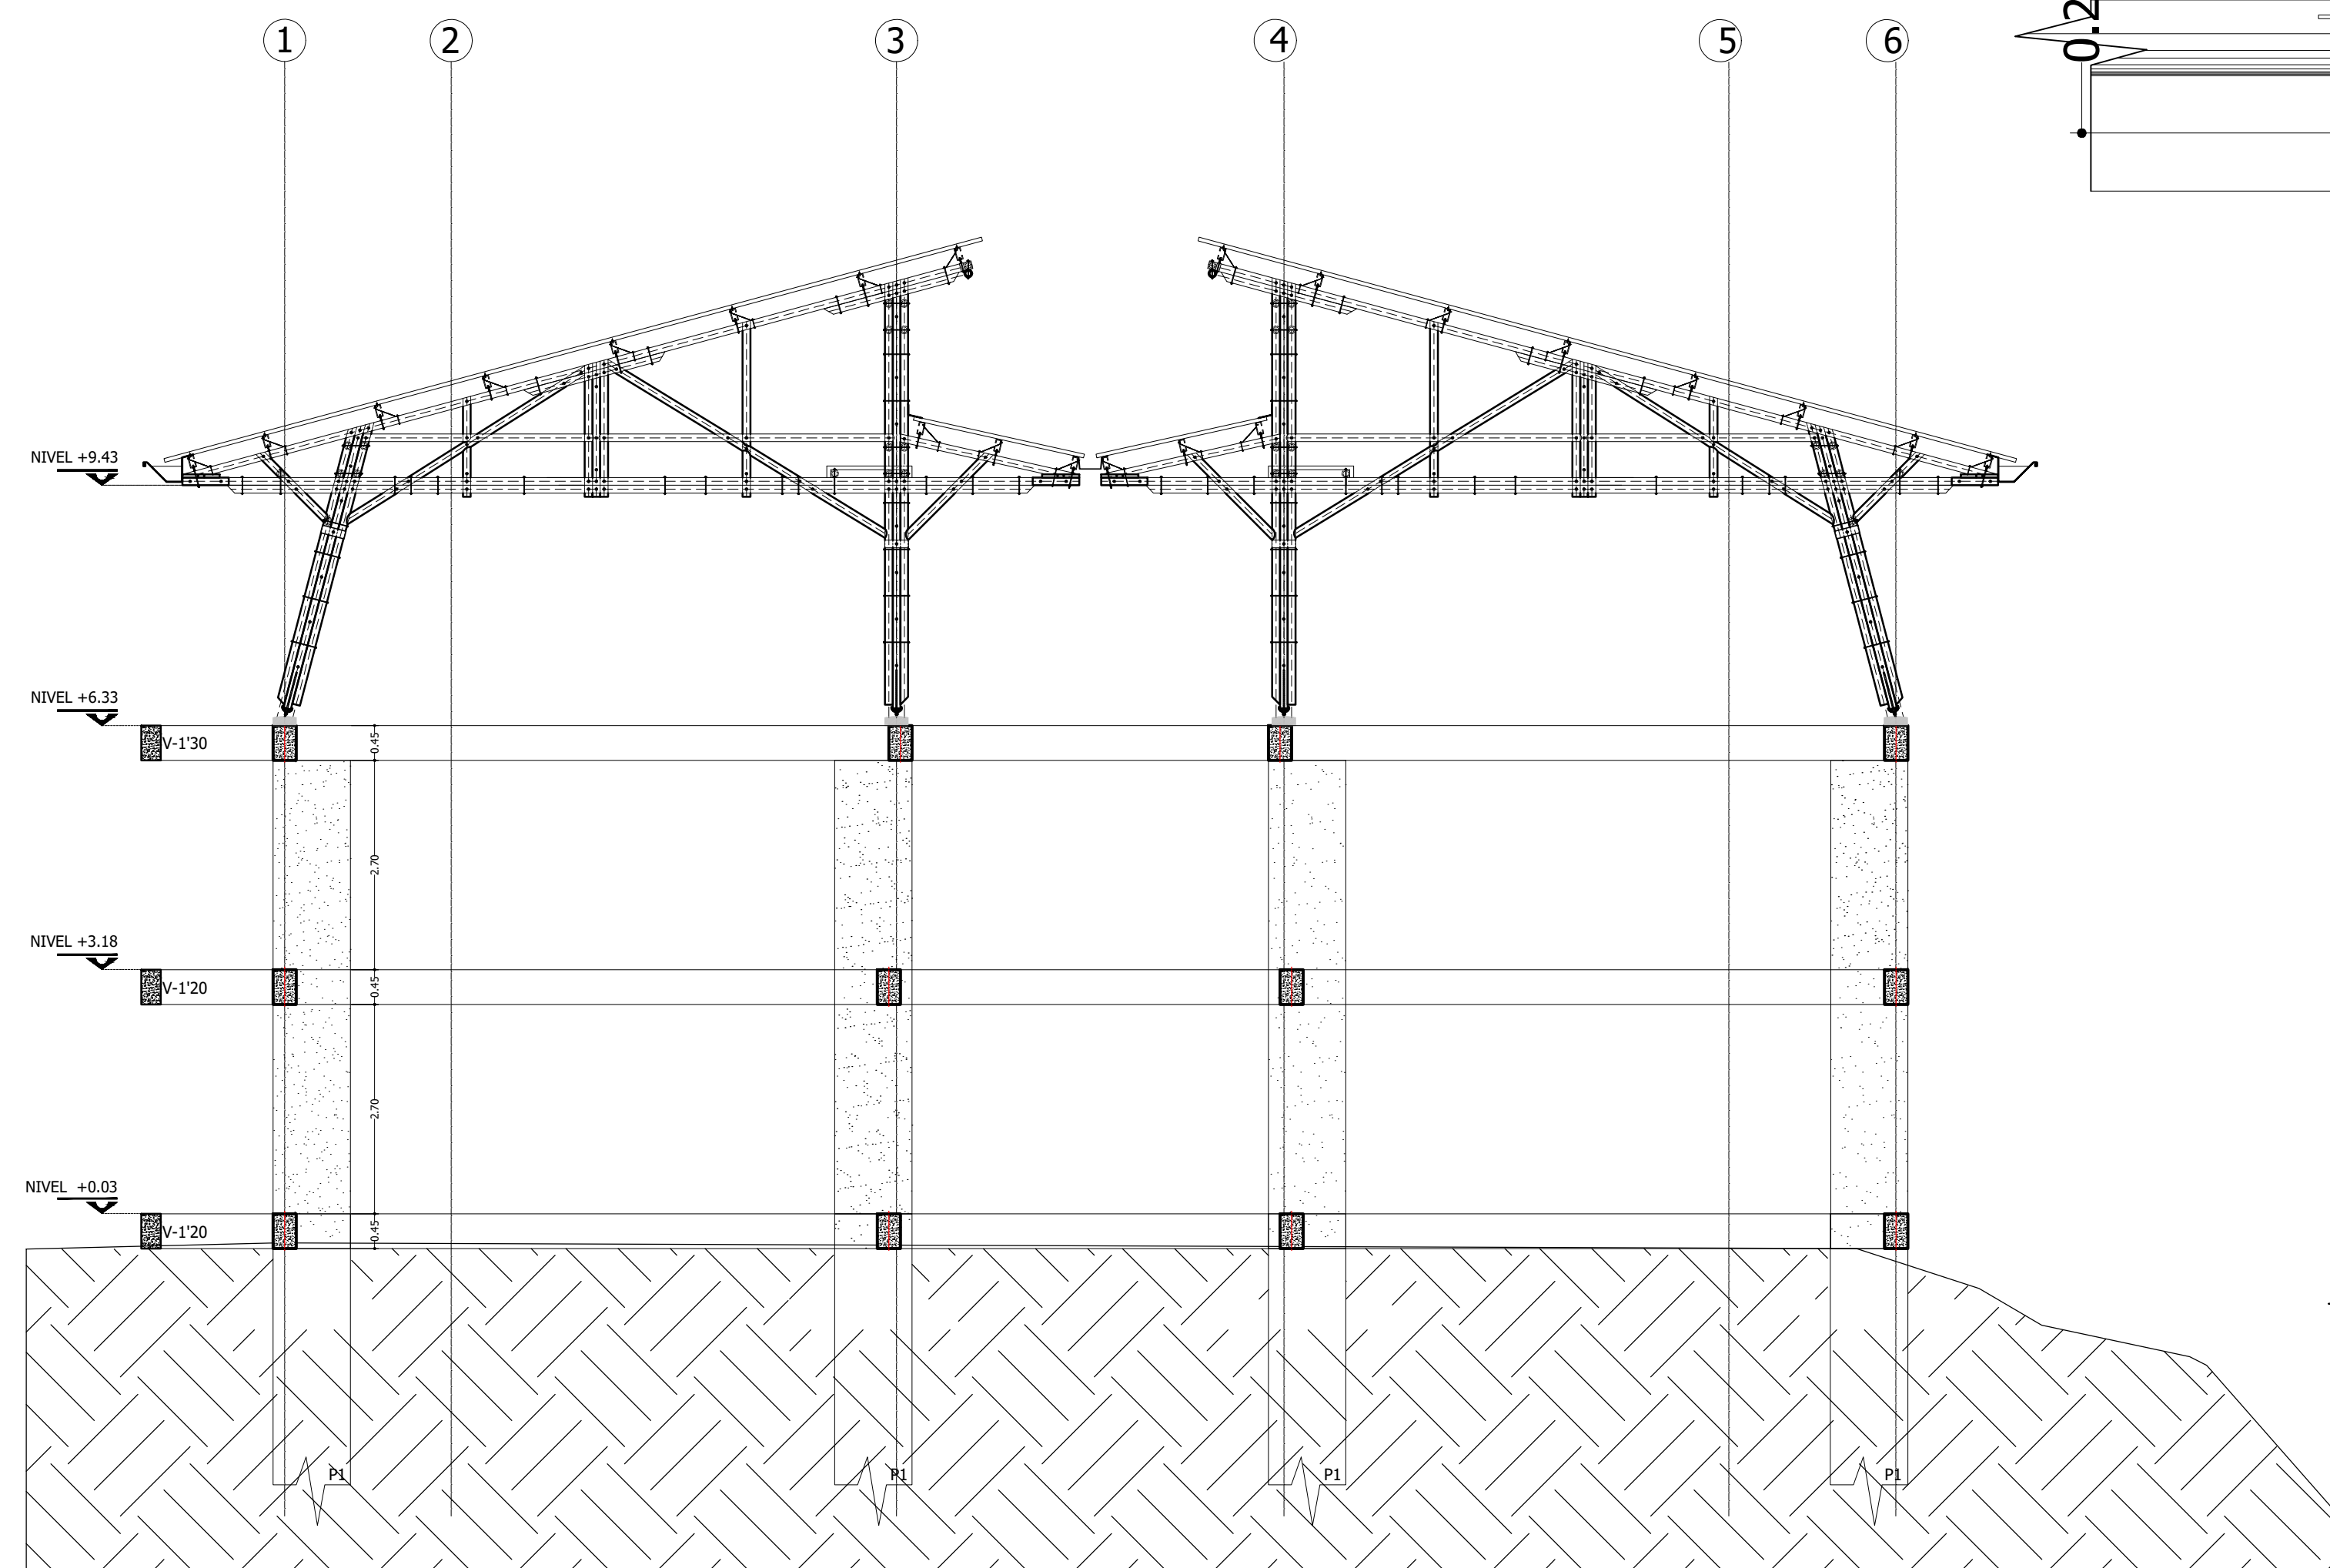

PLANTA PARANINFO
ESCALA 1:50

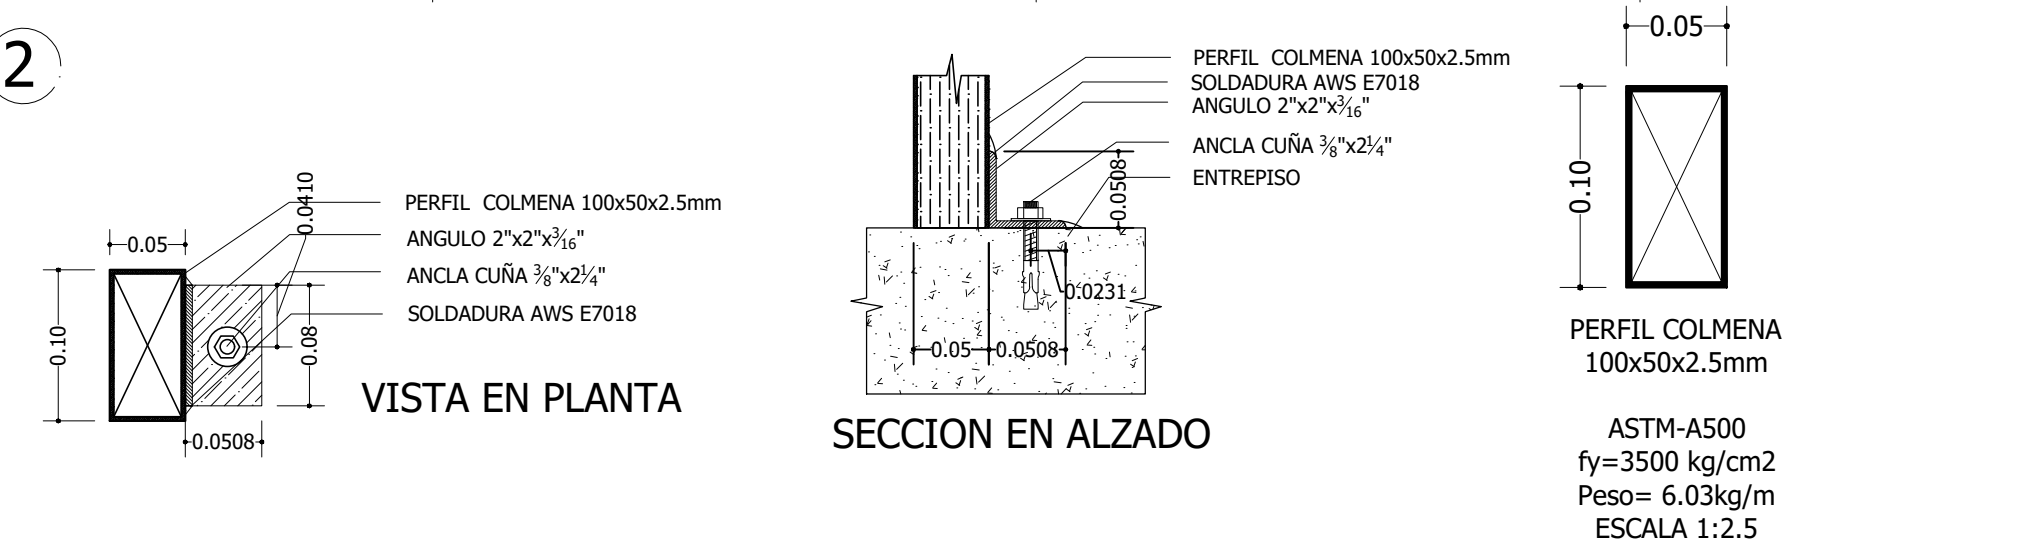


SECCION TÍPICA TRANSVERSAL

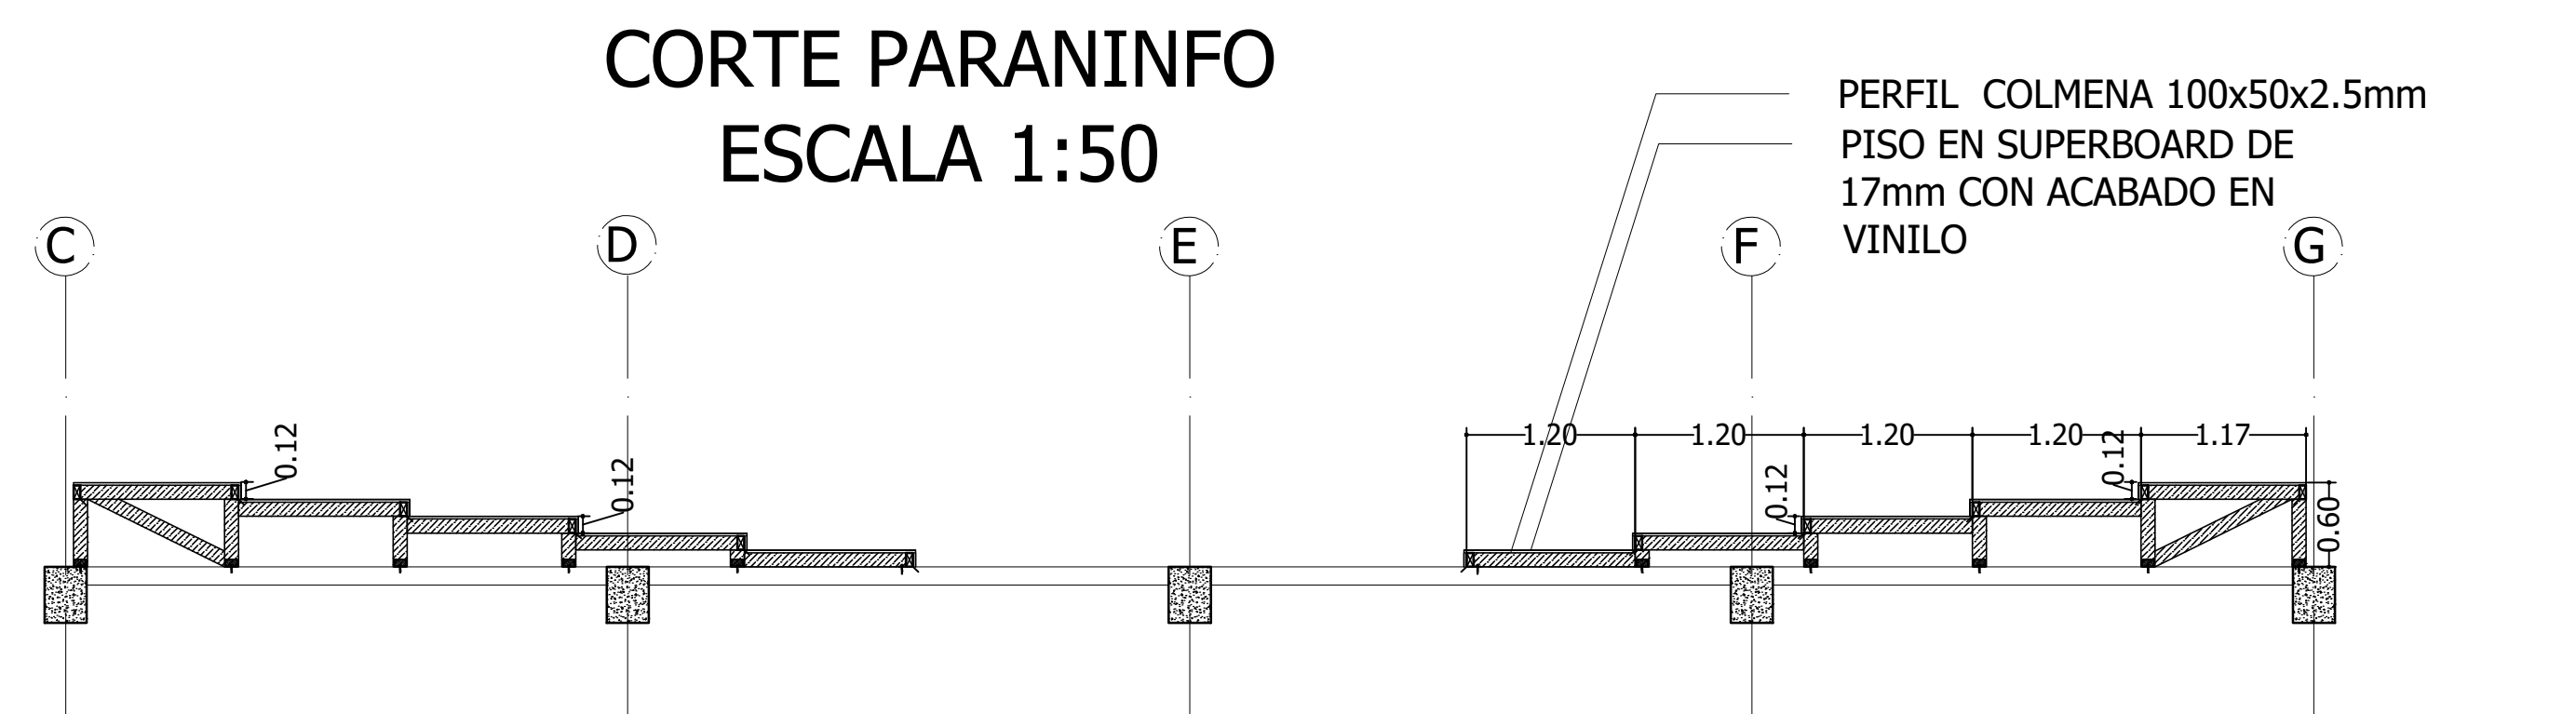


-DETALLE 6
ANCLAJE PERIL COLMENA A ENTREPISO
ESCALA 1:5

RIOSTRA EN TUBO $\phi 4"$ x2.5mm
PLATINA $\frac{3}{16}"$ x12cmx26cm
VARILLA DE $\frac{5}{8}"$
SOLDADURA AWS 7018
VIGA AEREA

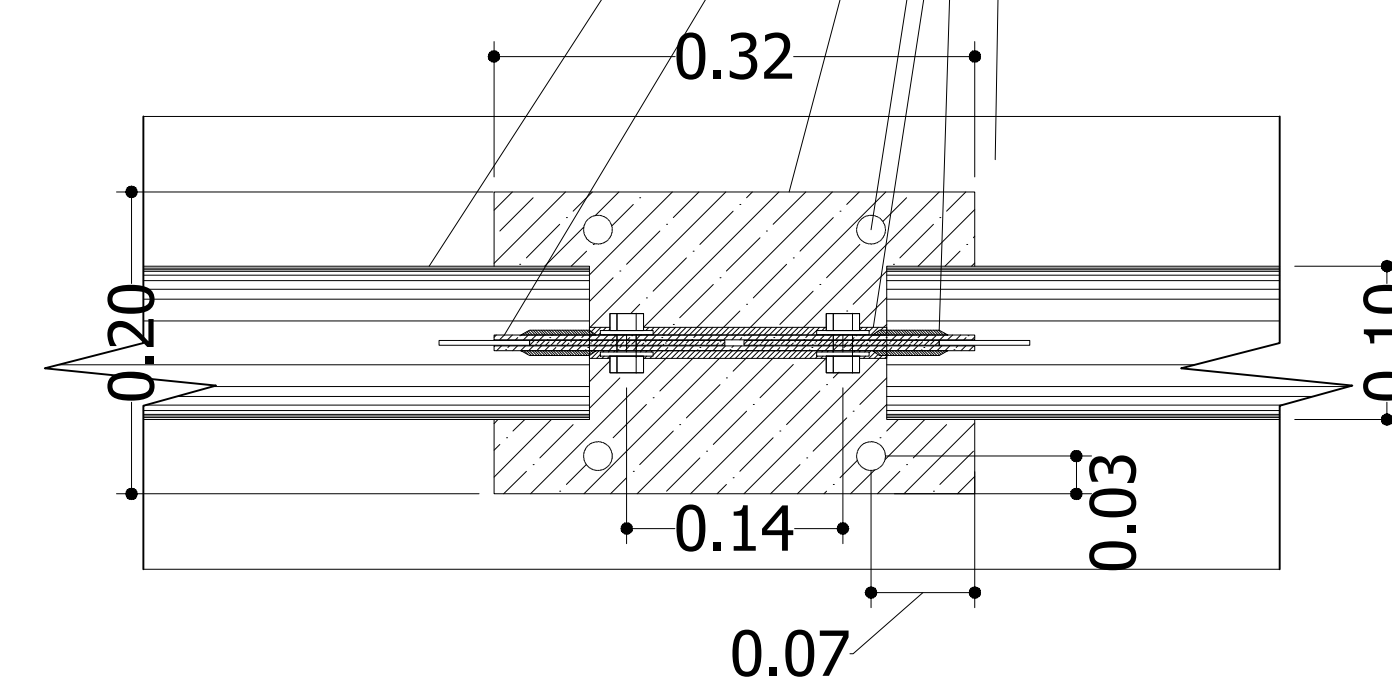

VISTA EN PLANTA

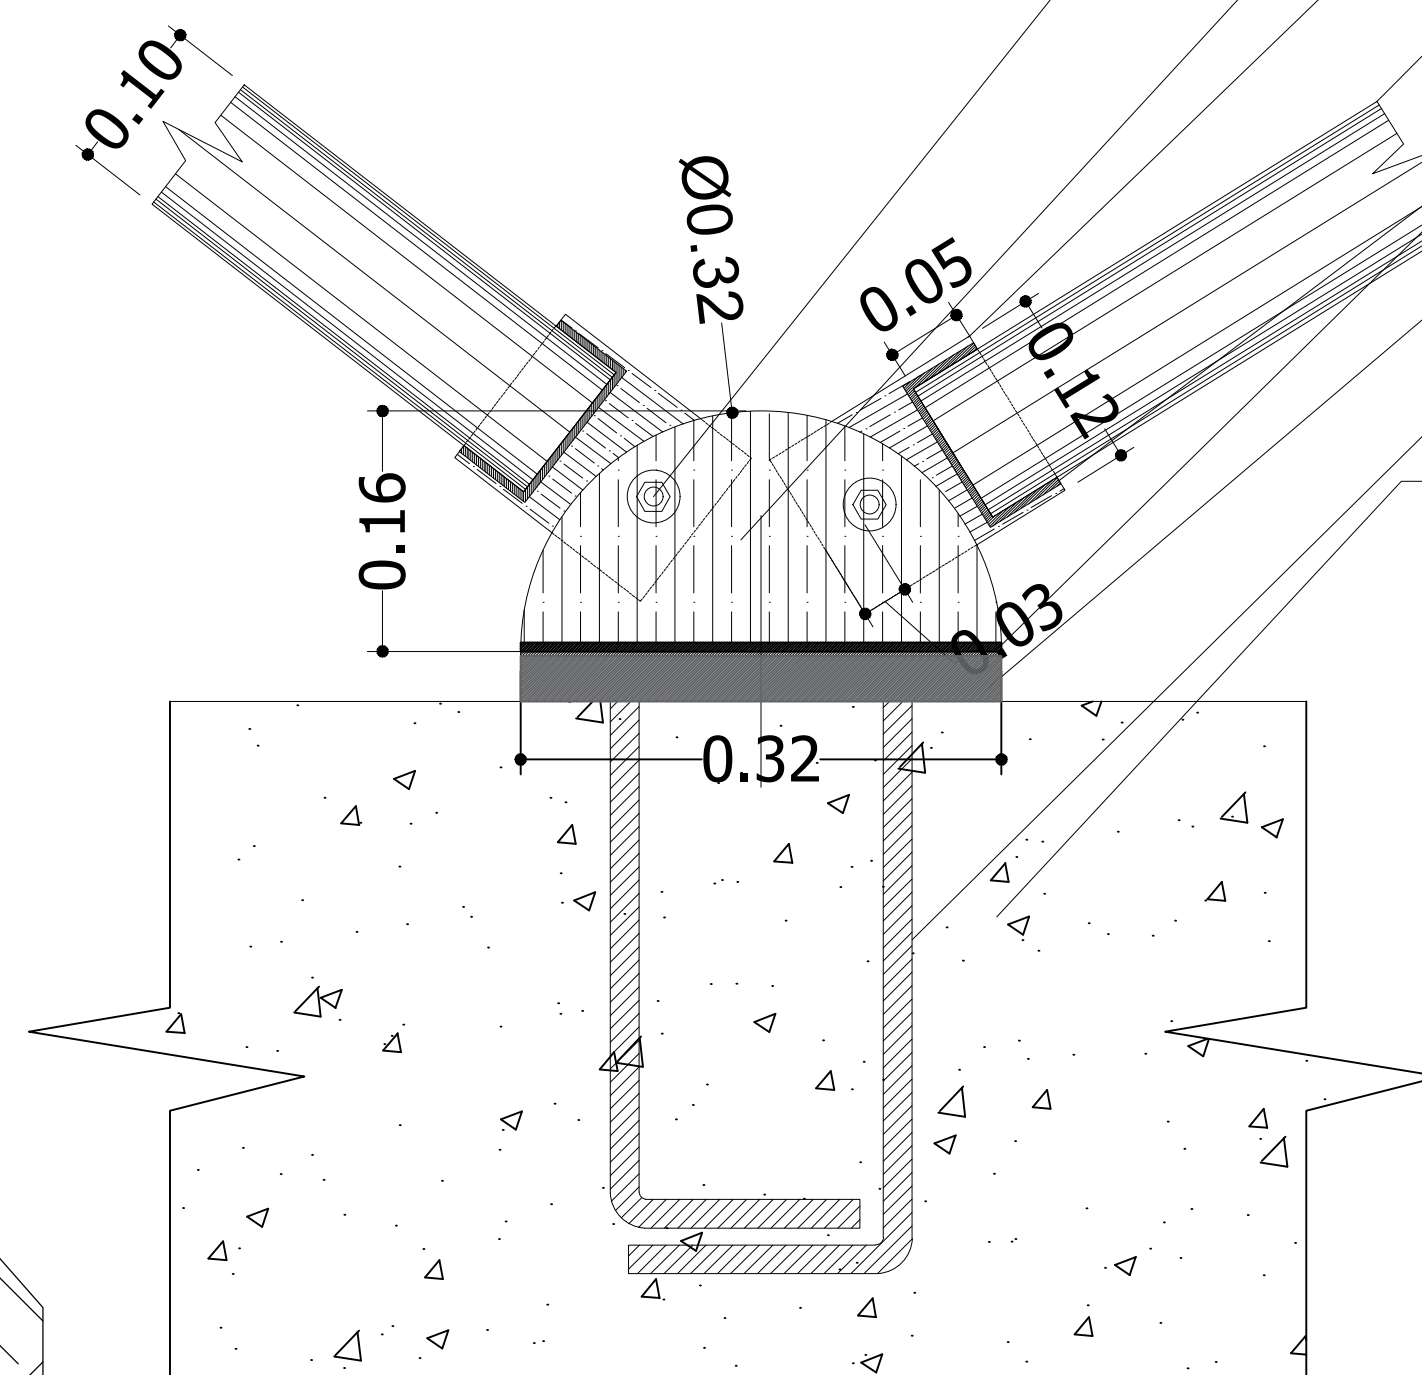


VISTA EN ALZADO


PERNO DE $\phi \frac{1}{2}"$ A325 CON TUERCA
A563 Y ARANDELA F436

PLATINA SEMICIRCULAR $\frac{3}{16}"$ $\phi=0.32$ m
PLATINA $\frac{3}{16}"$ x12cmx26cm
RIOSTRA EN TUBO $\phi 4"$ x2.5mm
SOLDADURA AWS 7018
MORTERO DE NIVELACIÓN E=3cm
VARILLA DE $\frac{5}{8}"$
VIGA AEREA

-DETALLE 9
ANCLAJE RIOSTRA EN VIGA DE CONCRETO
ESCALA 1:5

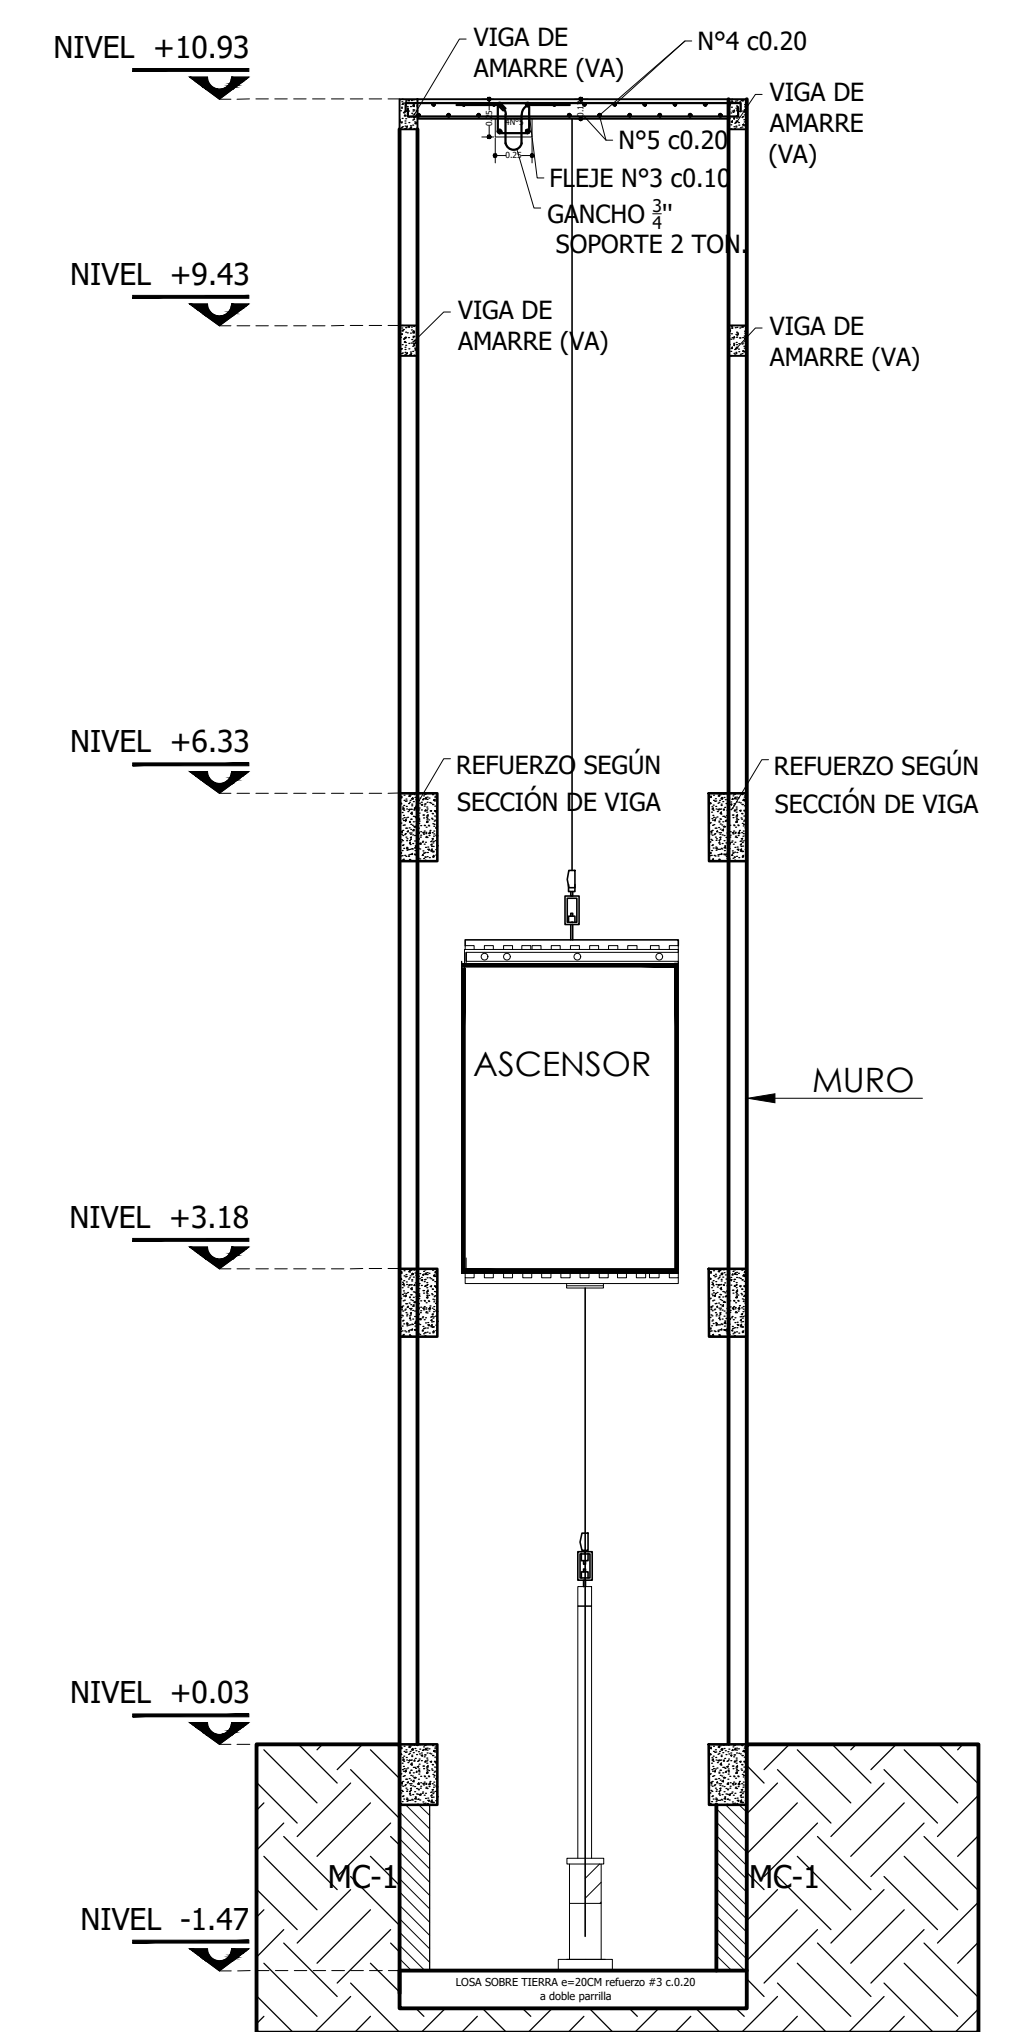

CORTE FOSO ASCENSOR
ESCALA 1:50

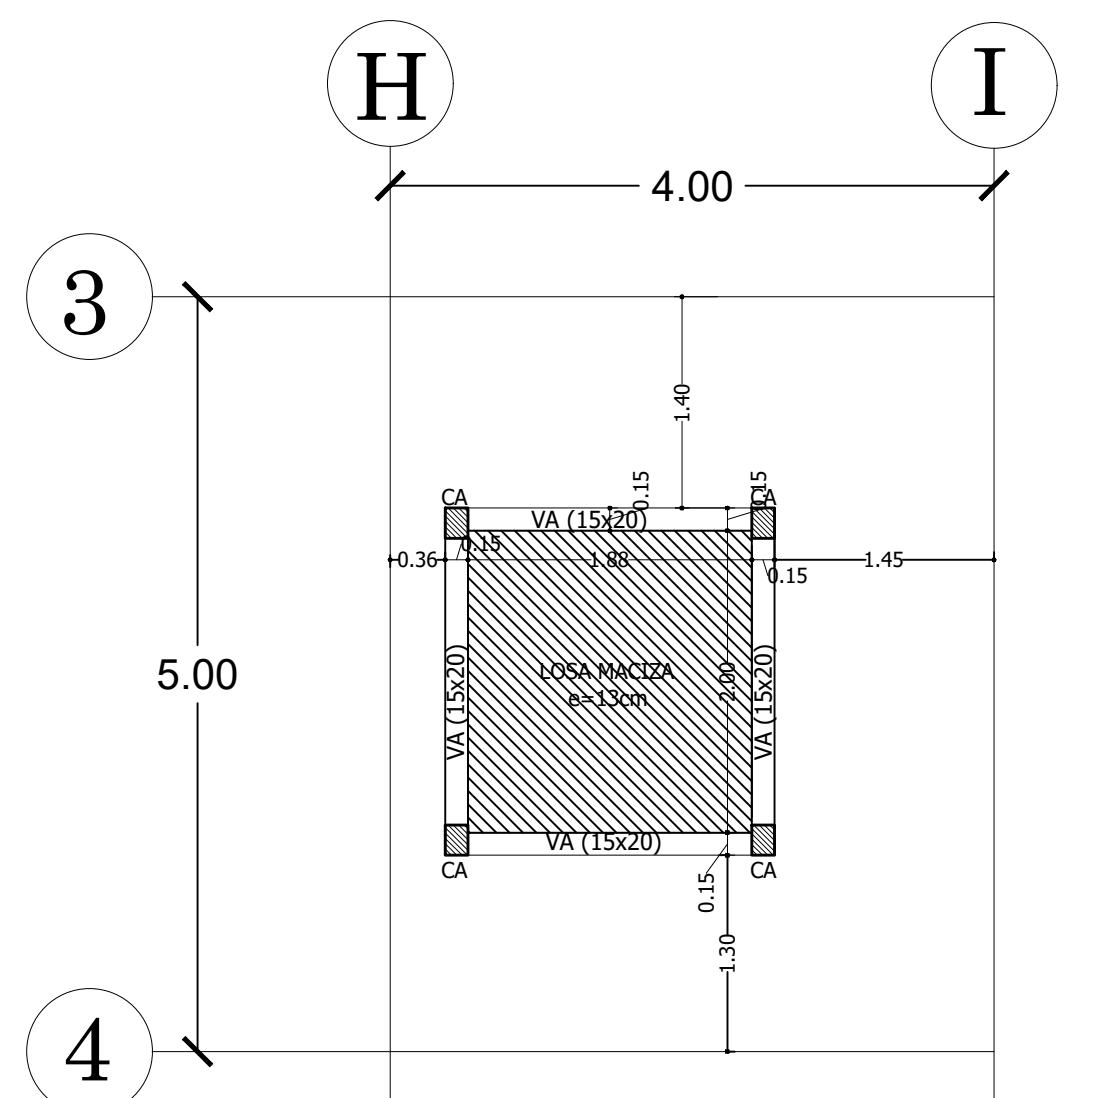

PLANTA SOBRERECORRIDO
SUPERIOR NIVEL +10.93
ESCALA 1:50

