




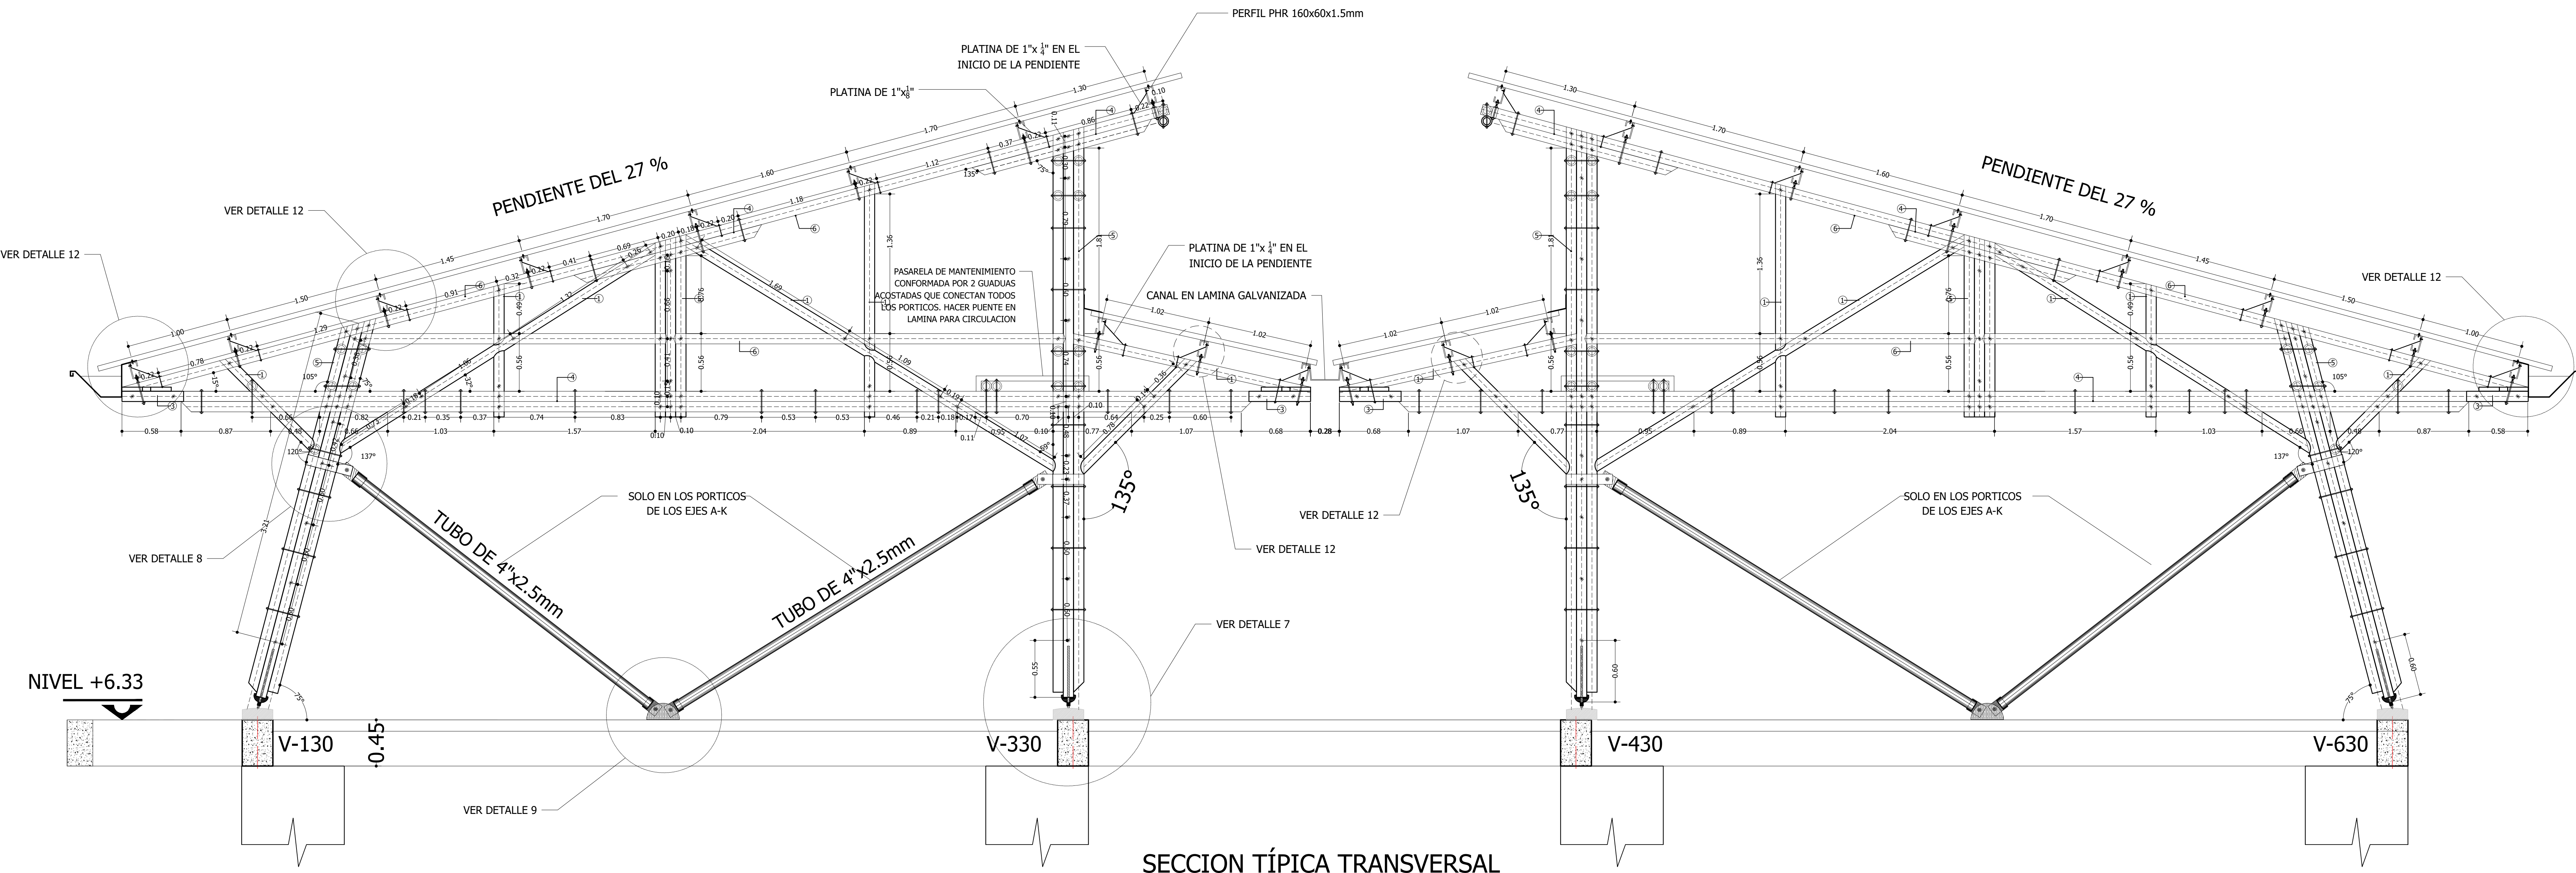

SECCION TÍPICA TRANSVERSAL

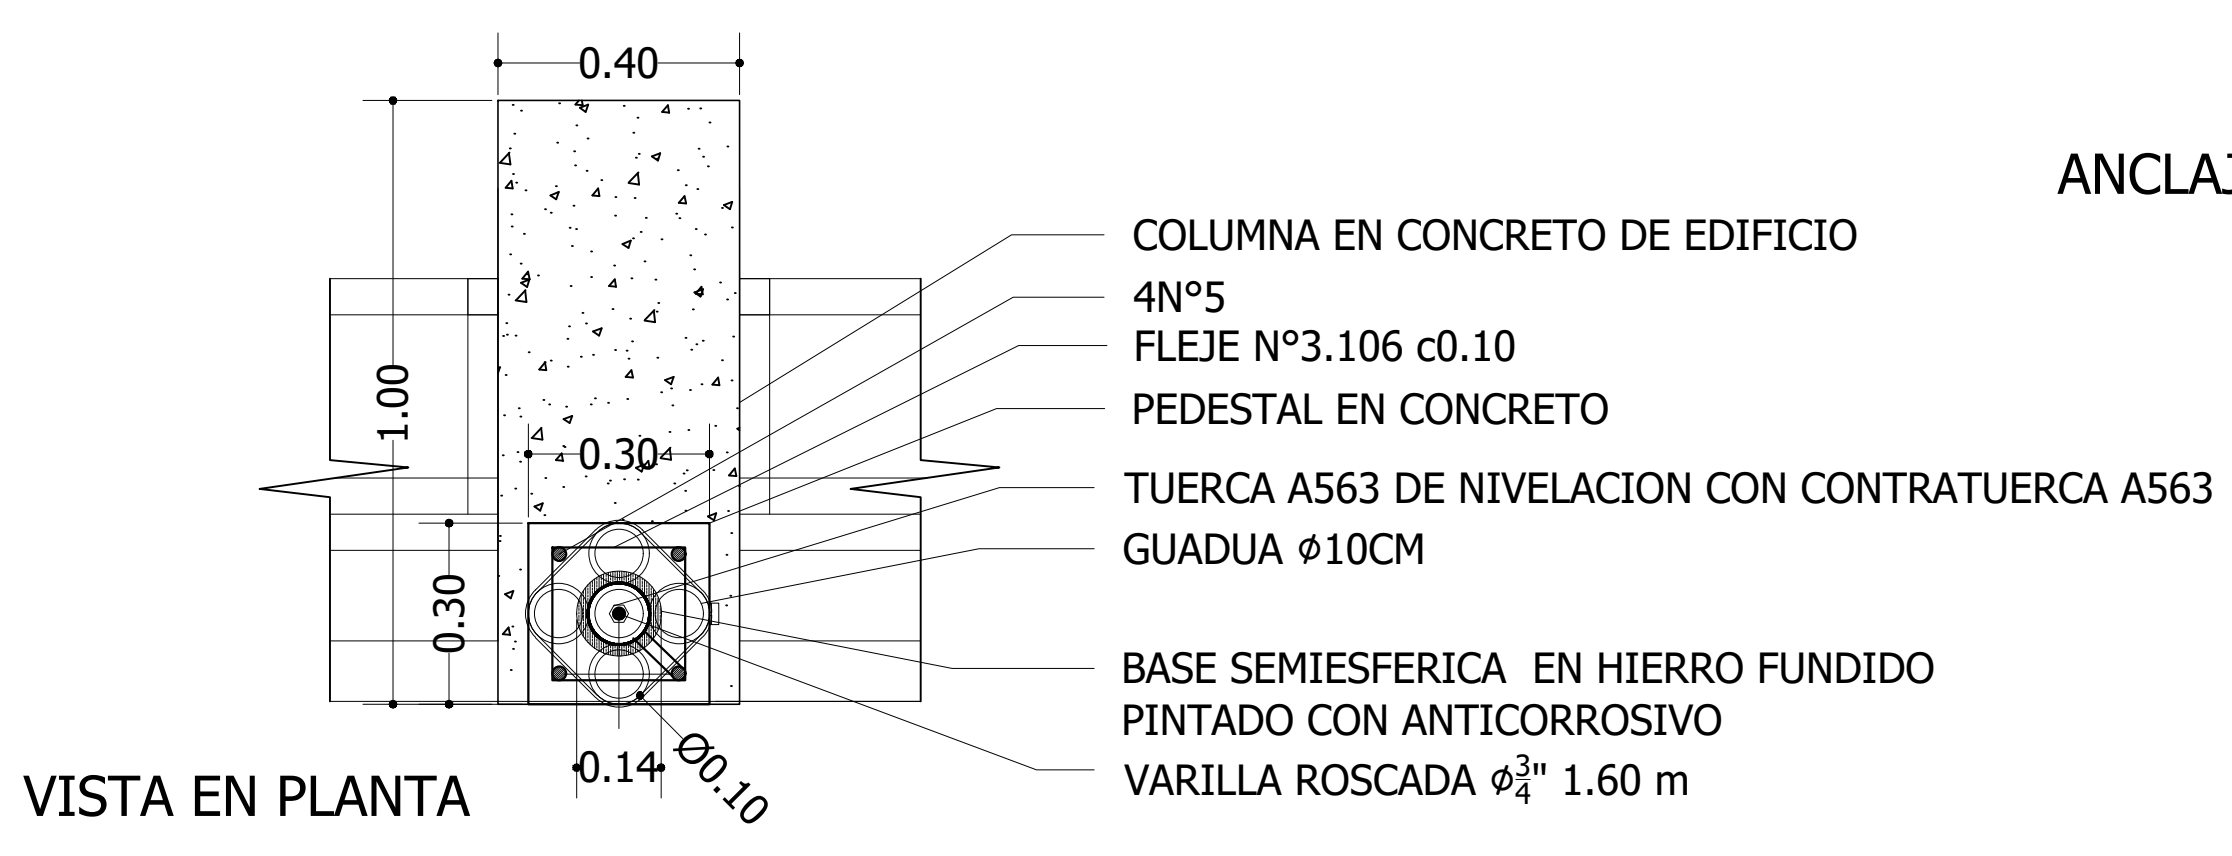


DETALLE 7
ANCLAJE COLUMNA GUADUA CON PEDESTAL
(P1)
ESCALA 1:12.5

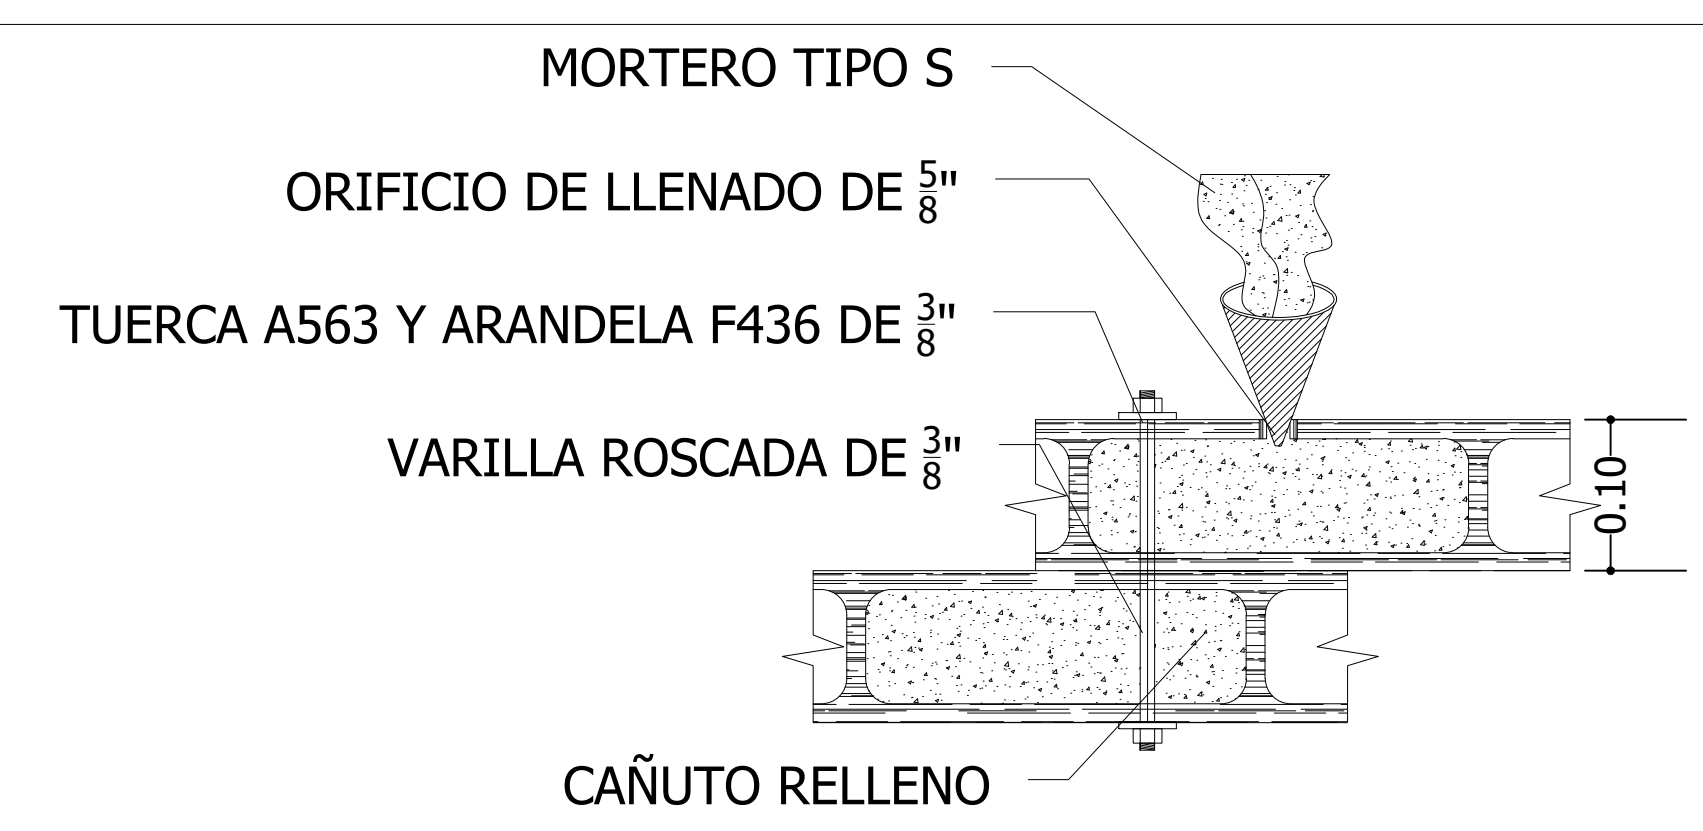


DETALLE LLENADO DE CAÑUTOS PARA PERNADO
ESCALA 1:5

NOTA: EN TODAS LAS UNIONES EMPERNADAS LOS CAÑUTOS DE LA GUADUA DEBERAN SER RELLENOS CON UN MORTERO TIPO S (fcp=12.5 Mpa) EL CUAL SE INYECTARÁ A TRAVES DE UN ORIFICIO DE Ø3/8"

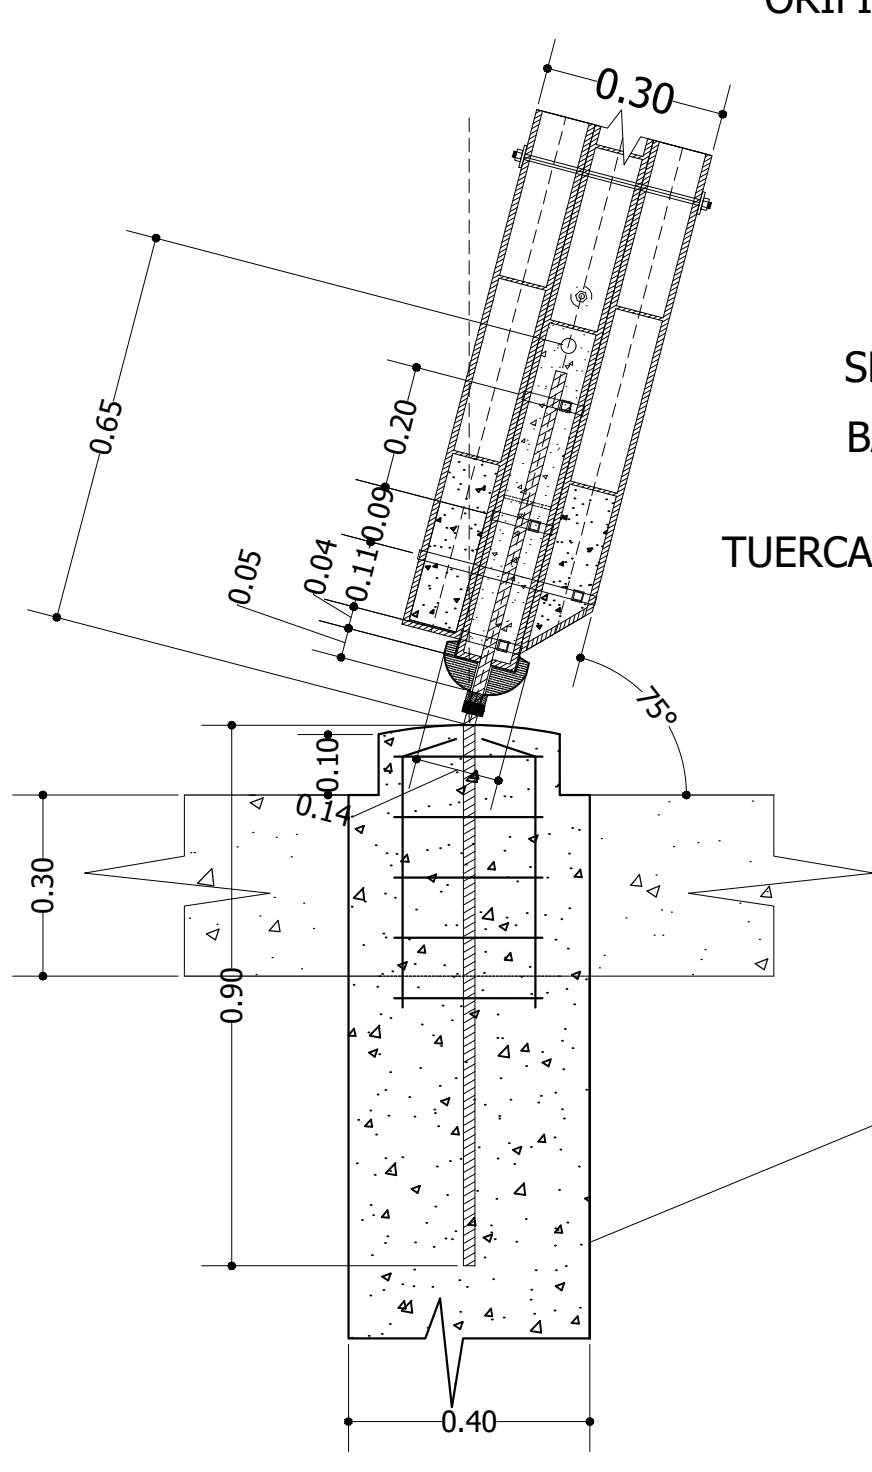


VARILLA ROSCADA GALVANIZADA Ø3/8"
TUERCA A563 Y ARANDELA F436 Y GUASA GALVANIZADAS DE 3/8"
ORIFICIO Ø1" PARA LLENADO DE CONCRETO DE 3000 PSI EN DOS PRIMEROS CAÑUTOS (AGREGADO DE 1/2")
VARILLA ROSCADA Ø3/4" 1.60 m
CINTA BAND-IT 3/4" PARA CONFINAMIENTO
SELLAR CON SIKAFLEX O SIMILAR ENTRE BASE Y GUADUA
BASE SEMIESFERICA EN HIERRO FUNDIDO PINTADO CON ANTICORROSIVO
TUERCA A563 A5663 DE NIVELACION CON CONTRATUERCA A563
4 N°5.050
5 FLEJES N°3.106 c0.10
PEDESTAL EN CONCRETO A LA VISTA
COLUMNA EN CONCRETO
SE CONSERVAN LAS MISMAS ETIQUETAS PARA EL DETALLE

VISTA EN ALZADO

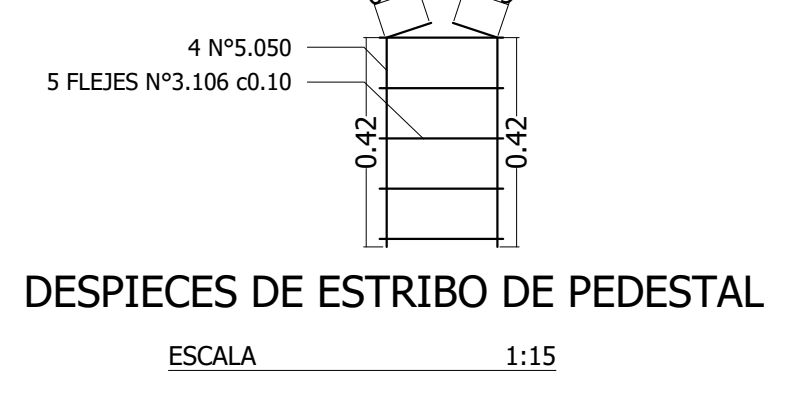

DESPIECES DE ESTRIBO DE PEDESTAL
ESCALA 1:15

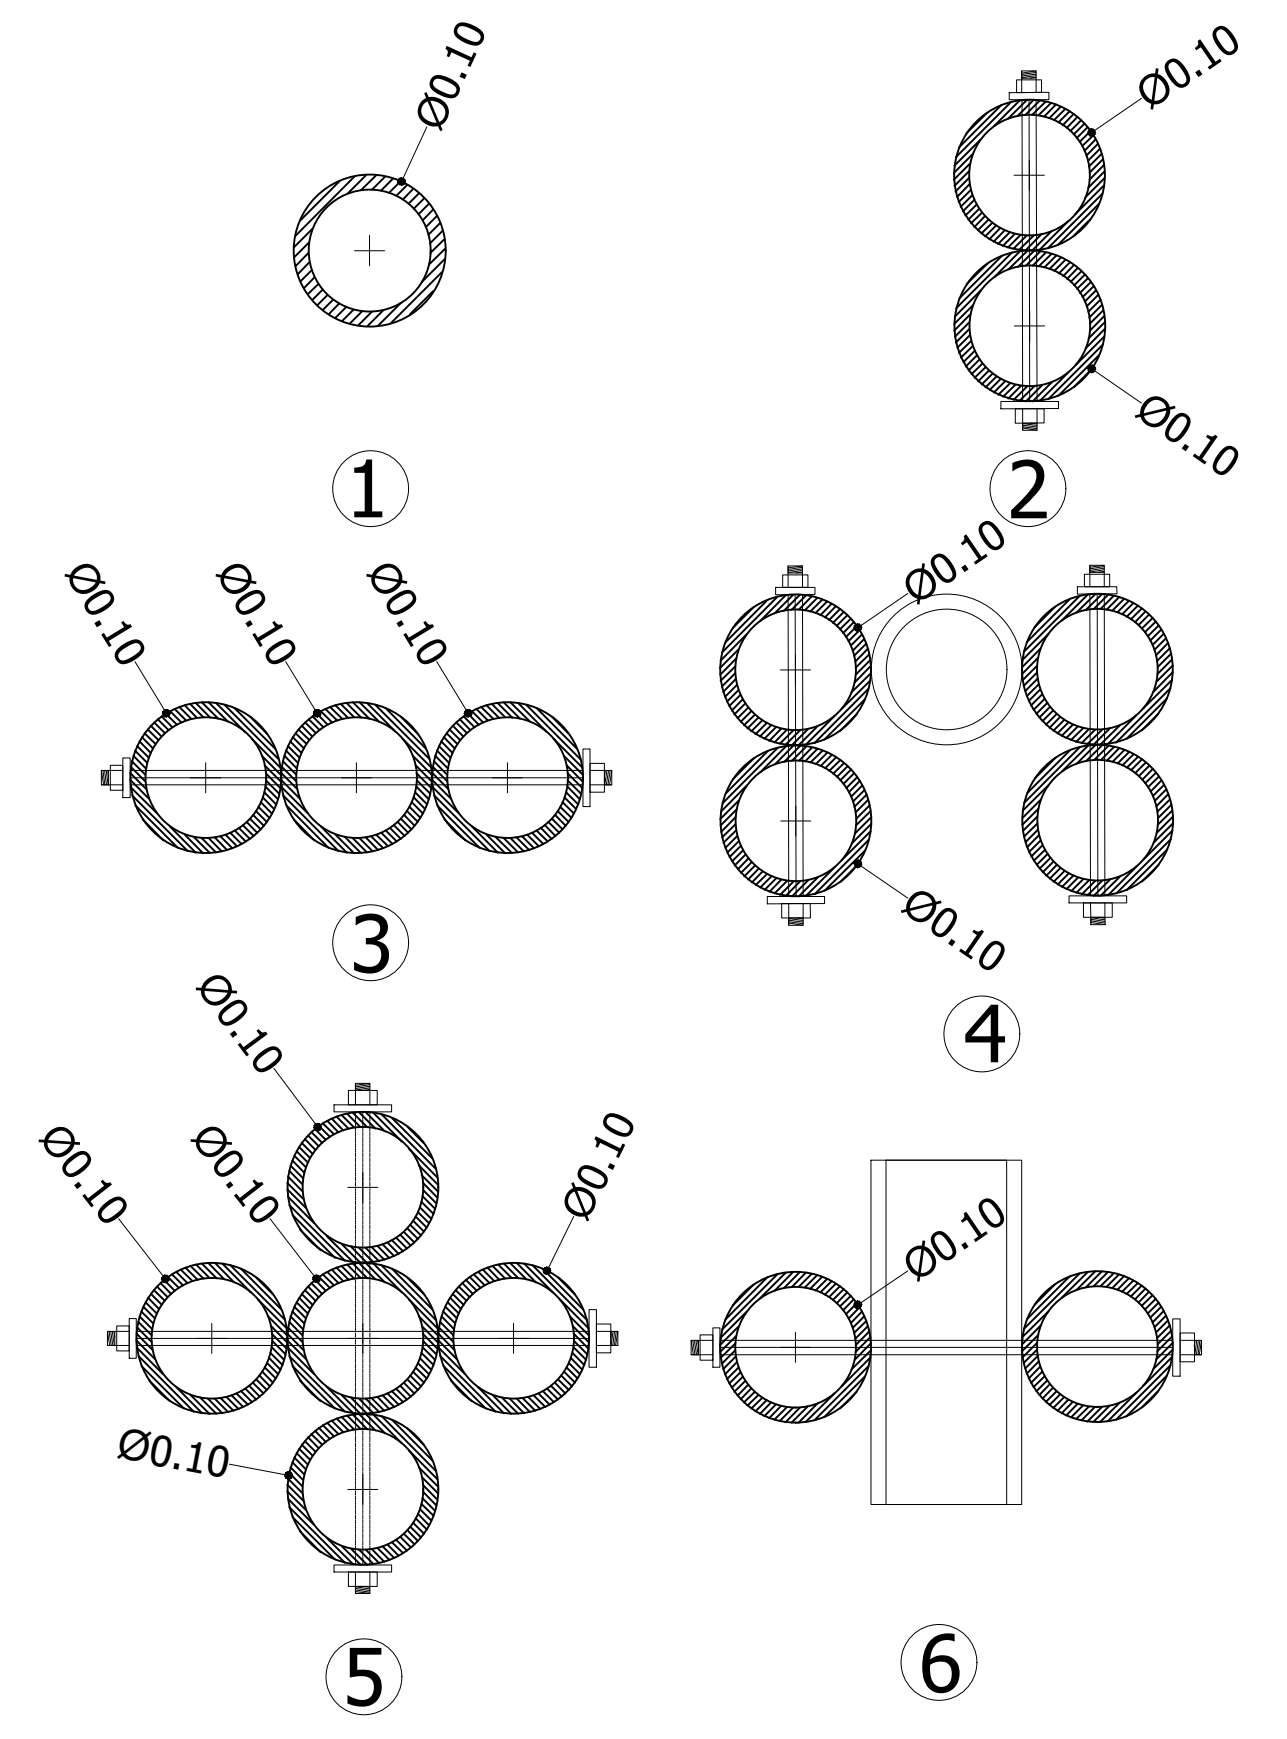

SECCIONES DE ELEMENTOS EN GUADUA
ESCALA 1:5