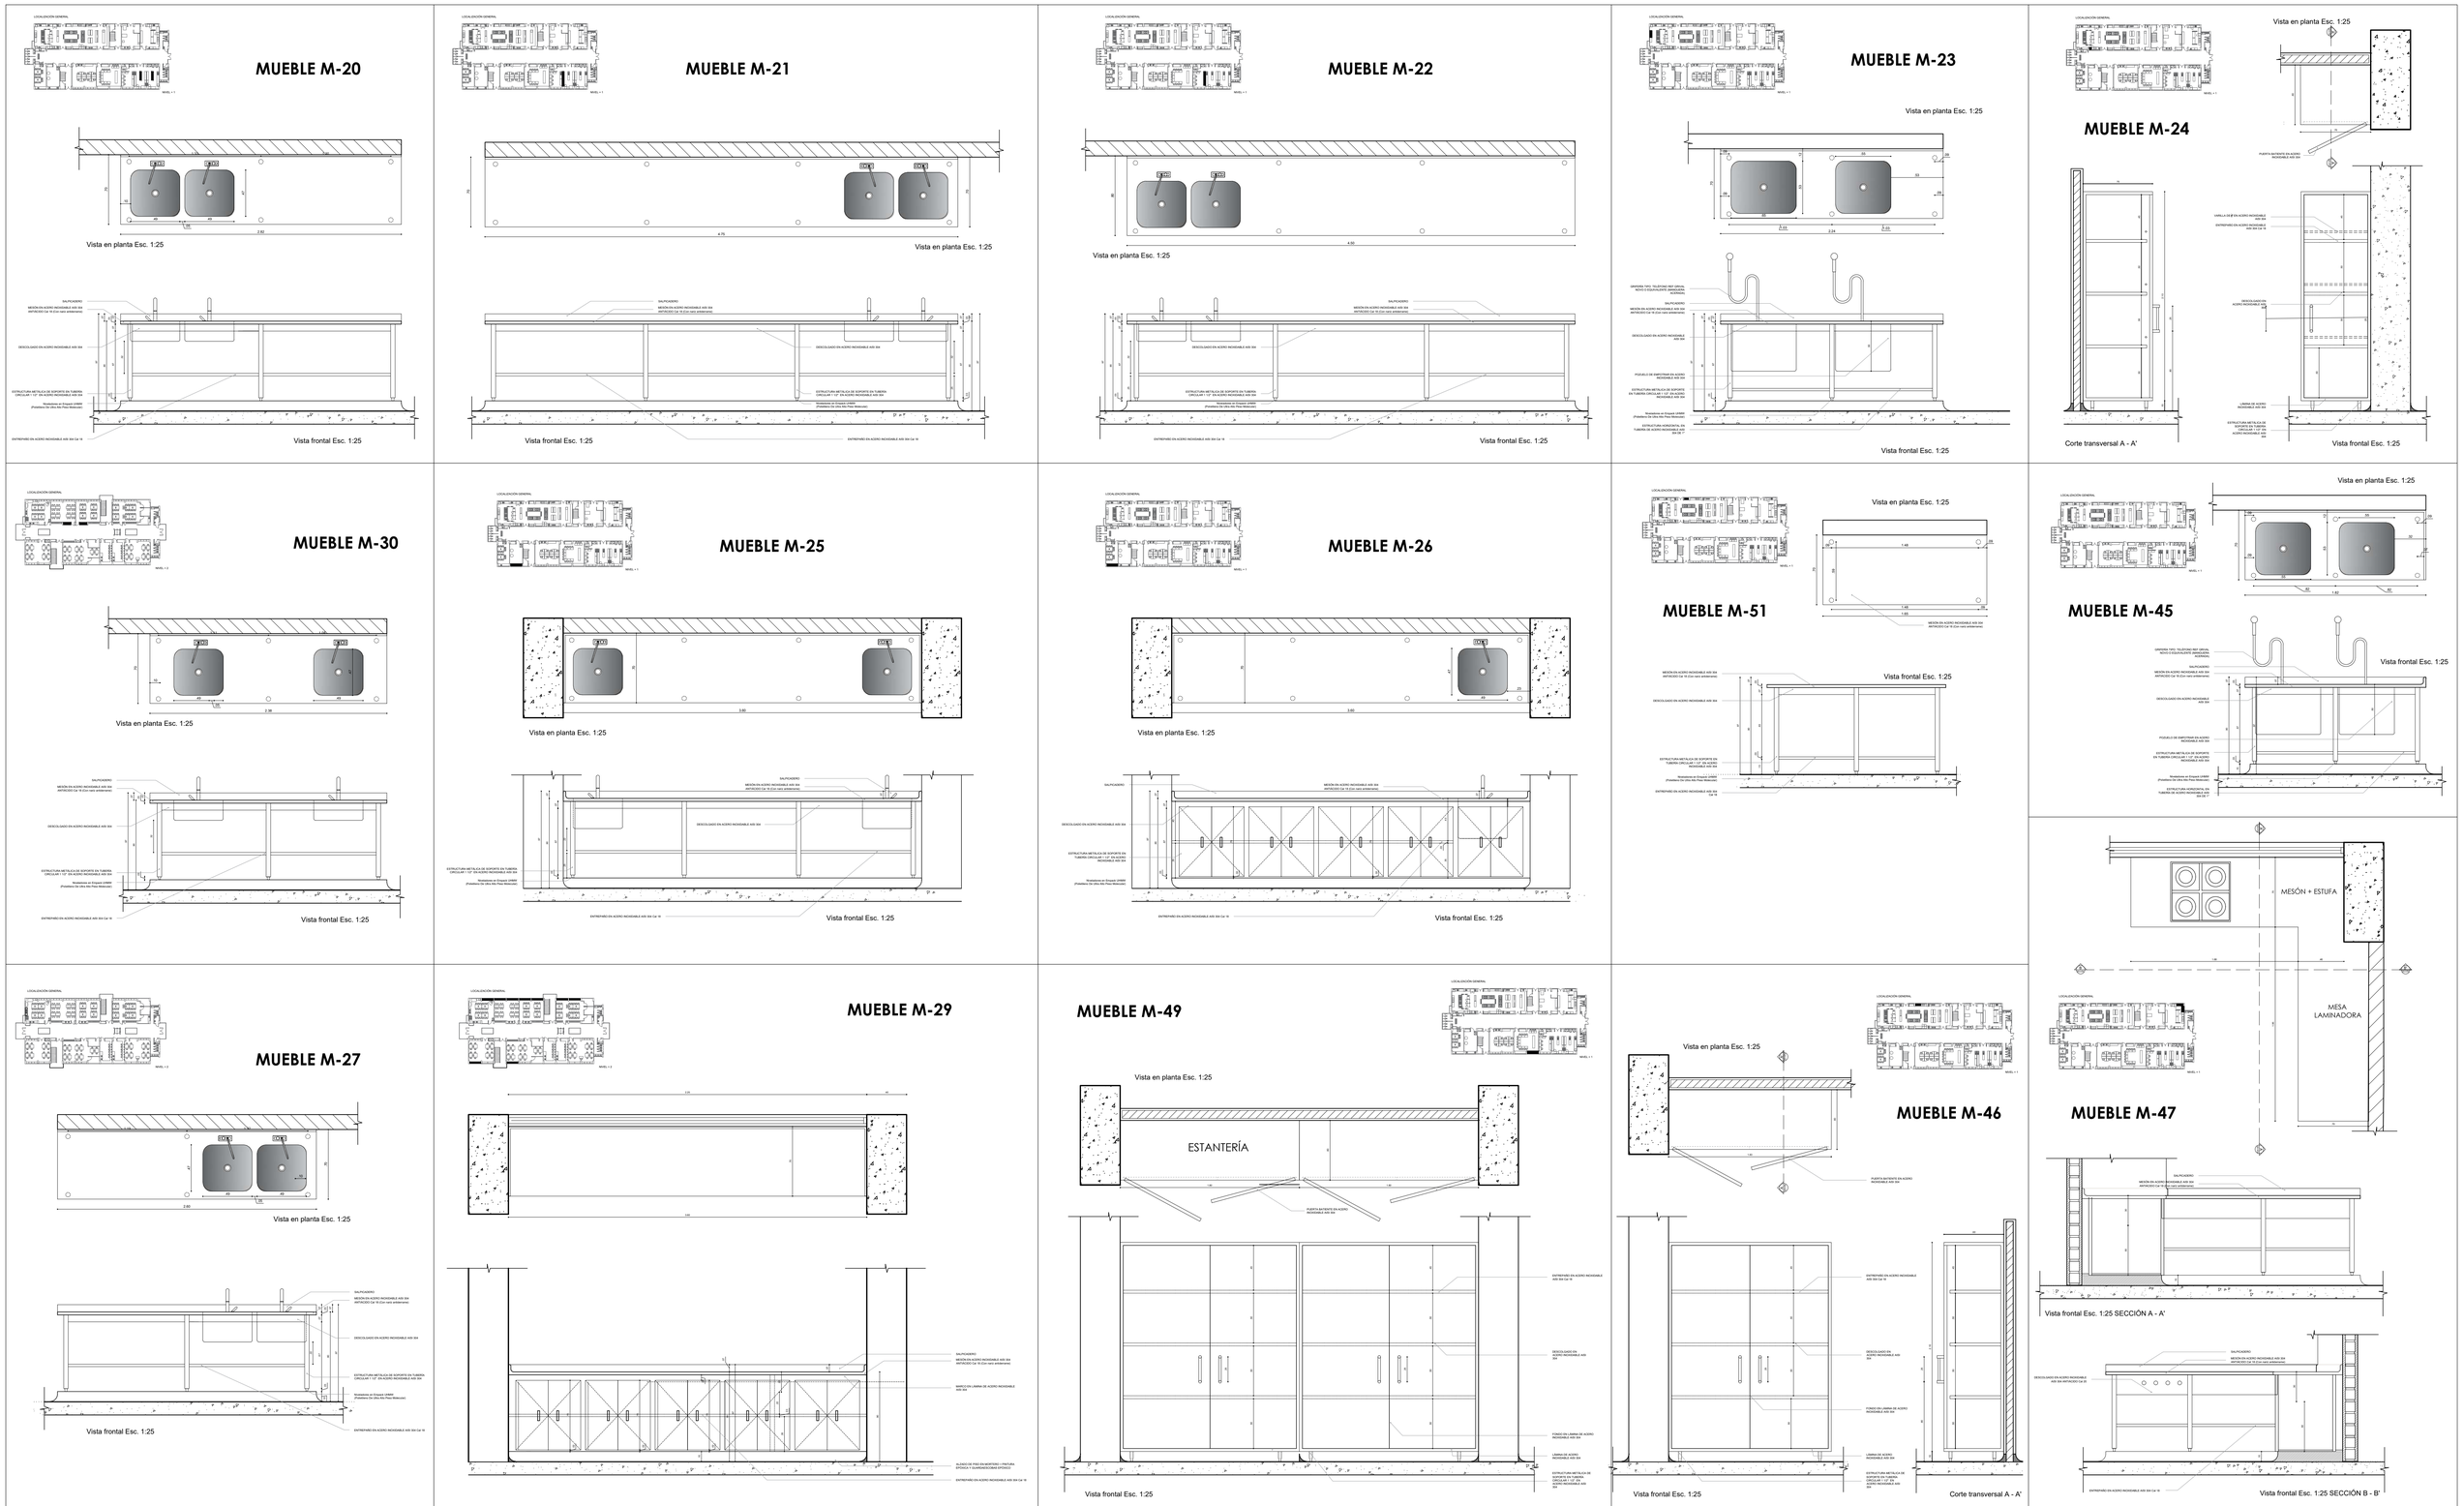

Universidad Tecnológica de Pereira

PROYECTO:

LABORATORIOS MULTIFUNCIONALES

UNIVERSIDAD TECNOLÓGICA DE PEREIRA.

DISEÑO:

KATHERINE RODRIGUEZ MEJIA
Mat.Prof. No. A184502010-1088264559
Arquitecta

COLABORADORES:

JHON EDWIN VÉLEZ GONZÁLEZ
Arquitecto

DISEÑO ESTRUCTURAL:

ING. JAIME IDARRAGA MARIN
Mat prof. 25295 CDS

DISEÑO HIDROSANITARIO:

ING. LUIS GONZAGA MONTES GALVIS
Mat prof. 17202-81186 CDS

DISEÑO ELÉCTRICO:

ING. PABLO A MORALES JARAMILLO
Mat prof. 205-76207CDS

DIBUJO:

JHON EDWIN VÉLEZ GONZÁLEZ
Arquitecto

MODIFICACIONES:

DISEÑO BAMBU

CONTIENE:

CUADRO DE MUEBLES

FECHA:

DICIEMBRE DE 2018 - VERSIÓN 1.0

MARZO DE 2019 - VERSIÓN 3.0

ARCHIVO

5. MUEBLES ARQ - LABORATORIOS ESCUELA GASTRONÓMICA - Mar 2019 v3.0.dwg

CONVENCIONES

MURO EN SUPERBOARD
MURO EN LADRILLO MACIZO
MURO CORTAFUEGO EN LADRILLO MACIZO
MURO BAJO EN DRYWALL h: 0.80m

FIRMA REPRESENTANTE LEGAL - UTP

ESCALA:

1/25

PLANO No.

ARQ 2/4