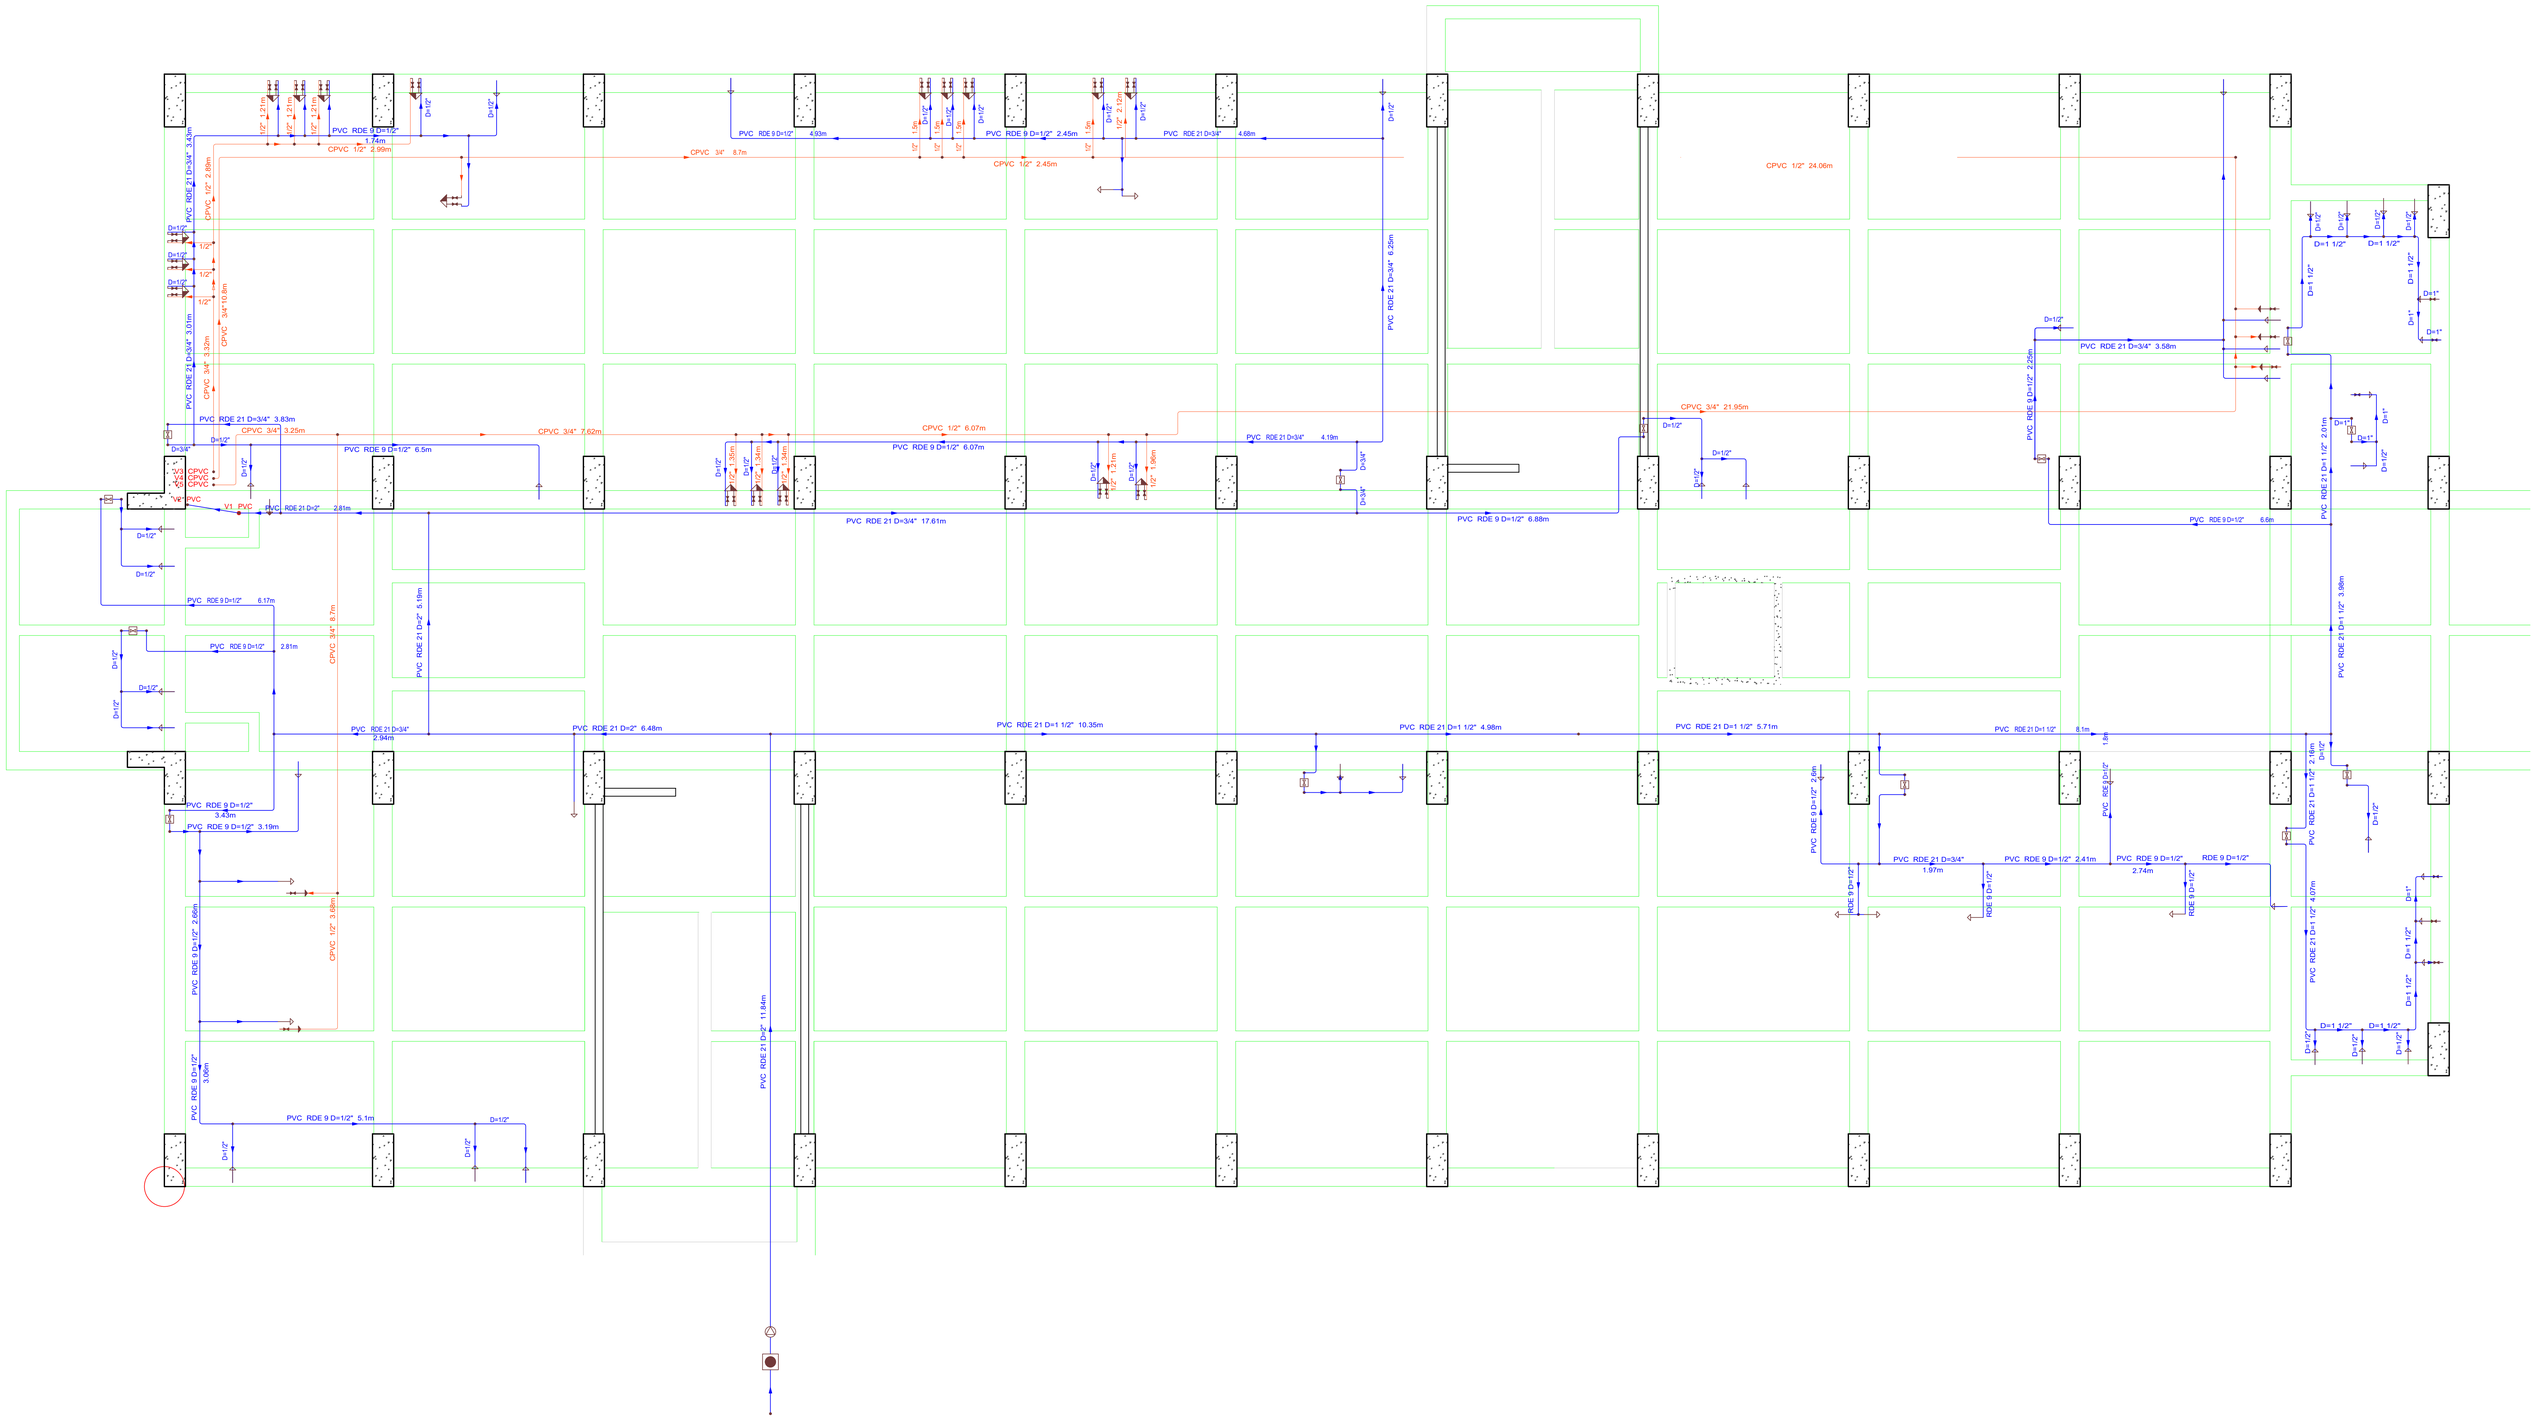

Tabla de montantes			
Planta	V1	V2	V3, V4, V5
Piso 3			
Piso 2	PVC-RDE 21 D=2" Longitud: 3.43 m		
Piso 1	PVC-RDE 21 D=2" Longitud: 3.43 m		
Sótano		PVC-RDE 21 D=3/4" Longitud: 3.93 m	CPVC-3/4" Agua caliente Longitud: 3.43 m

Tabla de símbolos
Tubería de agua fría
Consumos
Llave de paso
Llaves generales
Bombas
Depósito

PROYECTO:	RESPONSABLE DISEÑO:	REVISÓ:		REPRESENTANTE LEGAL:	MODIFICACIONES	CONTIENE:	ESCALA: INDICADAS
REDES INTERNAS SISTEMA ALCANTARILLADO SANITARIO Y PLUVIAL EDIFICIO LABORATORIOS	DANIEL ALBERTO LERMA ARIAS MAT. 1720208553 4 CLD	INGENIERO RUBÉN DARÍO GARCÍA	Universidad Tecnológica de Pereira		01 02 03 04 05 06 07 08 09 10	Planta red acueducto edificio laboratorios Piso 1	FECHA: MARZO DE 2018 PLANCHA: PLANO Nº: 1 DE 6