




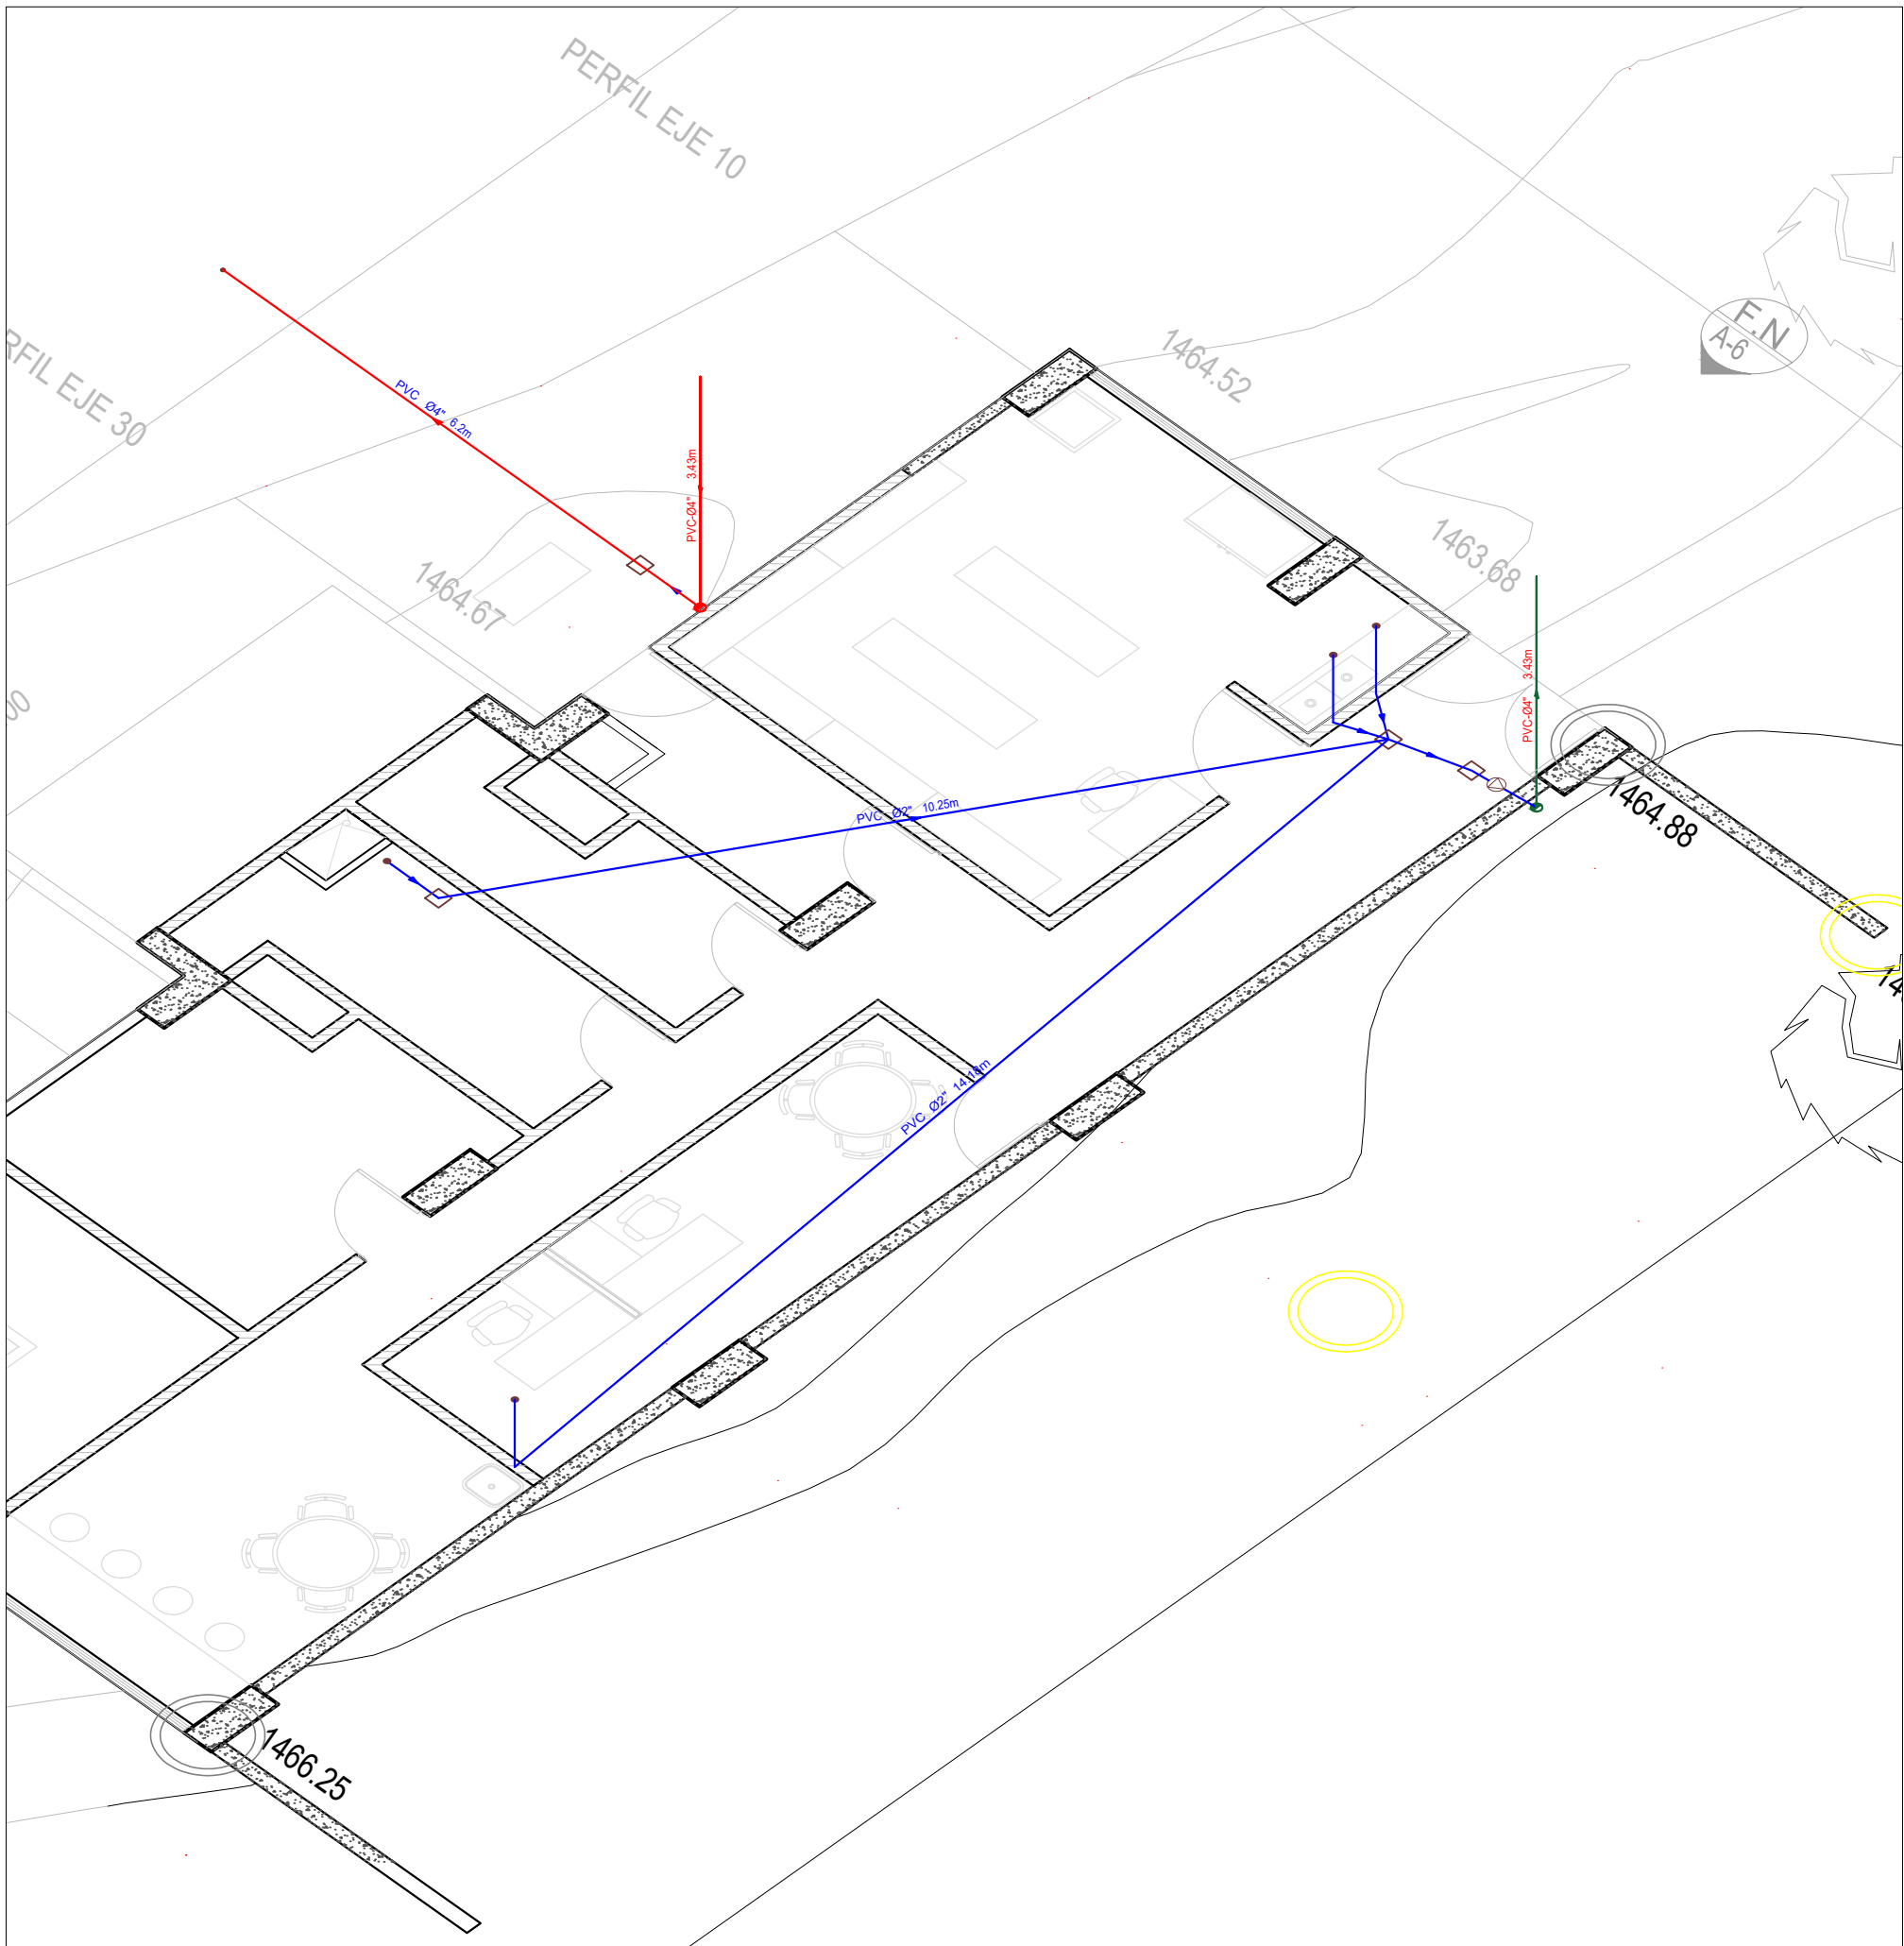


Tabla de bajantes							
Planta	V1, V2, V3, V4, V6, V9	V5	V7	V10	V11	V13, V12, V14	V8
Piso 3			PVC-Ø4\"			PVC-Ø6\"	PVC-Ø4\"
Piso 2	PVC-Ø4\"		PVC-Ø4\"	PVC-Ø4\"		PVC-Ø6\"	PVC-Ø4\"
Piso 1	PVC-Ø4\"		PVC-Ø4\"	PVC-Ø4\"	PVC-Ø4\"	PVC-Ø6\"	PVC-Ø4\"
Sótano		PVC-Ø4\"	PVC-Ø4\"				

Tabla de símbolos	
	Cajas
	Pozos de registro
	Separadores de grasas y fangos
	Red aguas residuales
	Red aguas lluvias
	Bajante aguas residuales
	Bajante aguas lluvias

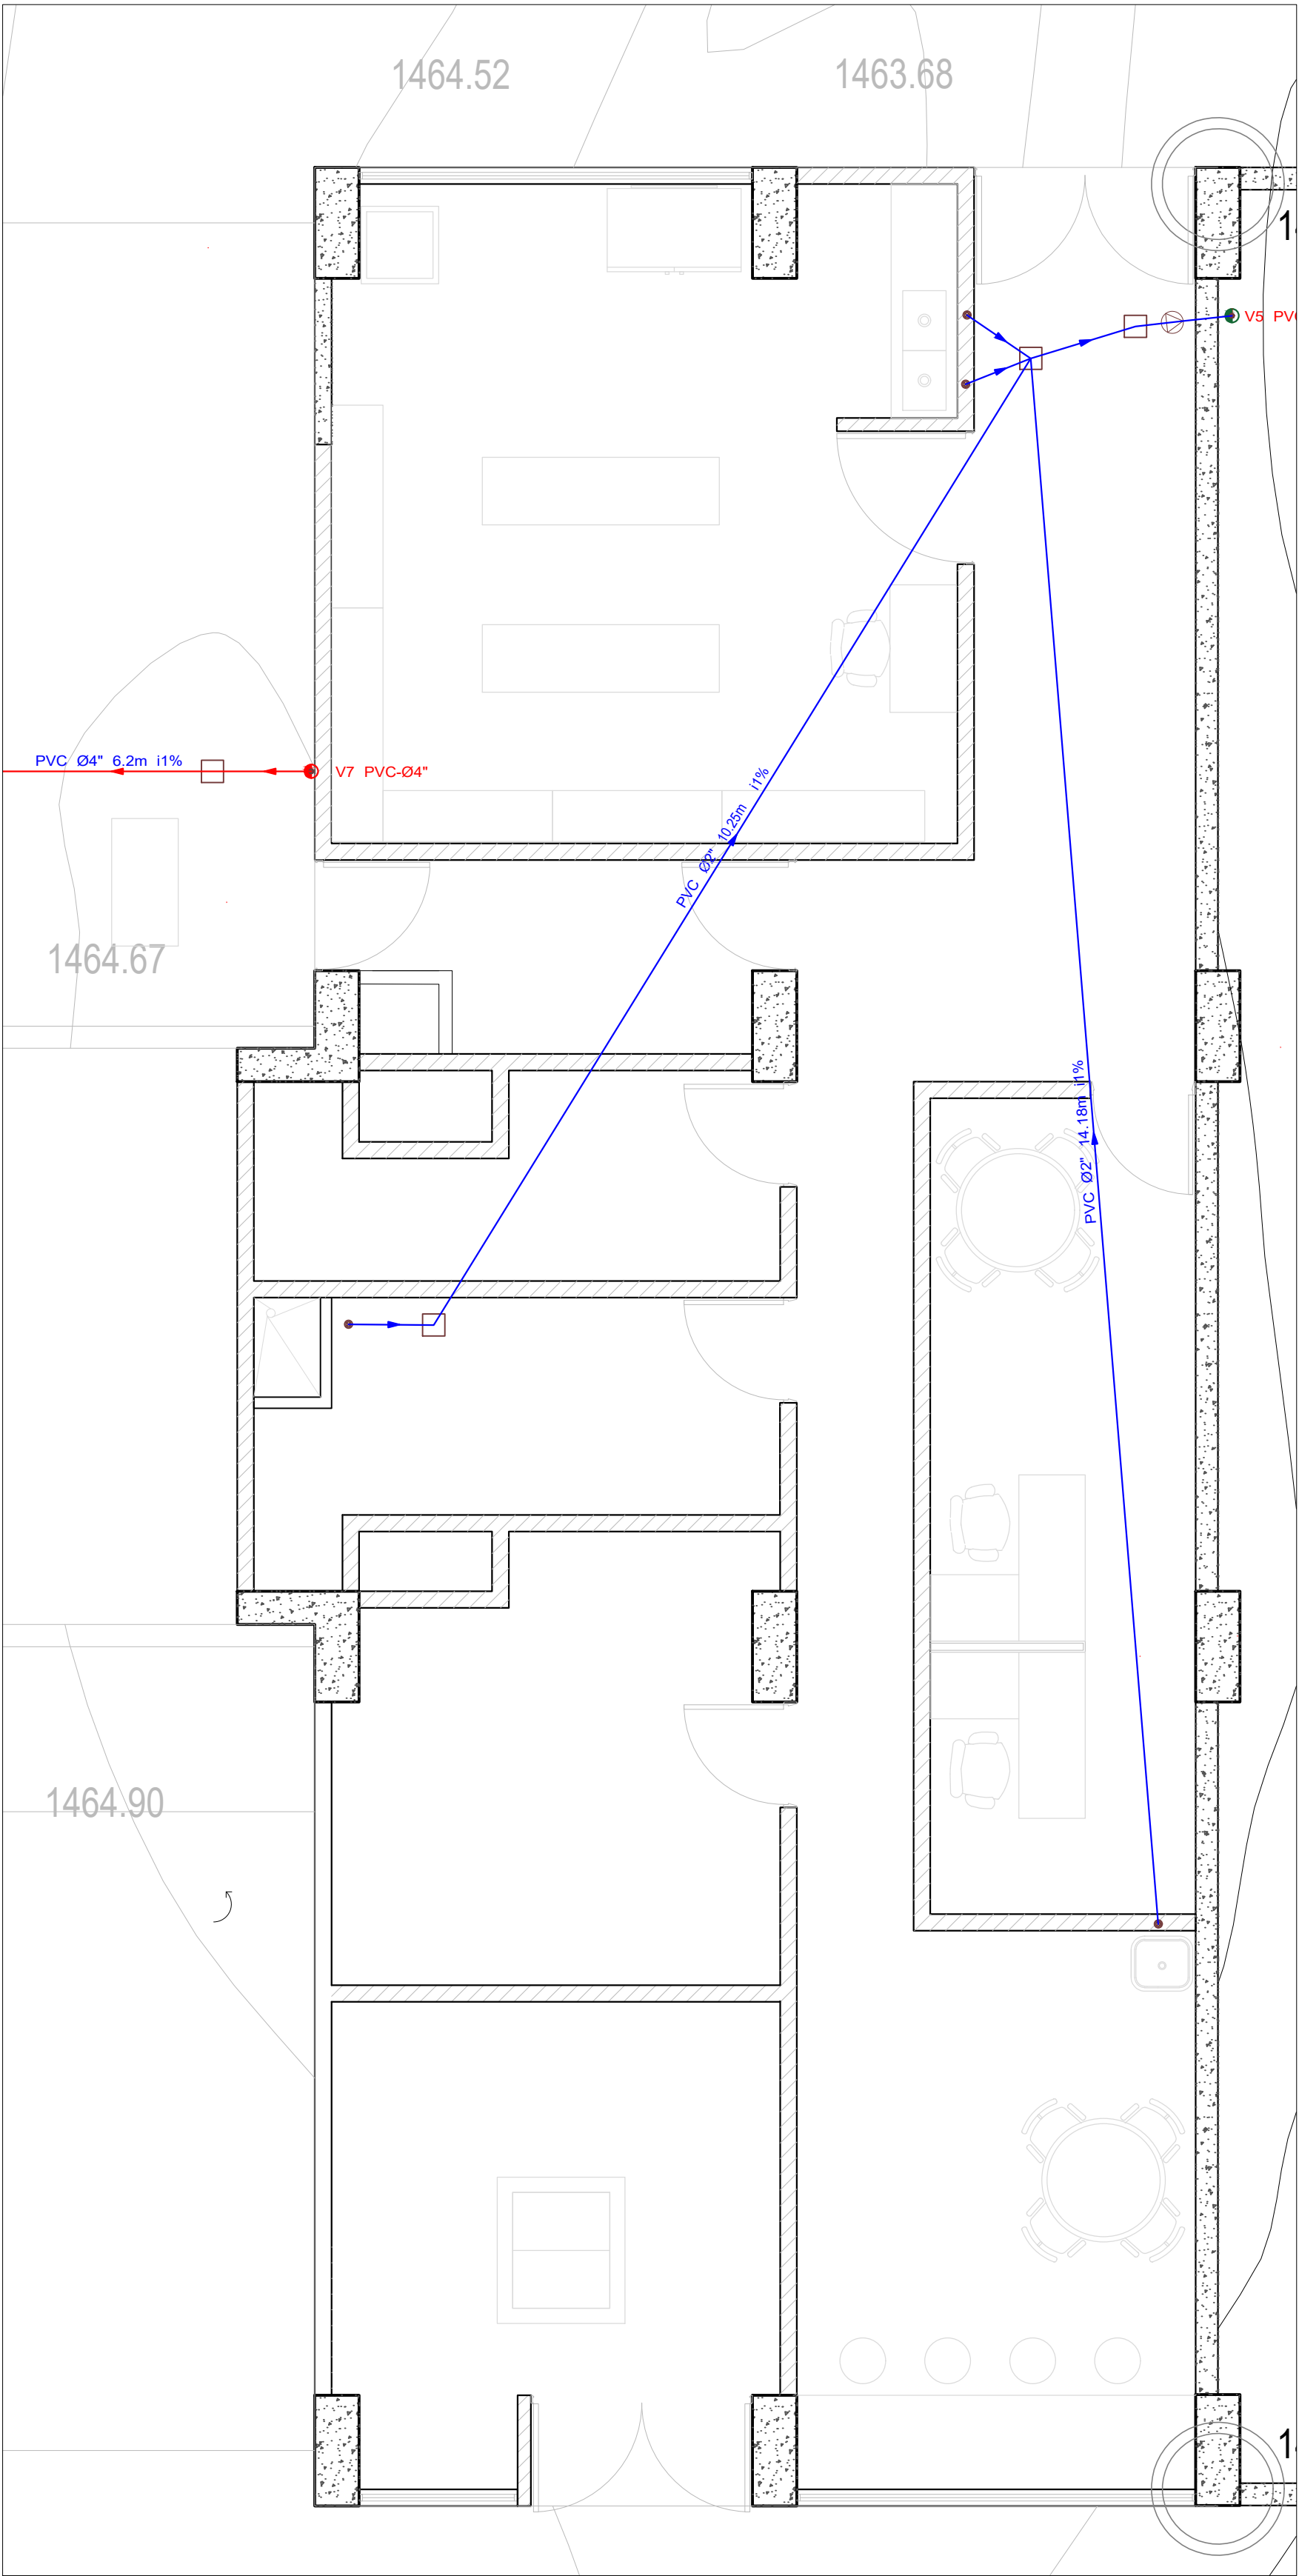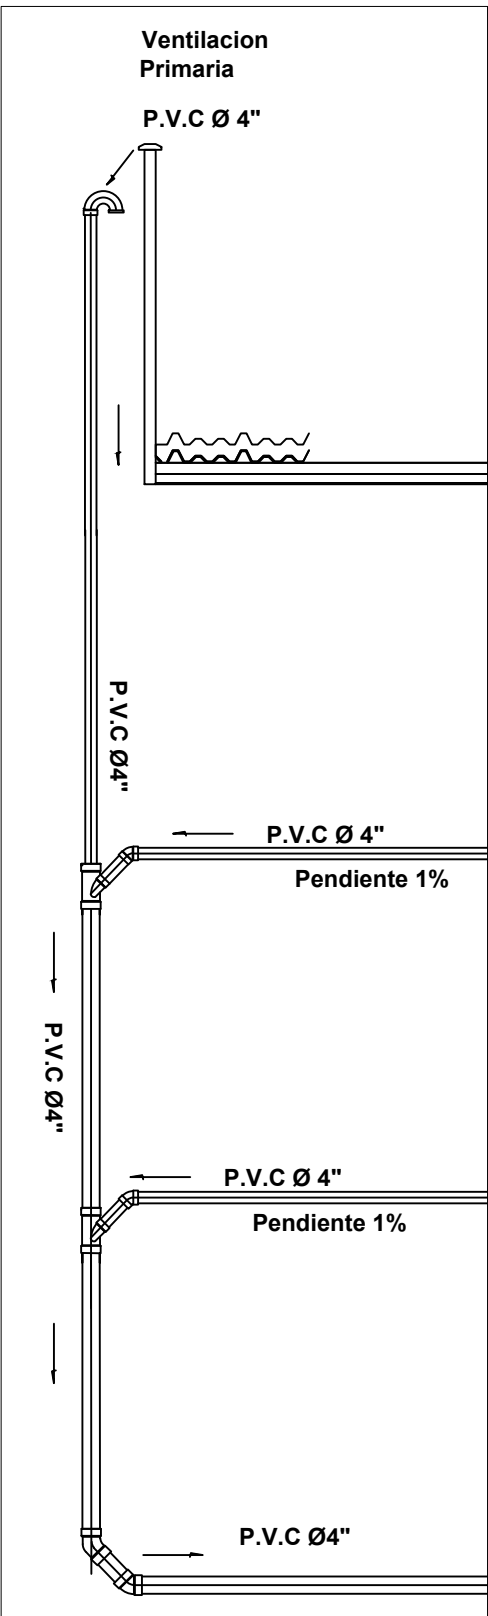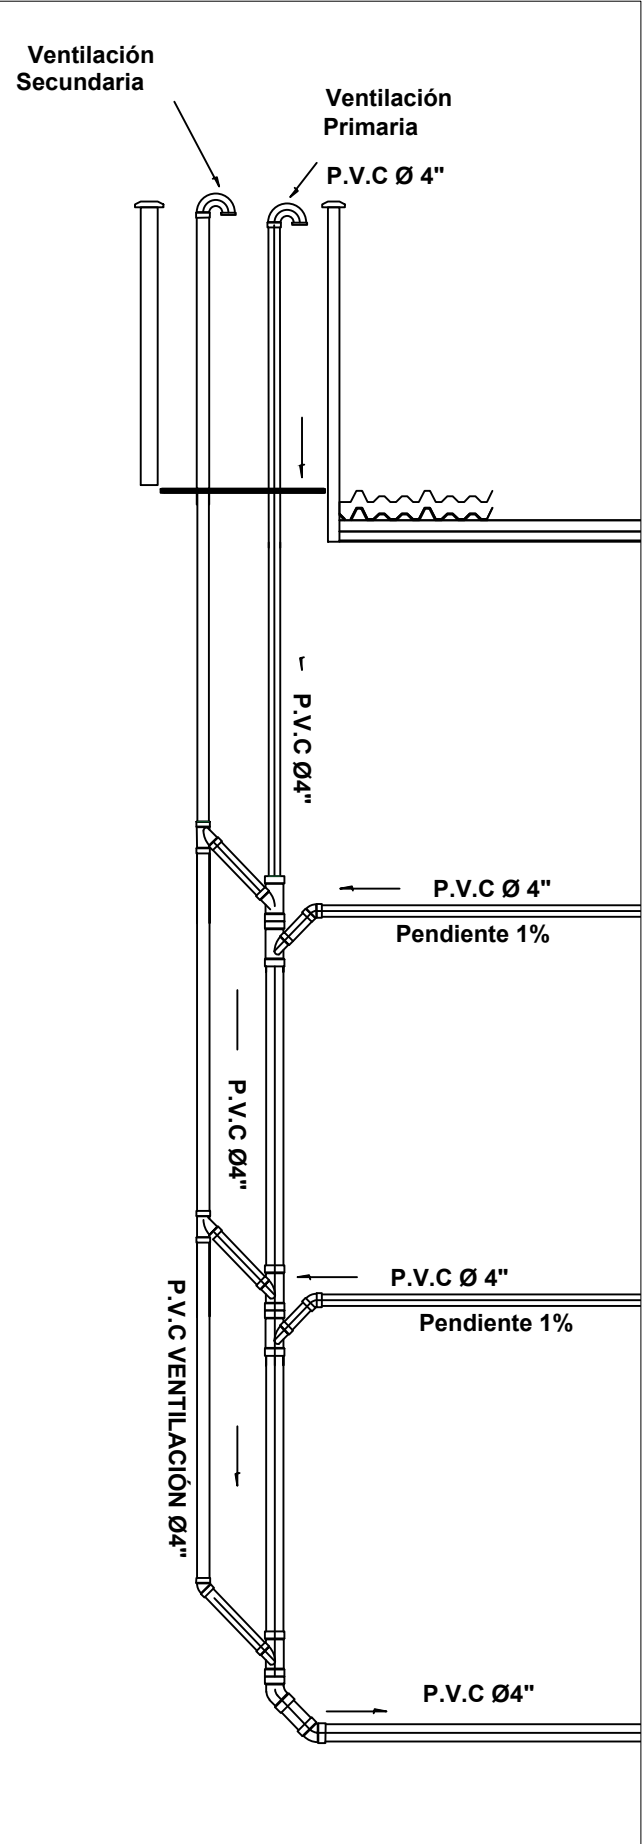

PROYECTO:

REDES INTERNAS
SISTEMA
ALCANTARILLADO
SANITARIO Y
PLUVIAL EDIFICIO
LABORATORIOS

RESPONSABLE DISEÑO:

DANIEL ALBERTO LERMA ARIAS
MAT. 17202085534 CLD

REVISÓ:

INGENIERO
RUBÉN DARÍO GARCÍA



REPRESENTANTE LEGAL:

MODIFICACIONES	
01	
02	
03	
04	
05	
06	
07	
08	
09	
10	
11	
12	
13	

CONTIENE:

Planta red alcantarillado
Isométrico Piso 3
y drenaje cubiertas
Edificio laboratorios

ESCALA:

Indicadas

FECHA:

MARZO DE 2018

PLANCHA:

PLANO N°: