

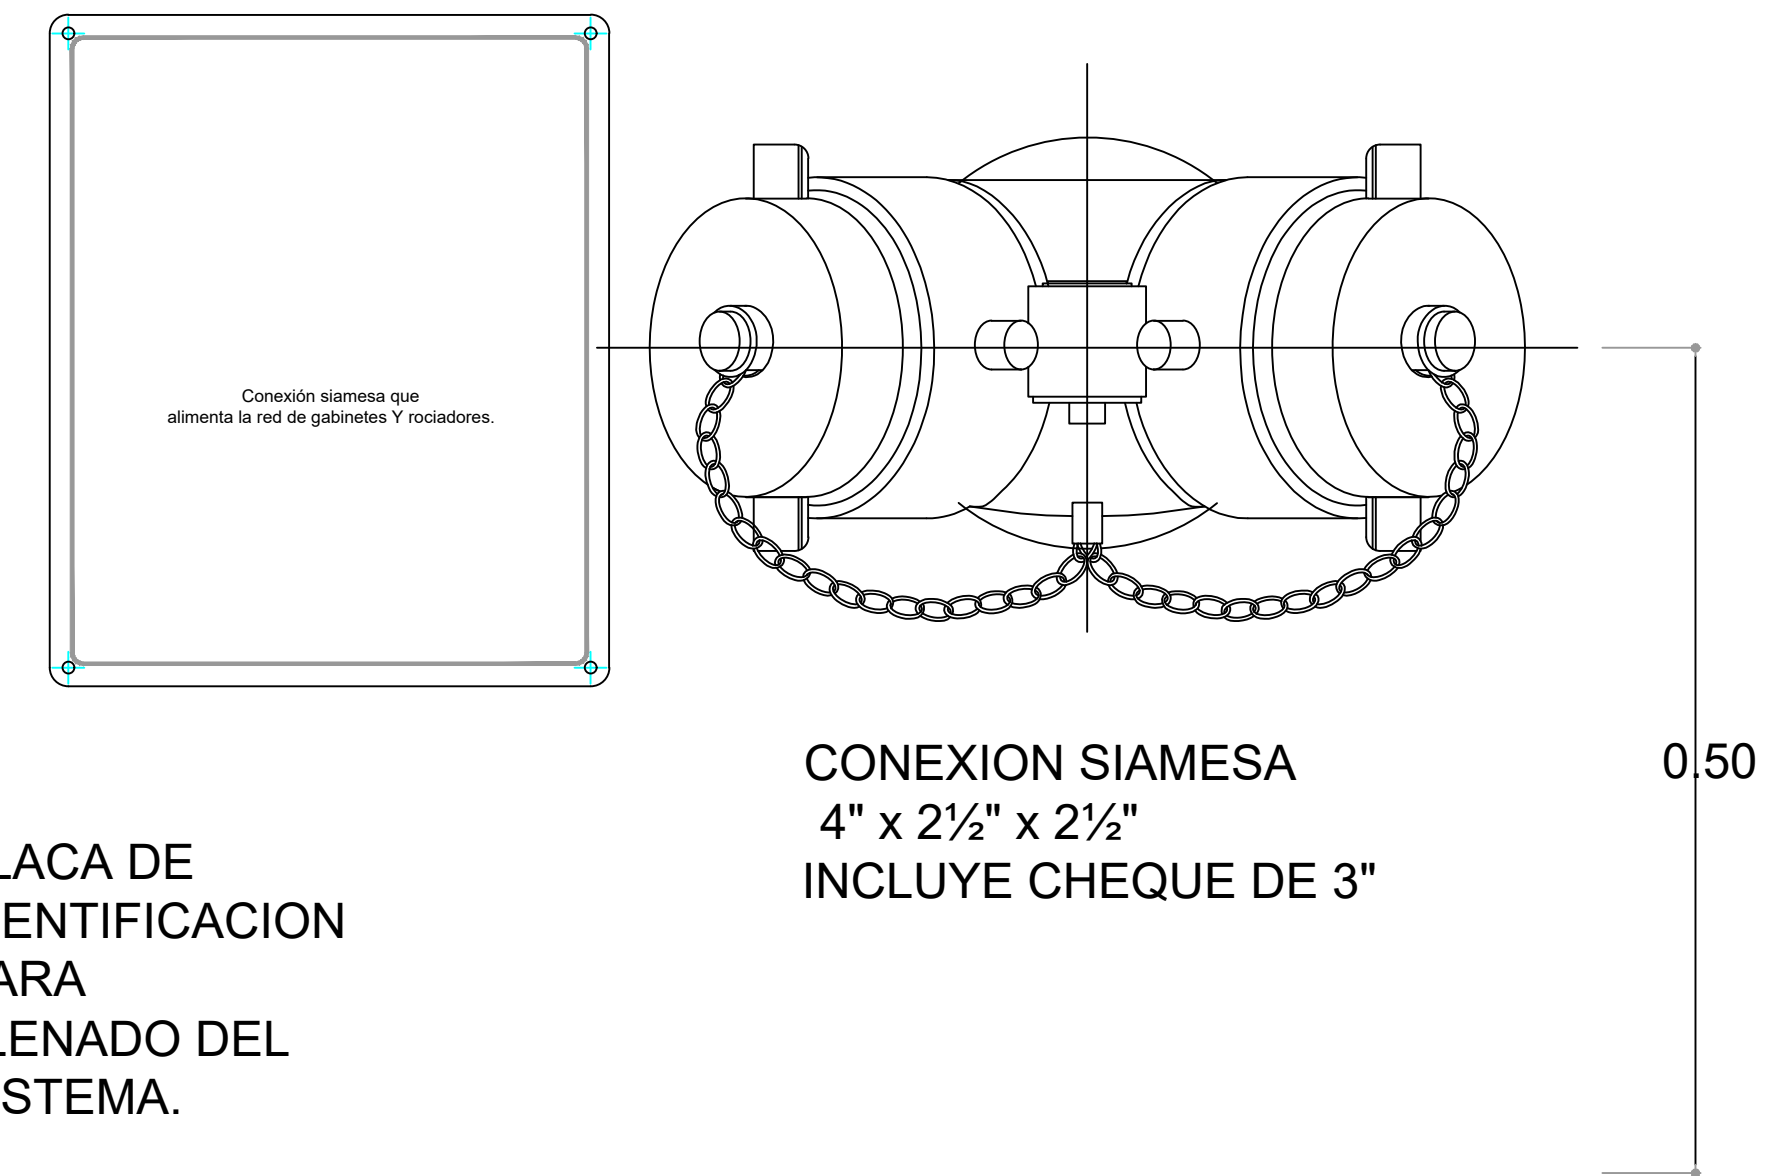
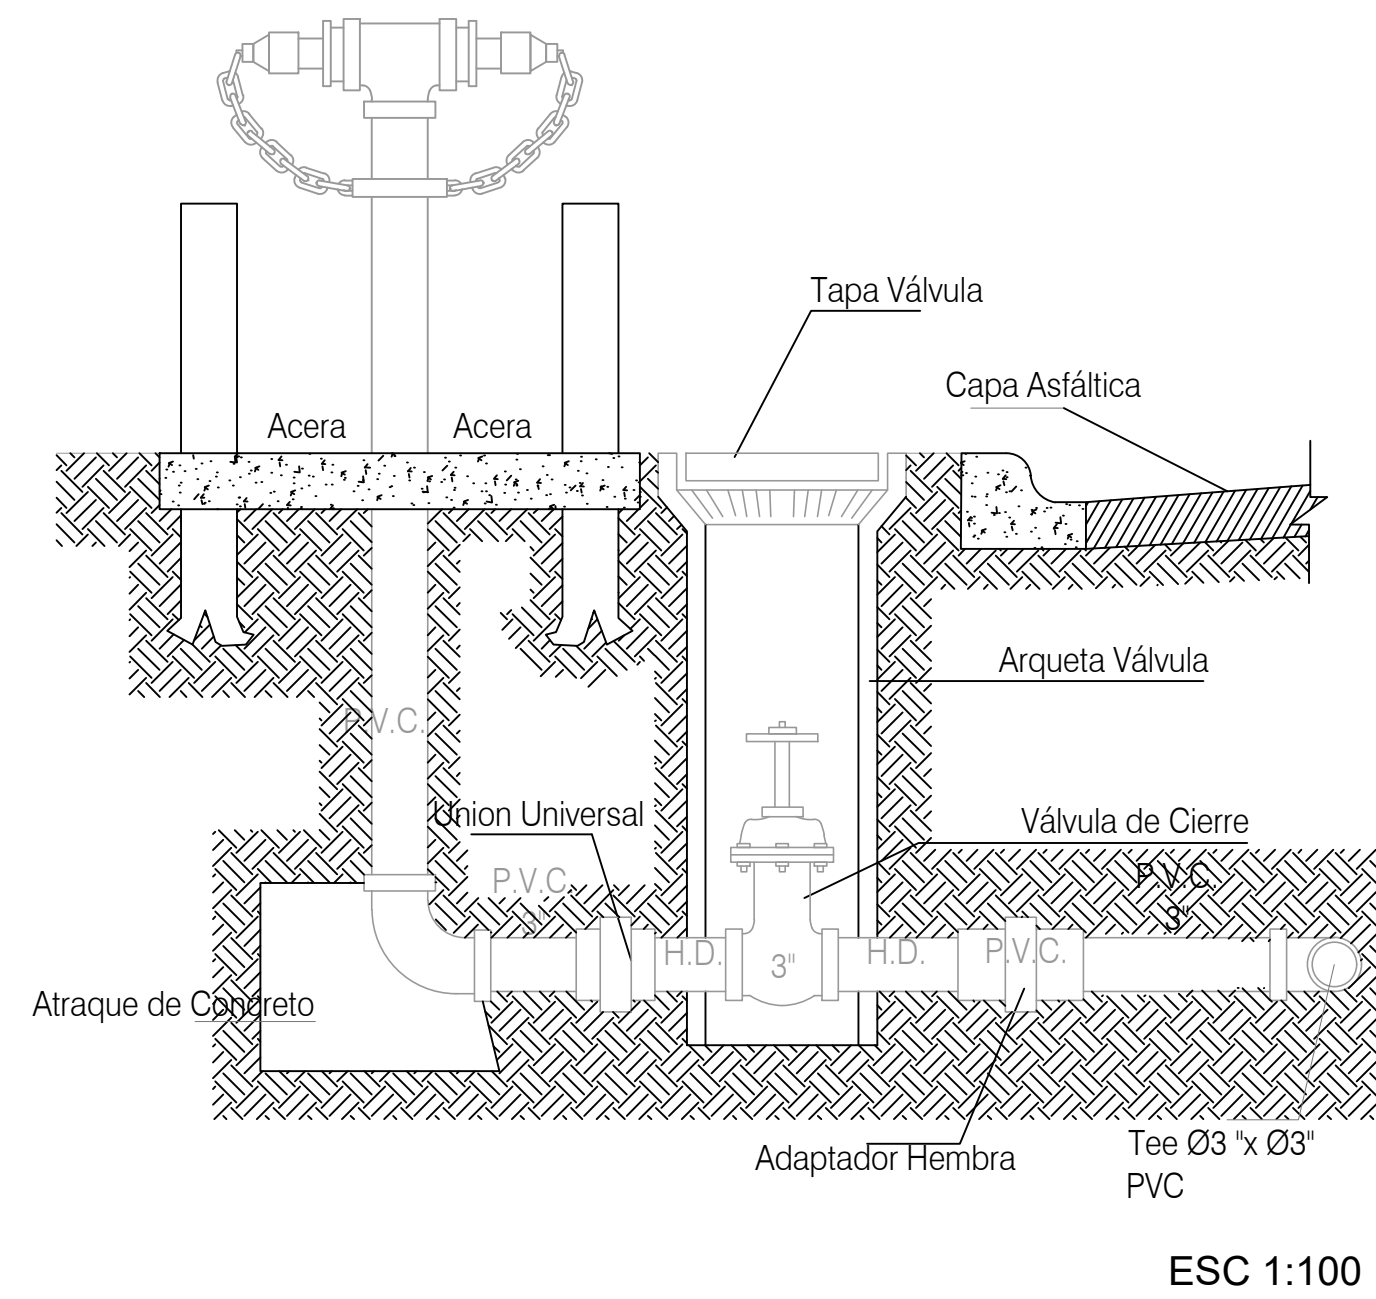
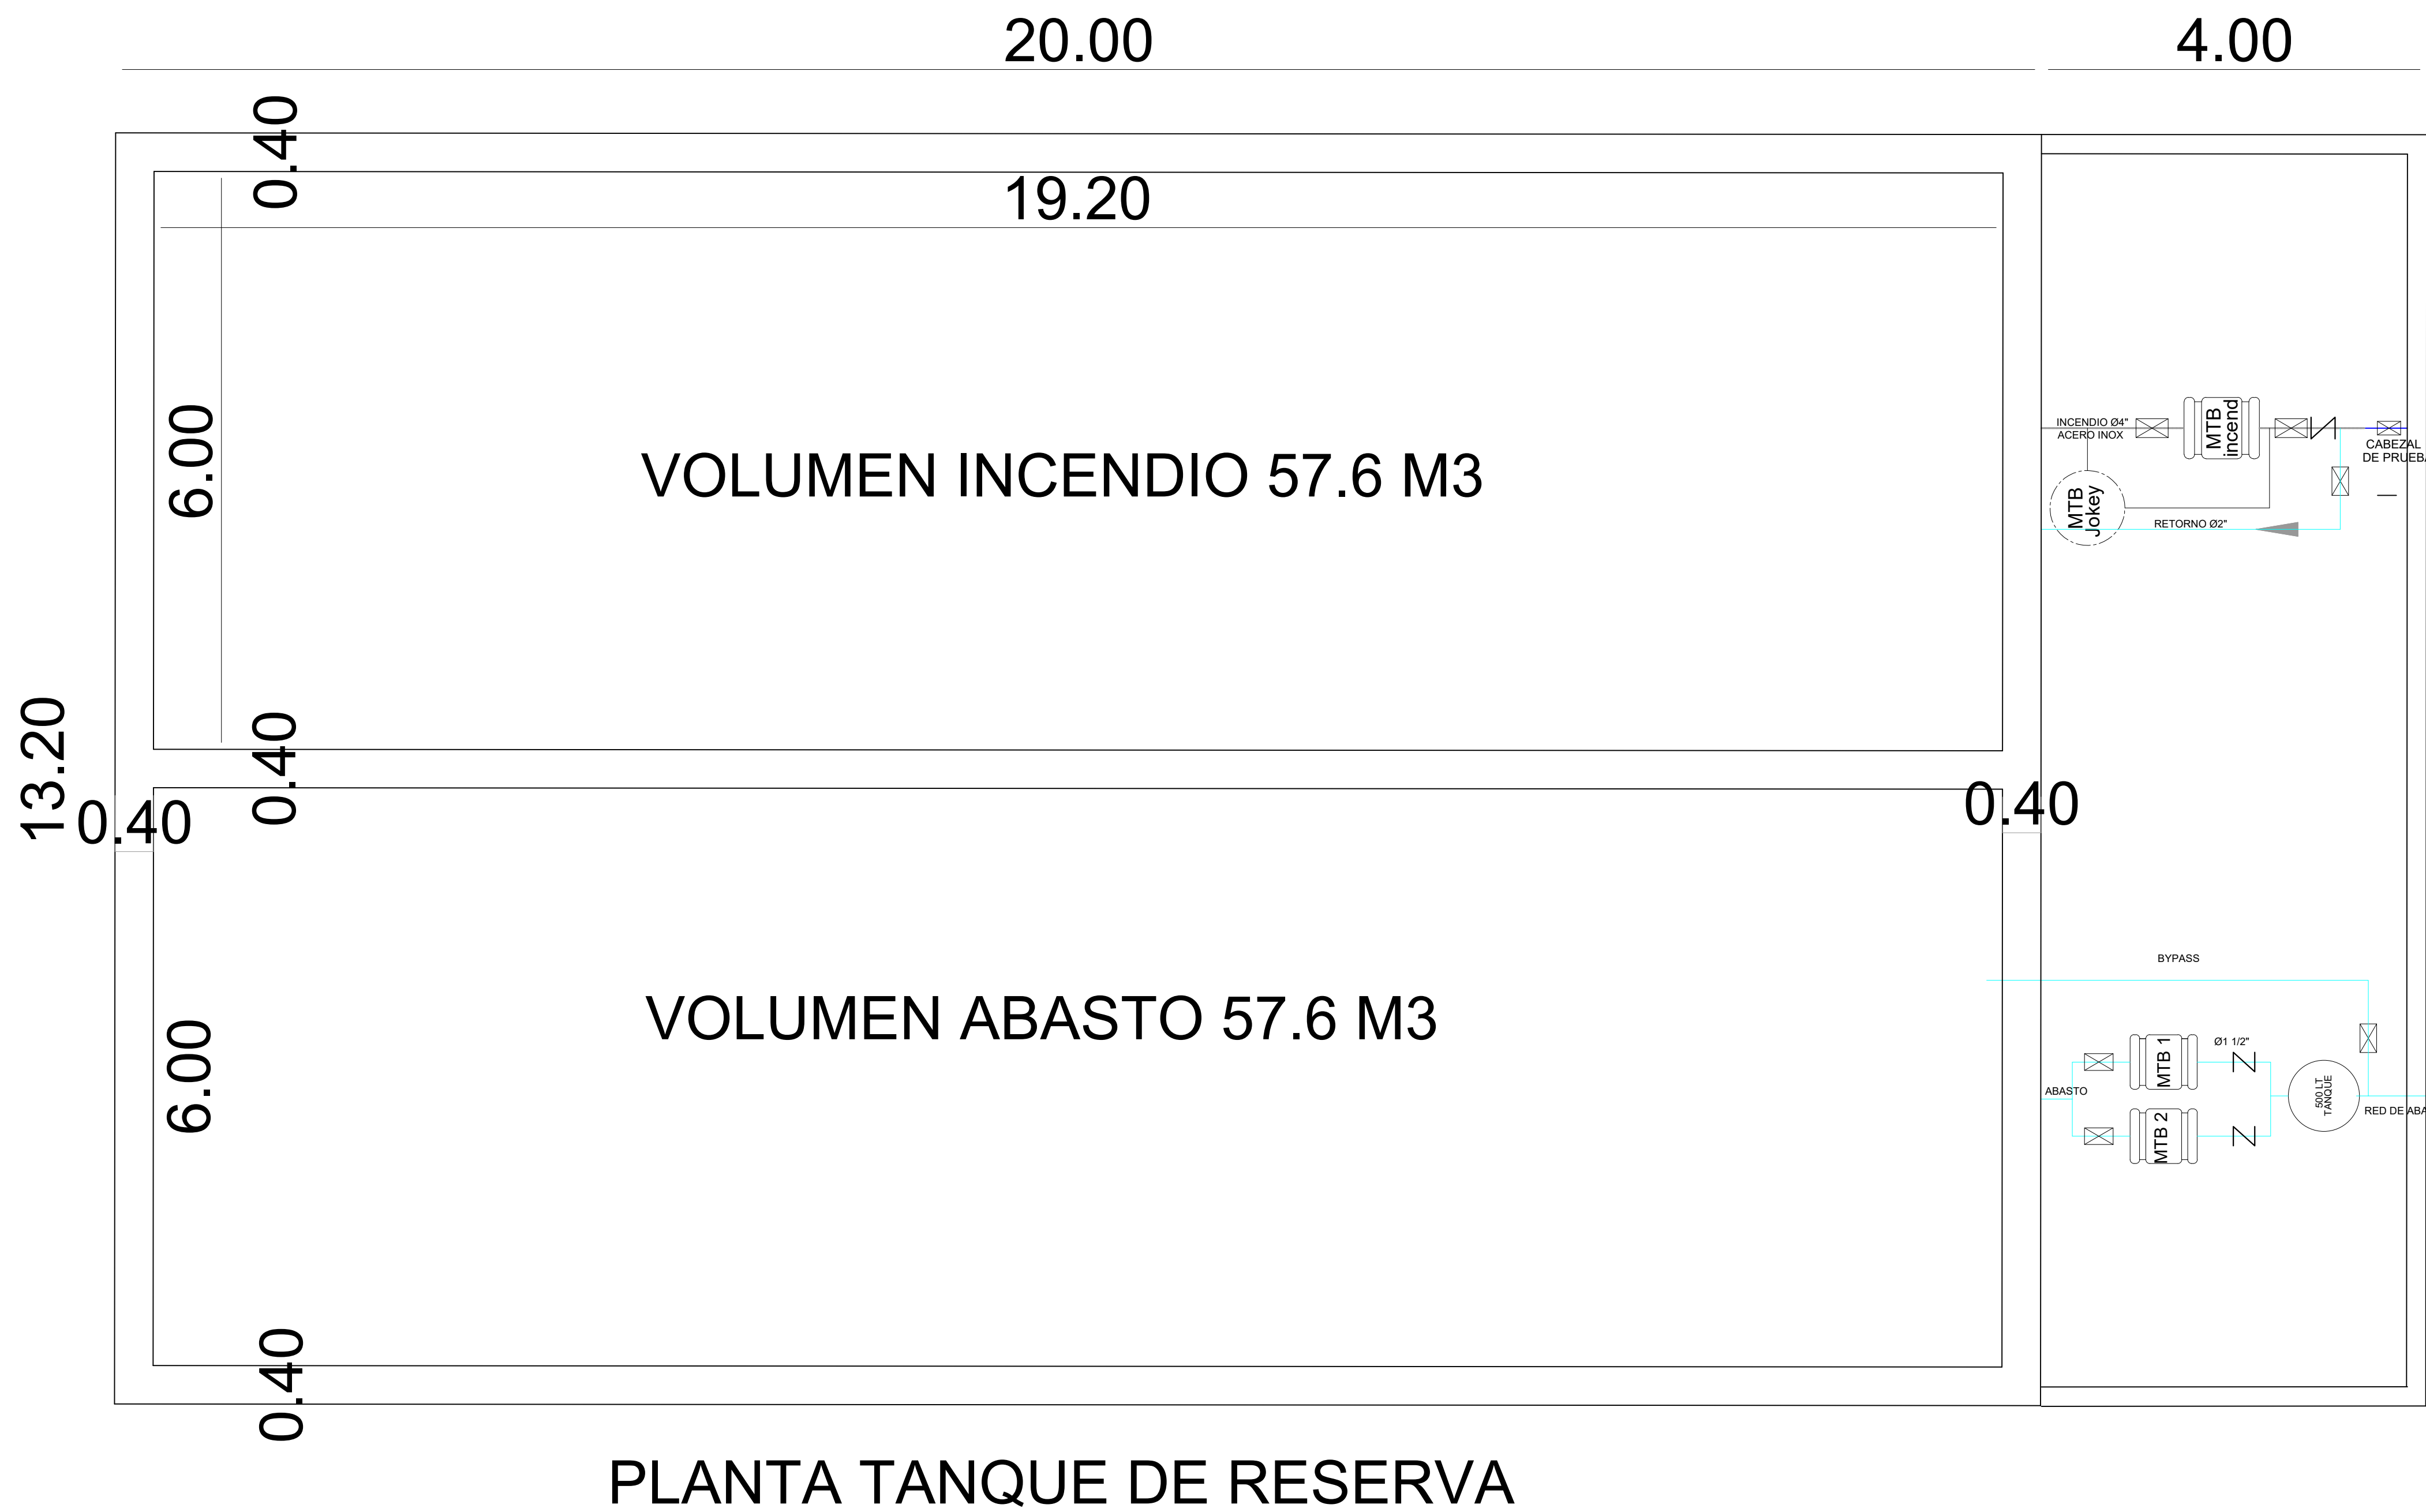


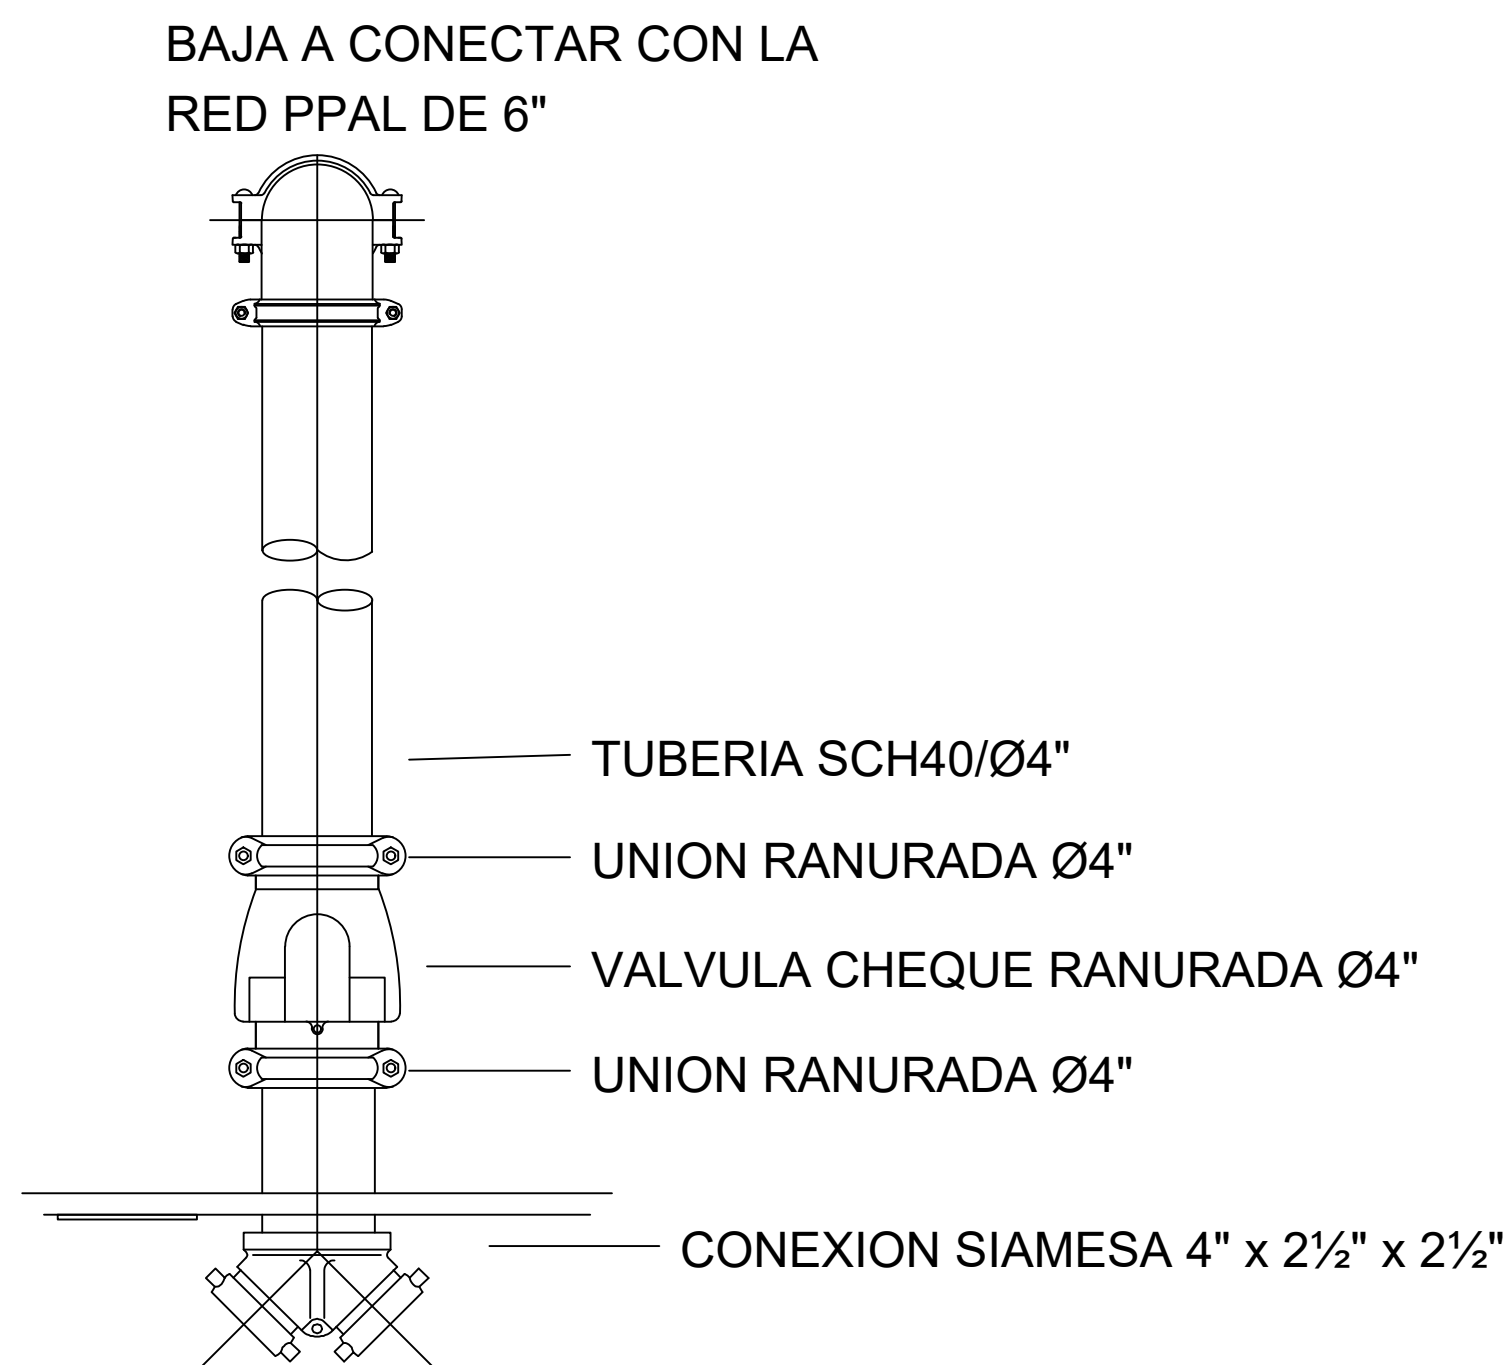


DETALLE DE INSTALACION DE LA CONEXION SIAMESA
SIN ESCALA

ESC 1:50

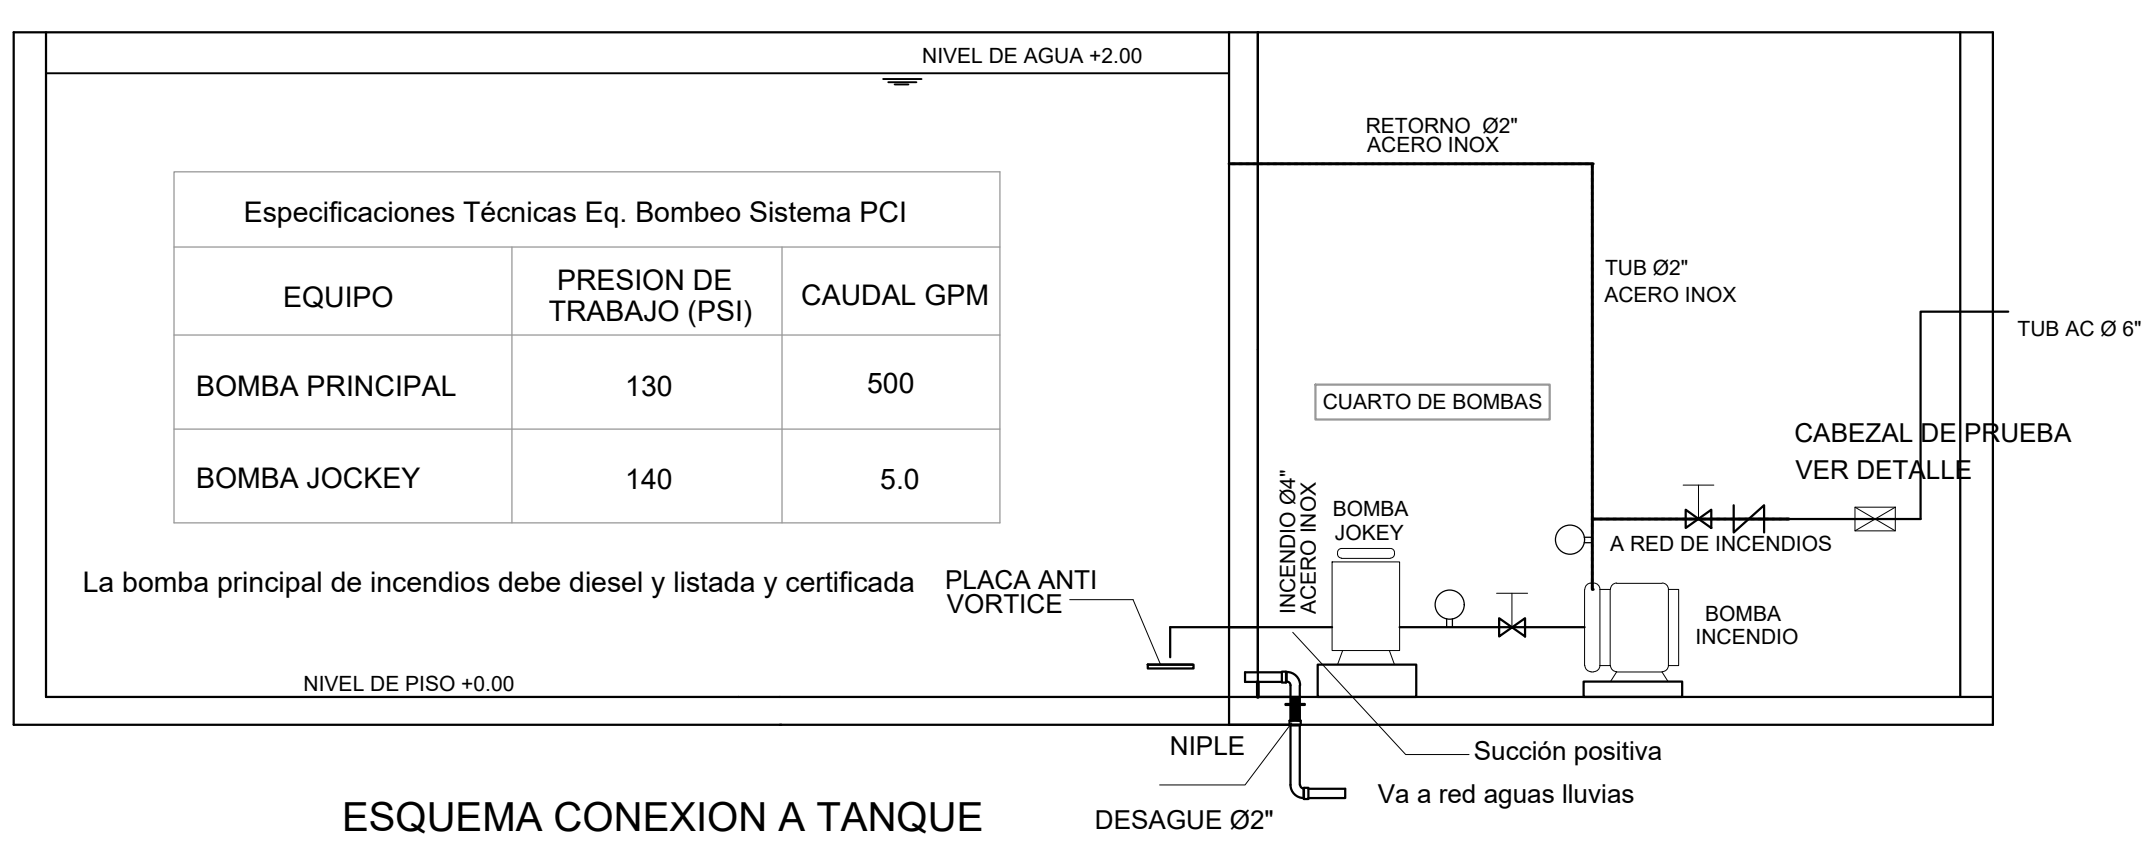

DETALLE DE INSTALACION
DE LA CONEXION SIAMESA
SIN ESCALA

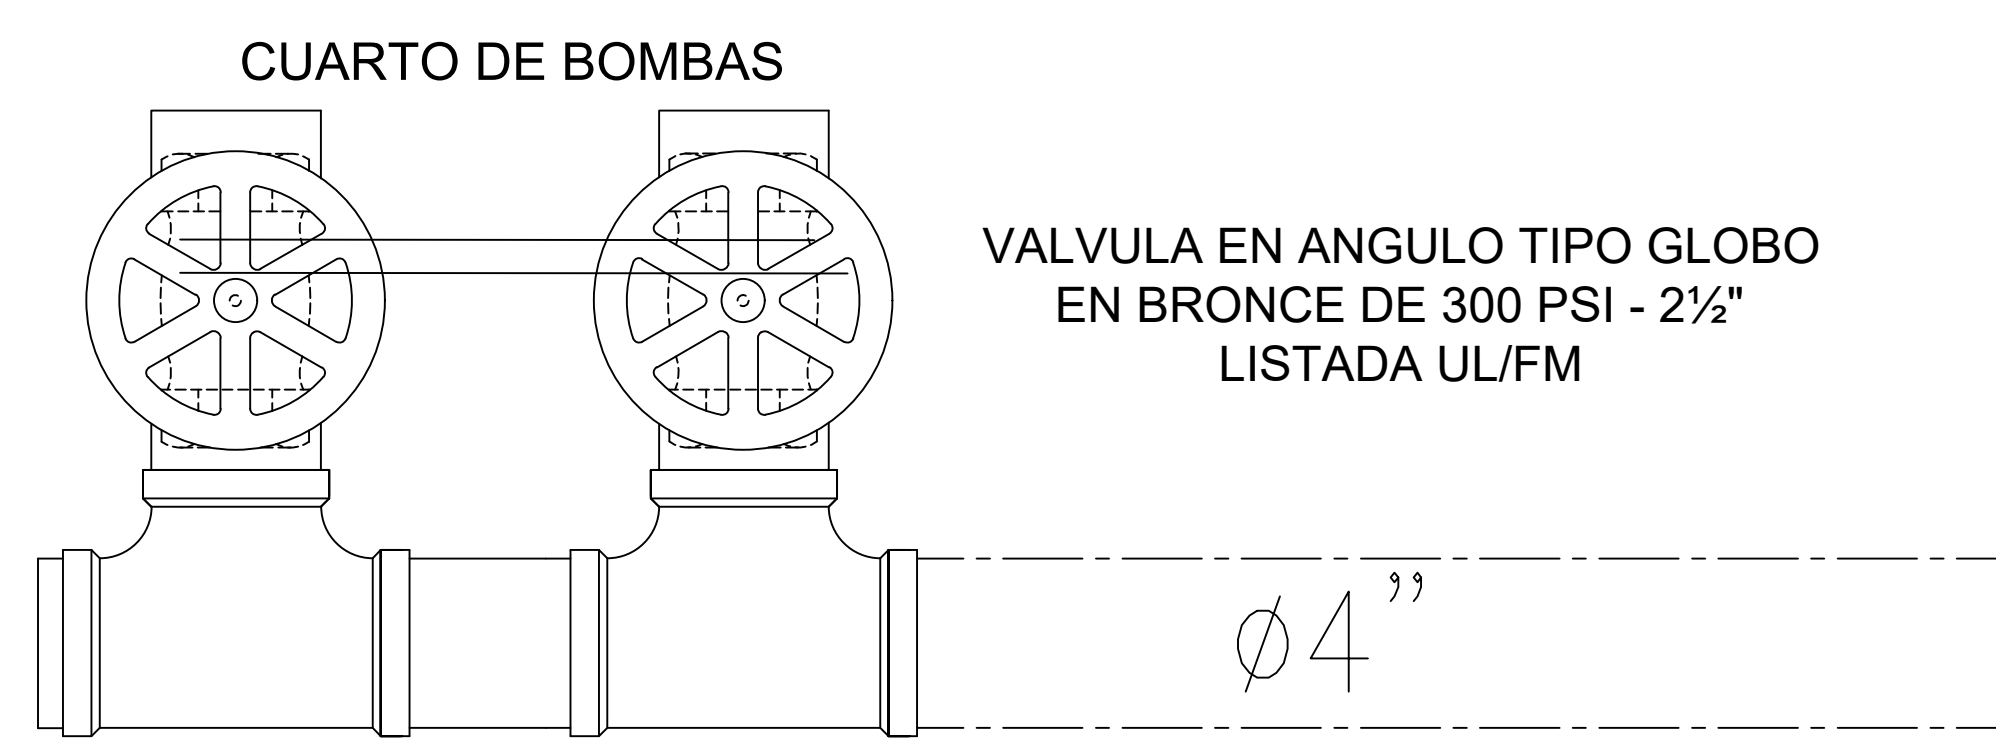

CABEZAL DE PRUEBA
SIN ESCALA

CLIENTE:



Universidad Tecnológica de Pereira

PROYECTO:

diseño red privada de incendios de la zona sur de la UTP, e edificios de Ciencias de la Salud, edificio complementario de ciencias de la salud, Laboratorios alternativos y aulas alternativas

DISEÑADOR:

ING. JUAN CARLOS HURTADO M.

MATRICULA 17202 70449 CLD.
Email: jucahme@hotmail.com

Vo Bo Bomberos

Vo Bo Cliente

ING. RUBÉN DARIO GARCIA

UNIVERSIDAD TECNOLÓGICA DE PEREIRA

ESPECIFICACIONES DEL CLIENTE

SISTEMA DE EXTINCION CUMPLIENDO NSR 10
TITULO J y NFPA 13 Y NFPA 14

CONVENCIONES

Tub ac Ø 6" shc 10

Tub ac Ø 4" shc 10

Tub ac Ø 3" shc 10

Tub ac Ø 2.1/2" shc 10

Tub ac Ø 2" shc 10

Tub ac Ø 1 1/2" shc 40

Tub ac Ø 1 1/4" shc 40

Tub ac Ø 1" shc 40

Sprinkler

Soporte de 4 vías

Soporte de 2 vías

Sist controlador

Gabinete Contra Incendios (I,III)

Extintor ABC

Extintor CO2

CONTIENE:

RED PRIVADA

TANQUE DE RESERVA

DETALLES

FECHA: Febrero 2019

ESCALA: Indicada

PLANO No

02/03