




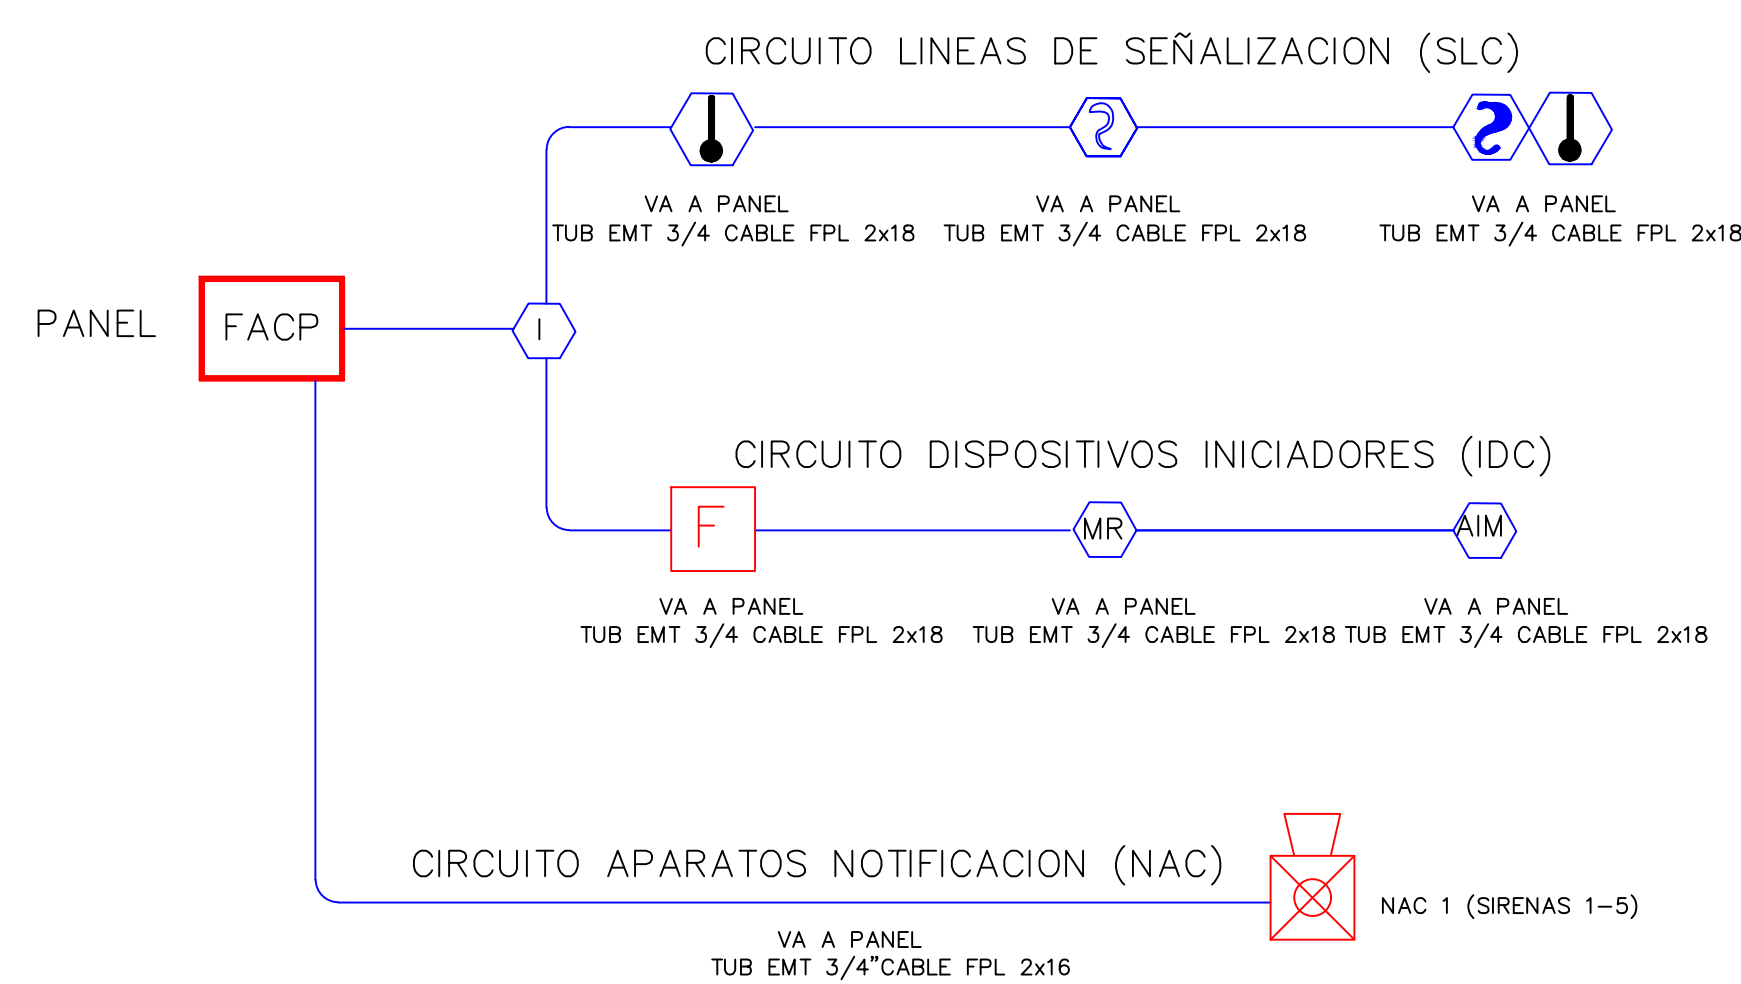


DIAGRAMA CONEXION DE DETECCION Y ALARMA

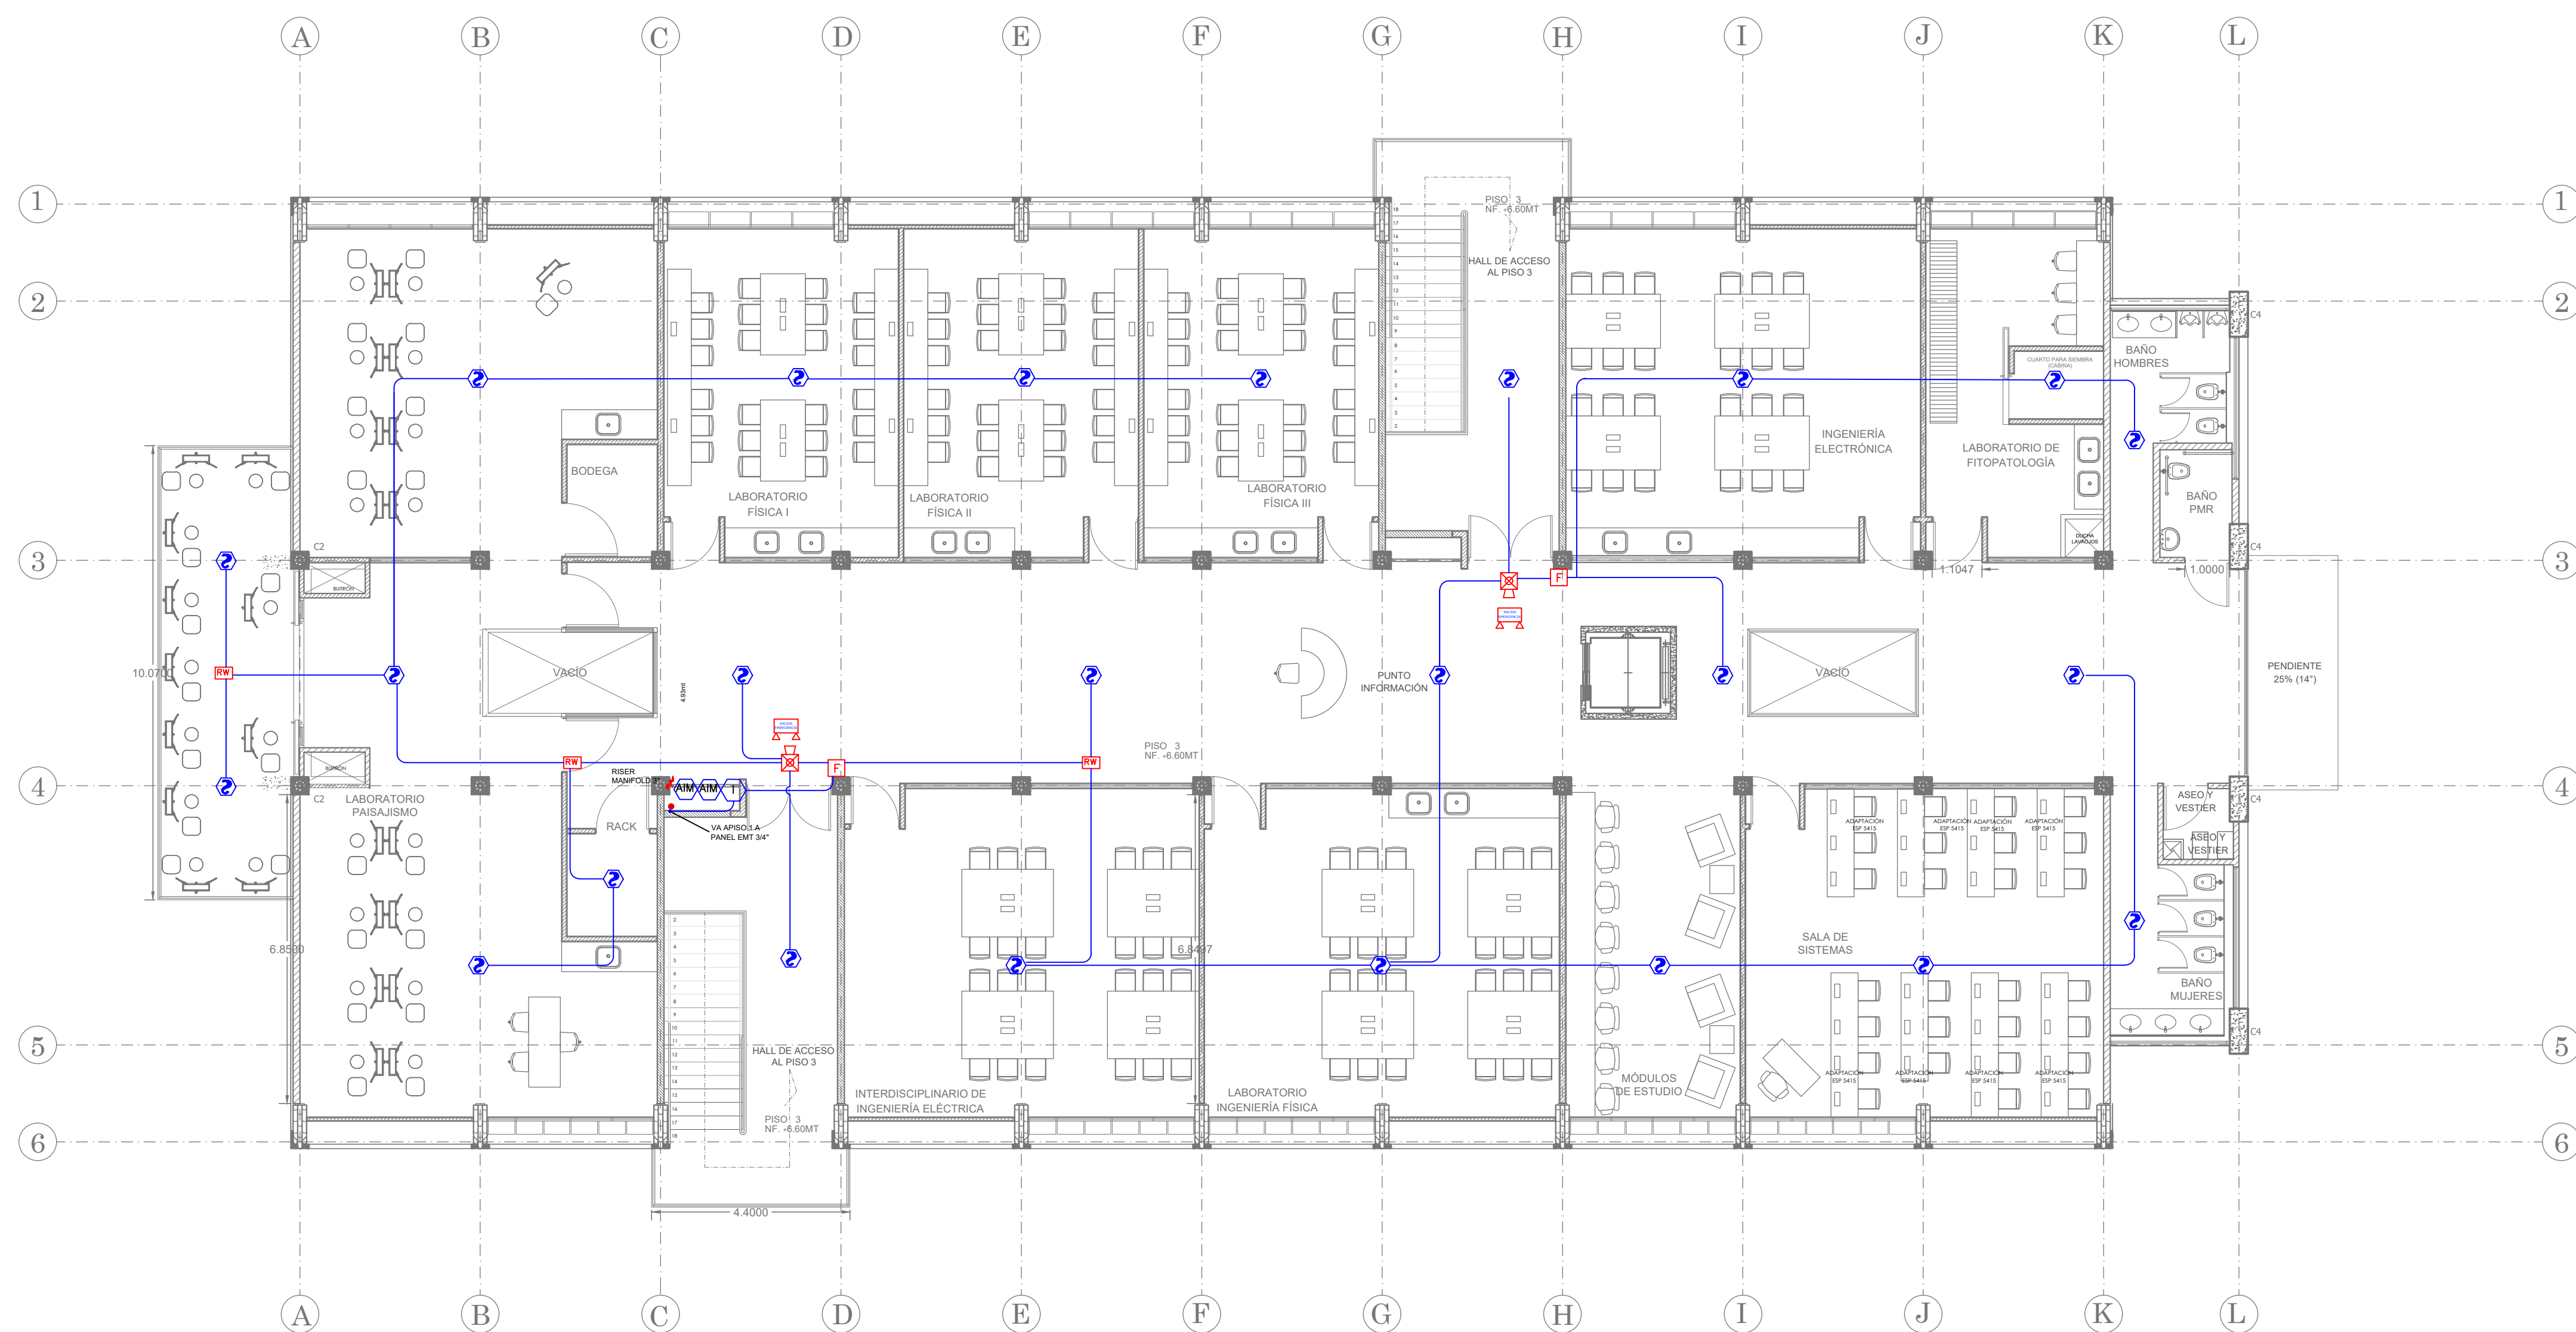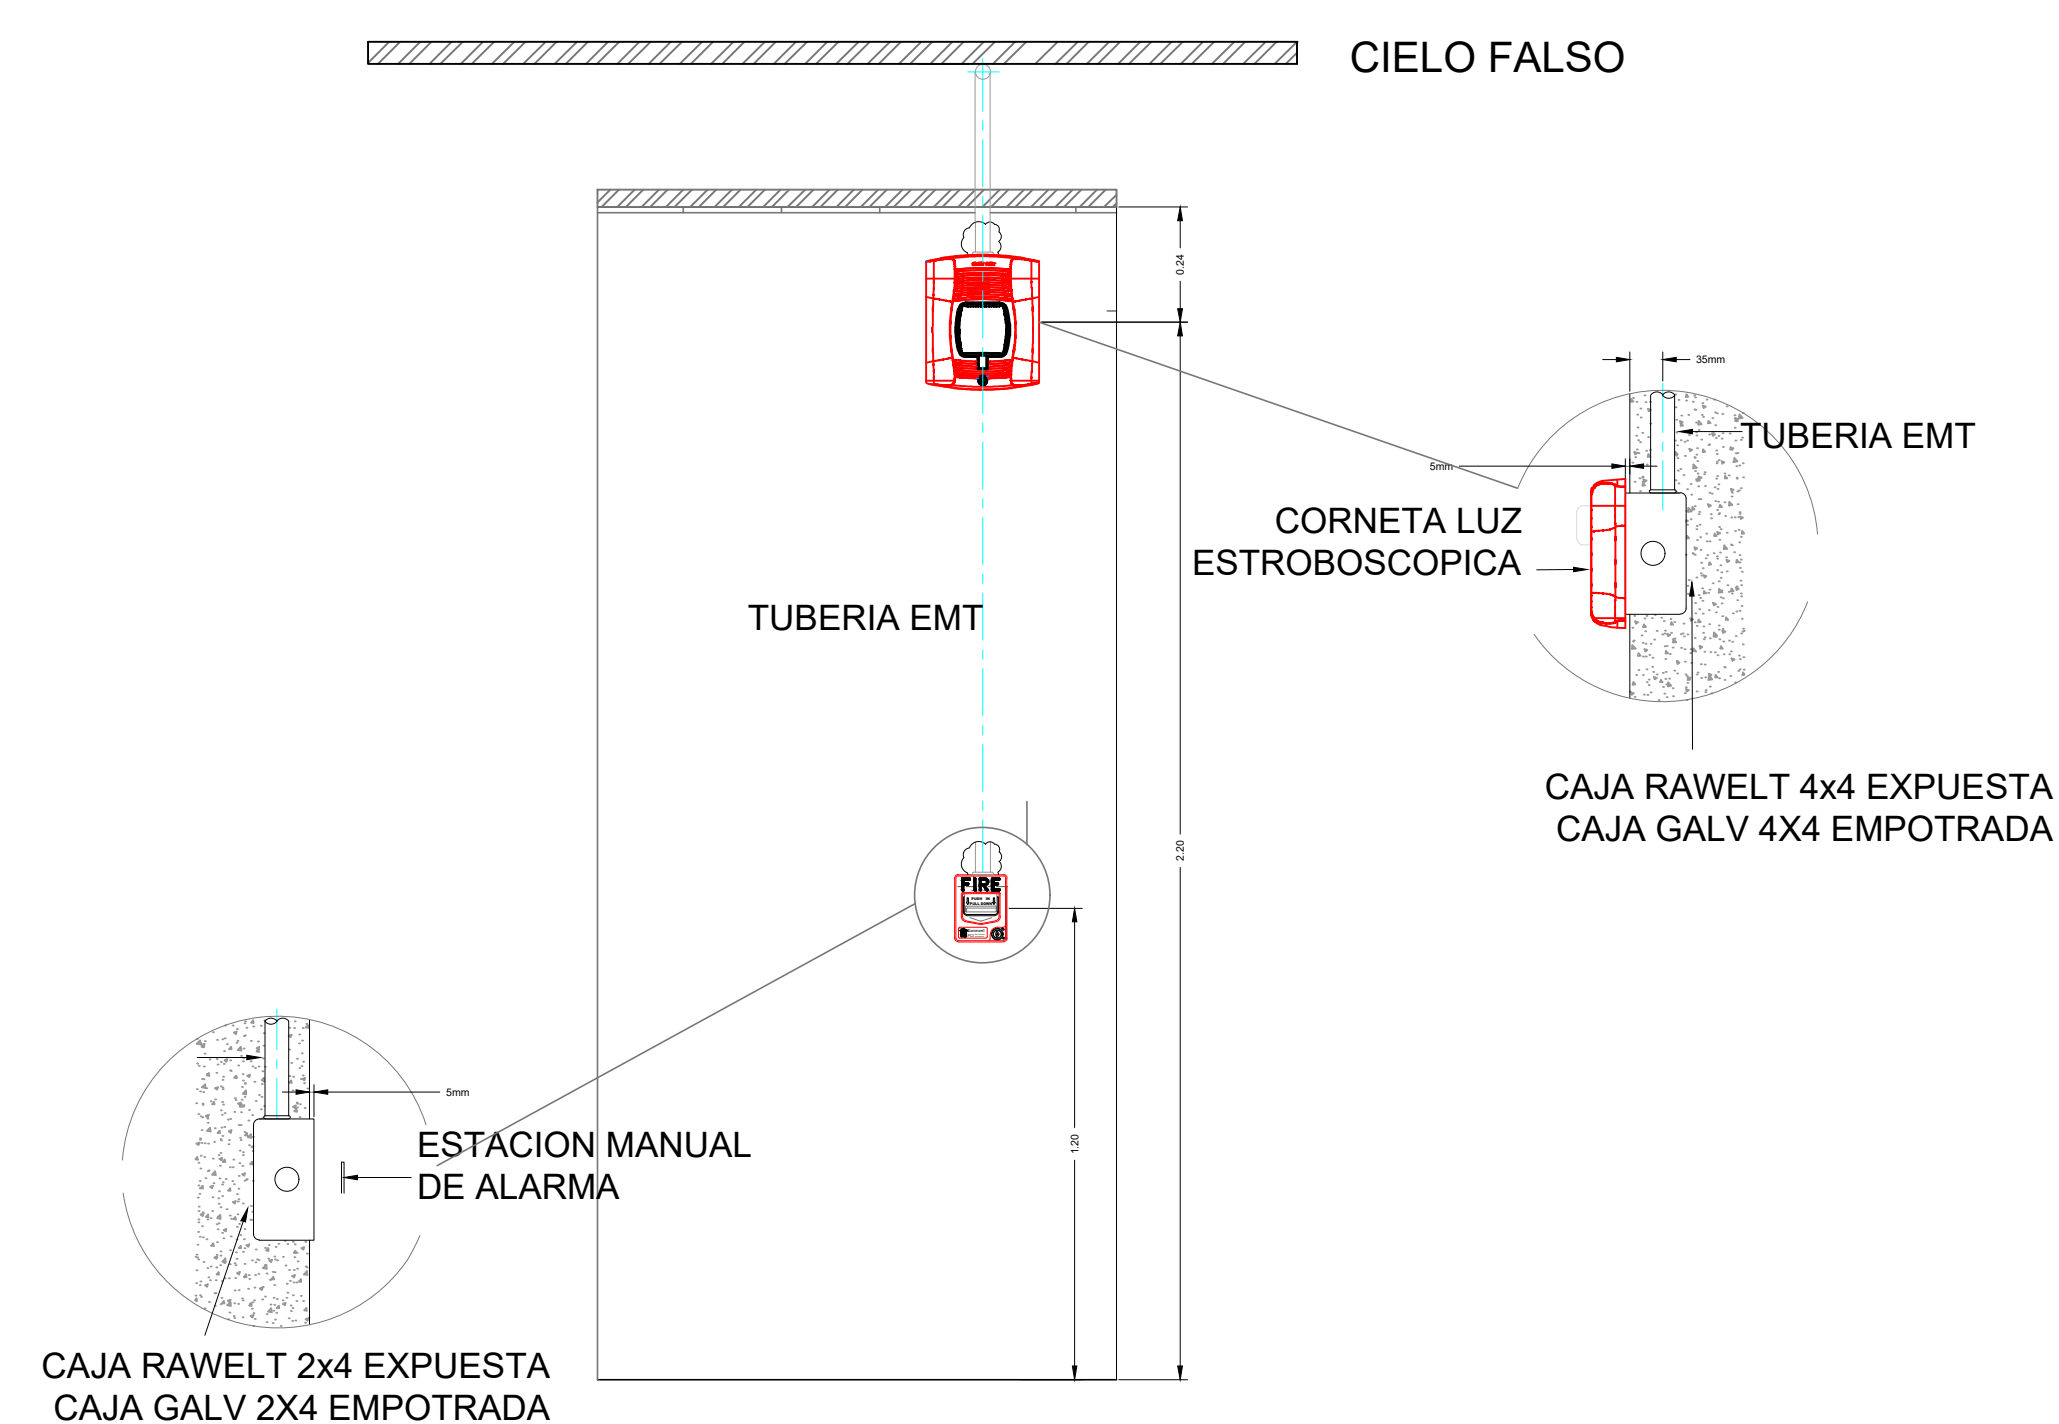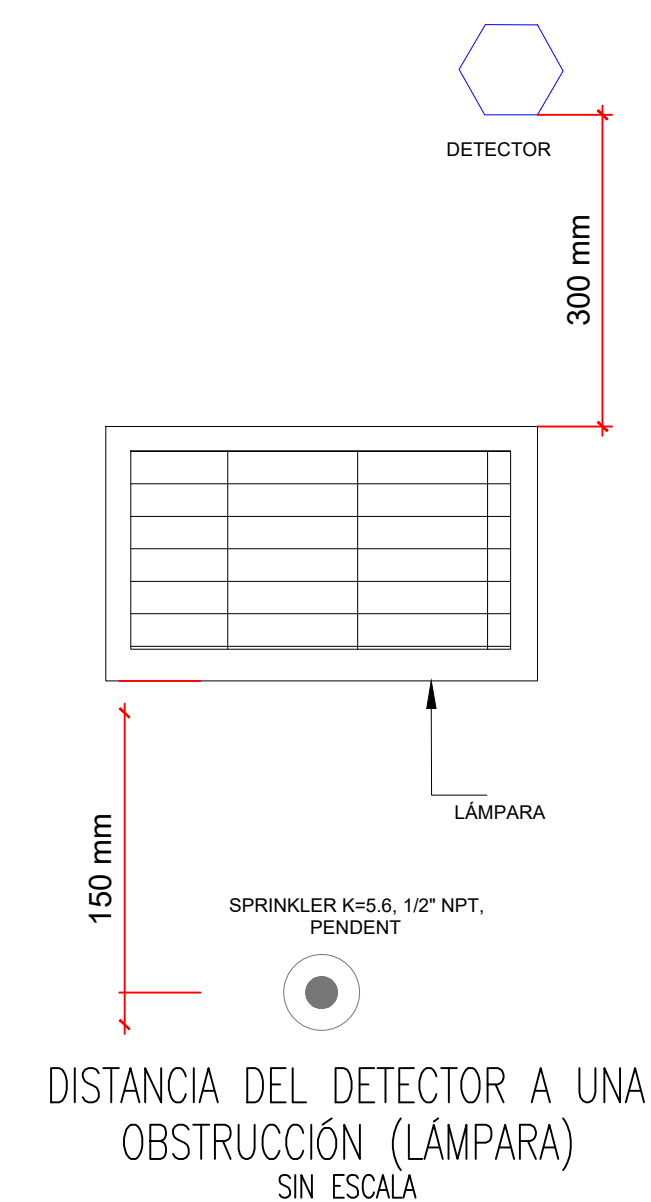

INSTALACION CORNETA Y MODULOS DE CONTROL SIN ESCALA

ESPECIFICACIONES DEL CLIENTE SISTEMA DE ALARMA Y DETECCION CUMPLIENDO NSR 10 TITULO J Y NFPA 72 CODIGO NACIONAL DE ALARMAS Y SEÑALIZACION

|   |   |   |
|---|---|---|
| <p>  Sensor de humo fotoelectronico base sonora<br/>  Sensor de humo fotoelectronico<br/>  Sensor de temperatura<br/>  Sensor combinado de humo y temperatura<br/>  Estacion manual </p> | <p>  Tuberia electrica conduit 3/4" EMT<br/>  Panel de control de incendios<br/>  CAJA DE PASO RAWELL<br/>  Modulo de monitoreo<br/>  Modulo de monitoreo prioritario </p> | <p>  Sirena / Luz Estroboscopica<br/>  resistencia de fin de linea<br/>  Lámpara de emergencia<br/>  Modulo de relevo<br/>  Modulo aislador </p> |
|---|---|---|

CLIENTE:



PROYECTO:

**LABORATORIOS MULTIFUNCIONALES**

DIRECCION:

UNIVERSIDAD TECNOLÓGICA DE PEREIRA.

CONTIENE: **PLANTA SISTEMA DE ALARMA Y DETECCION PISO TRES DETALLES**

DISEÑADOR:

**ING. JUAN CARLOS HURTADO M.**  
MATRICULA 17202 70449 CLD.  
Email: jucahume@hotmail.com

PLANO No

**03 /03**

ALARMA Y DETECCION

| REVISIONES |       |                      |         |          |        |
|------------|-------|----------------------|---------|----------|--------|
| REV.NO.    | FECHA | DATOS DE LA REVISION | ELABORO | VERIFICO | APROBO |
|            |       |                      |         |          |        |
|            |       |                      |         |          |        |
|            |       |                      |         |          |        |

DIBUJO PROYECTO:

FECHA: Diciembre de 2018

Vo Bo Bomberos

ESCALA: indicada

Vo Bo Cliente

**ING. RUBÉN DARIO GARCIA**