



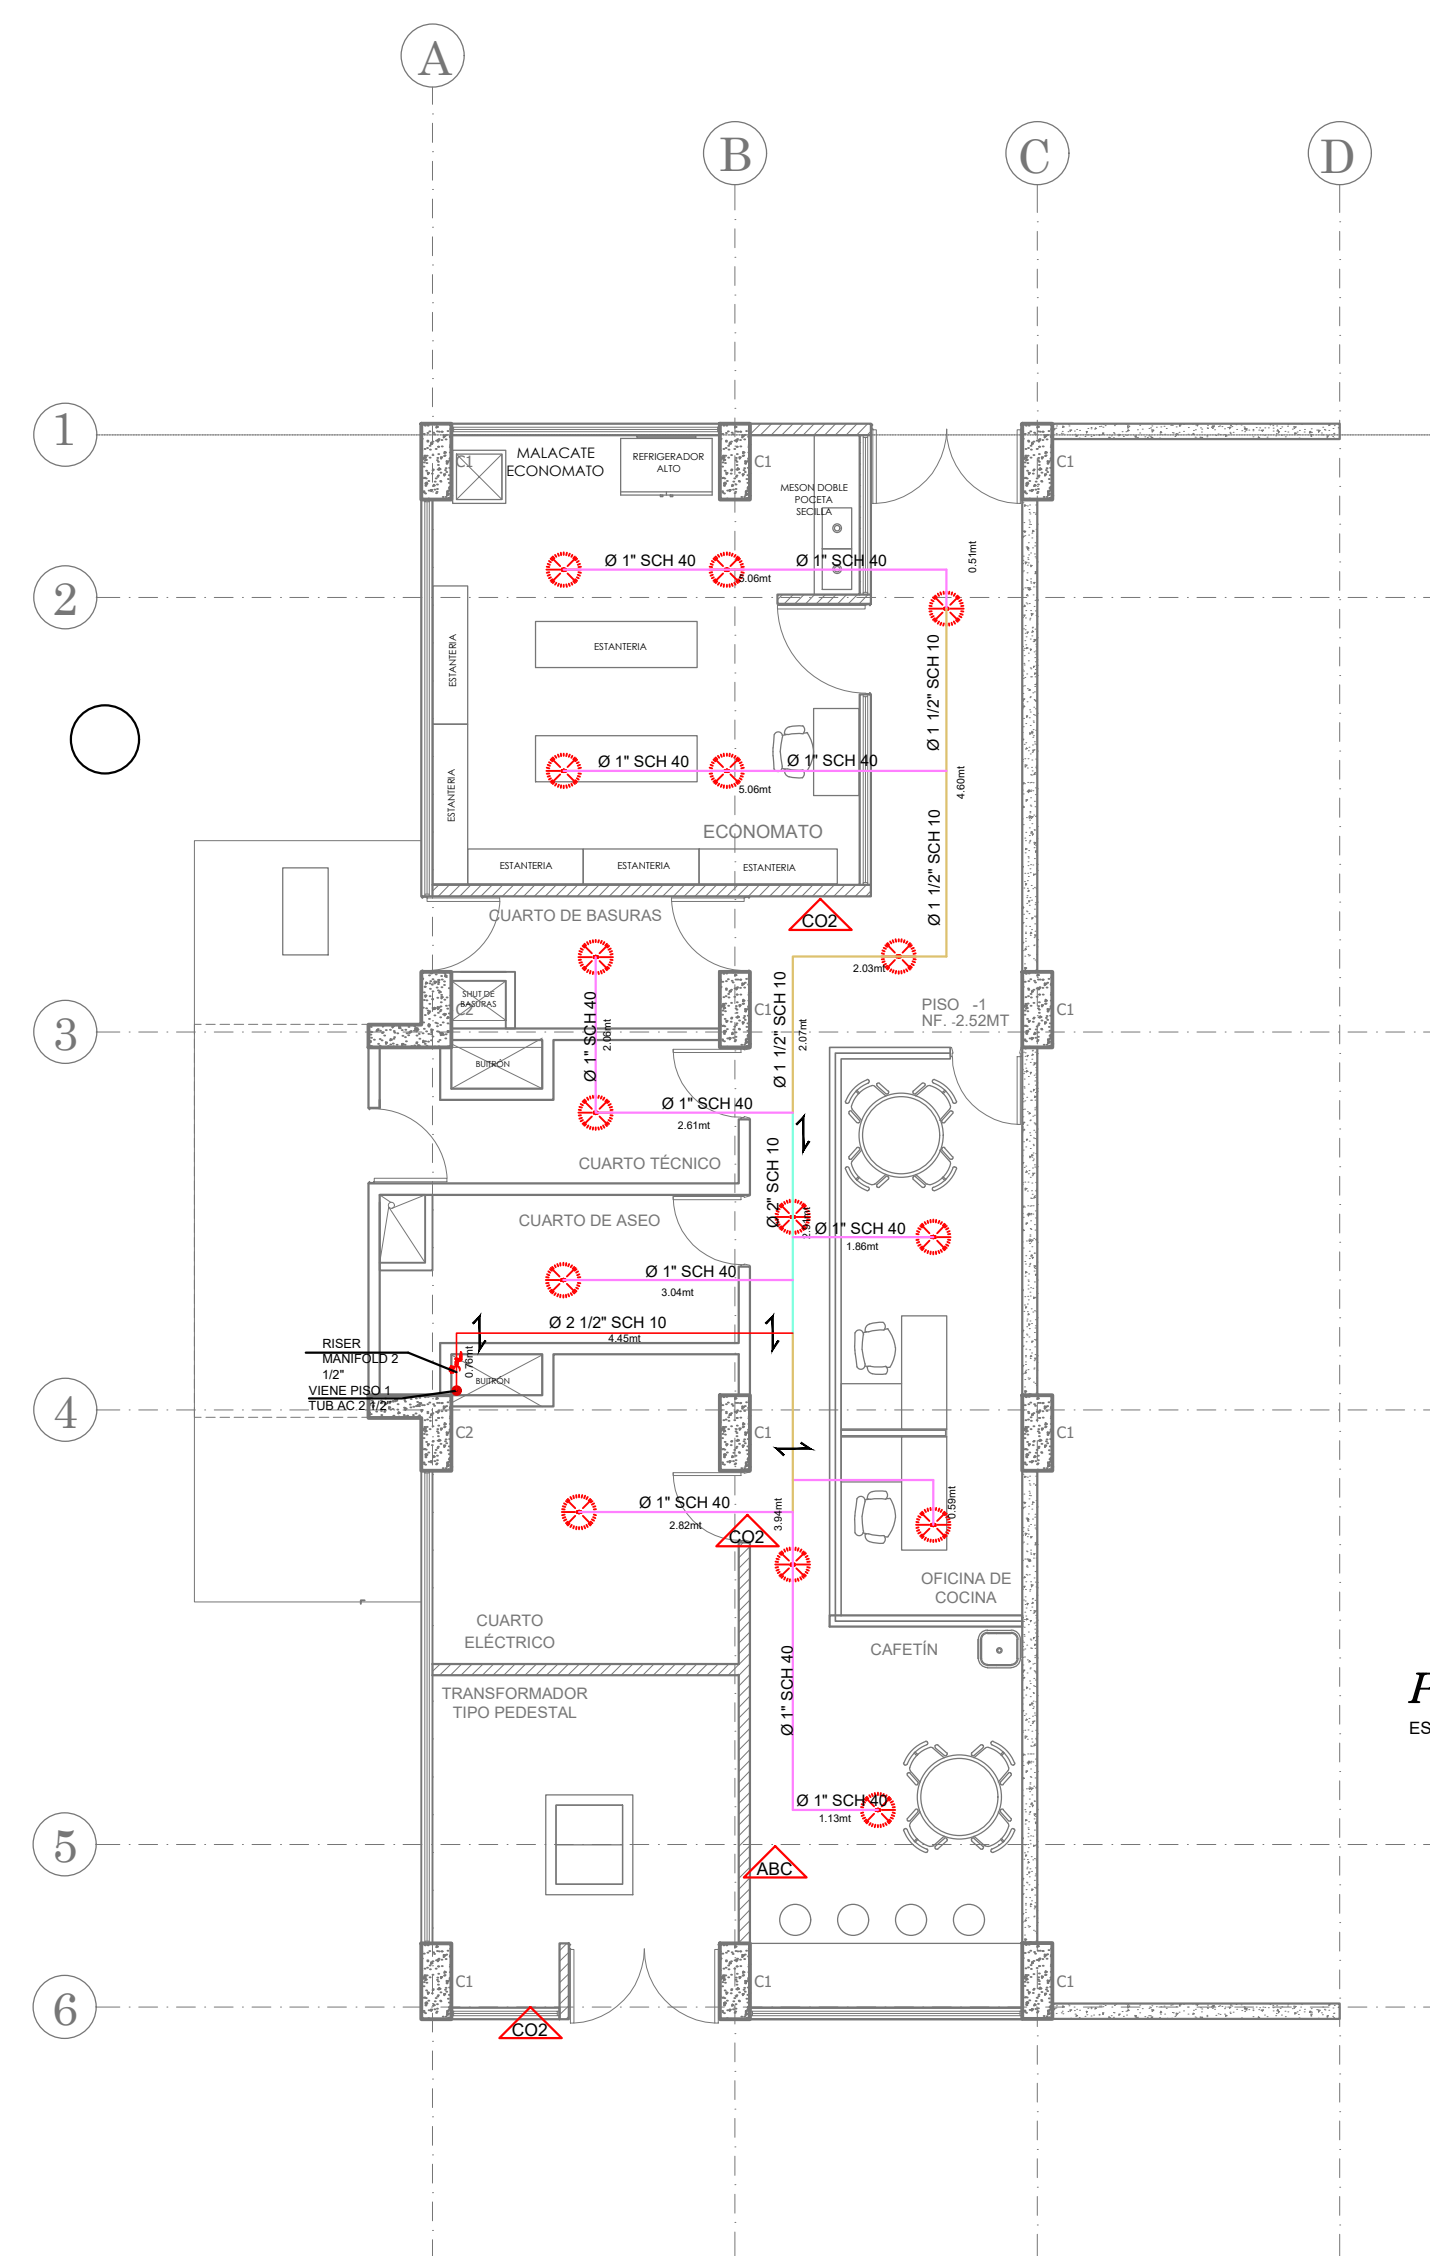

PLANTA PISO - 1
ESCALA: 1:100

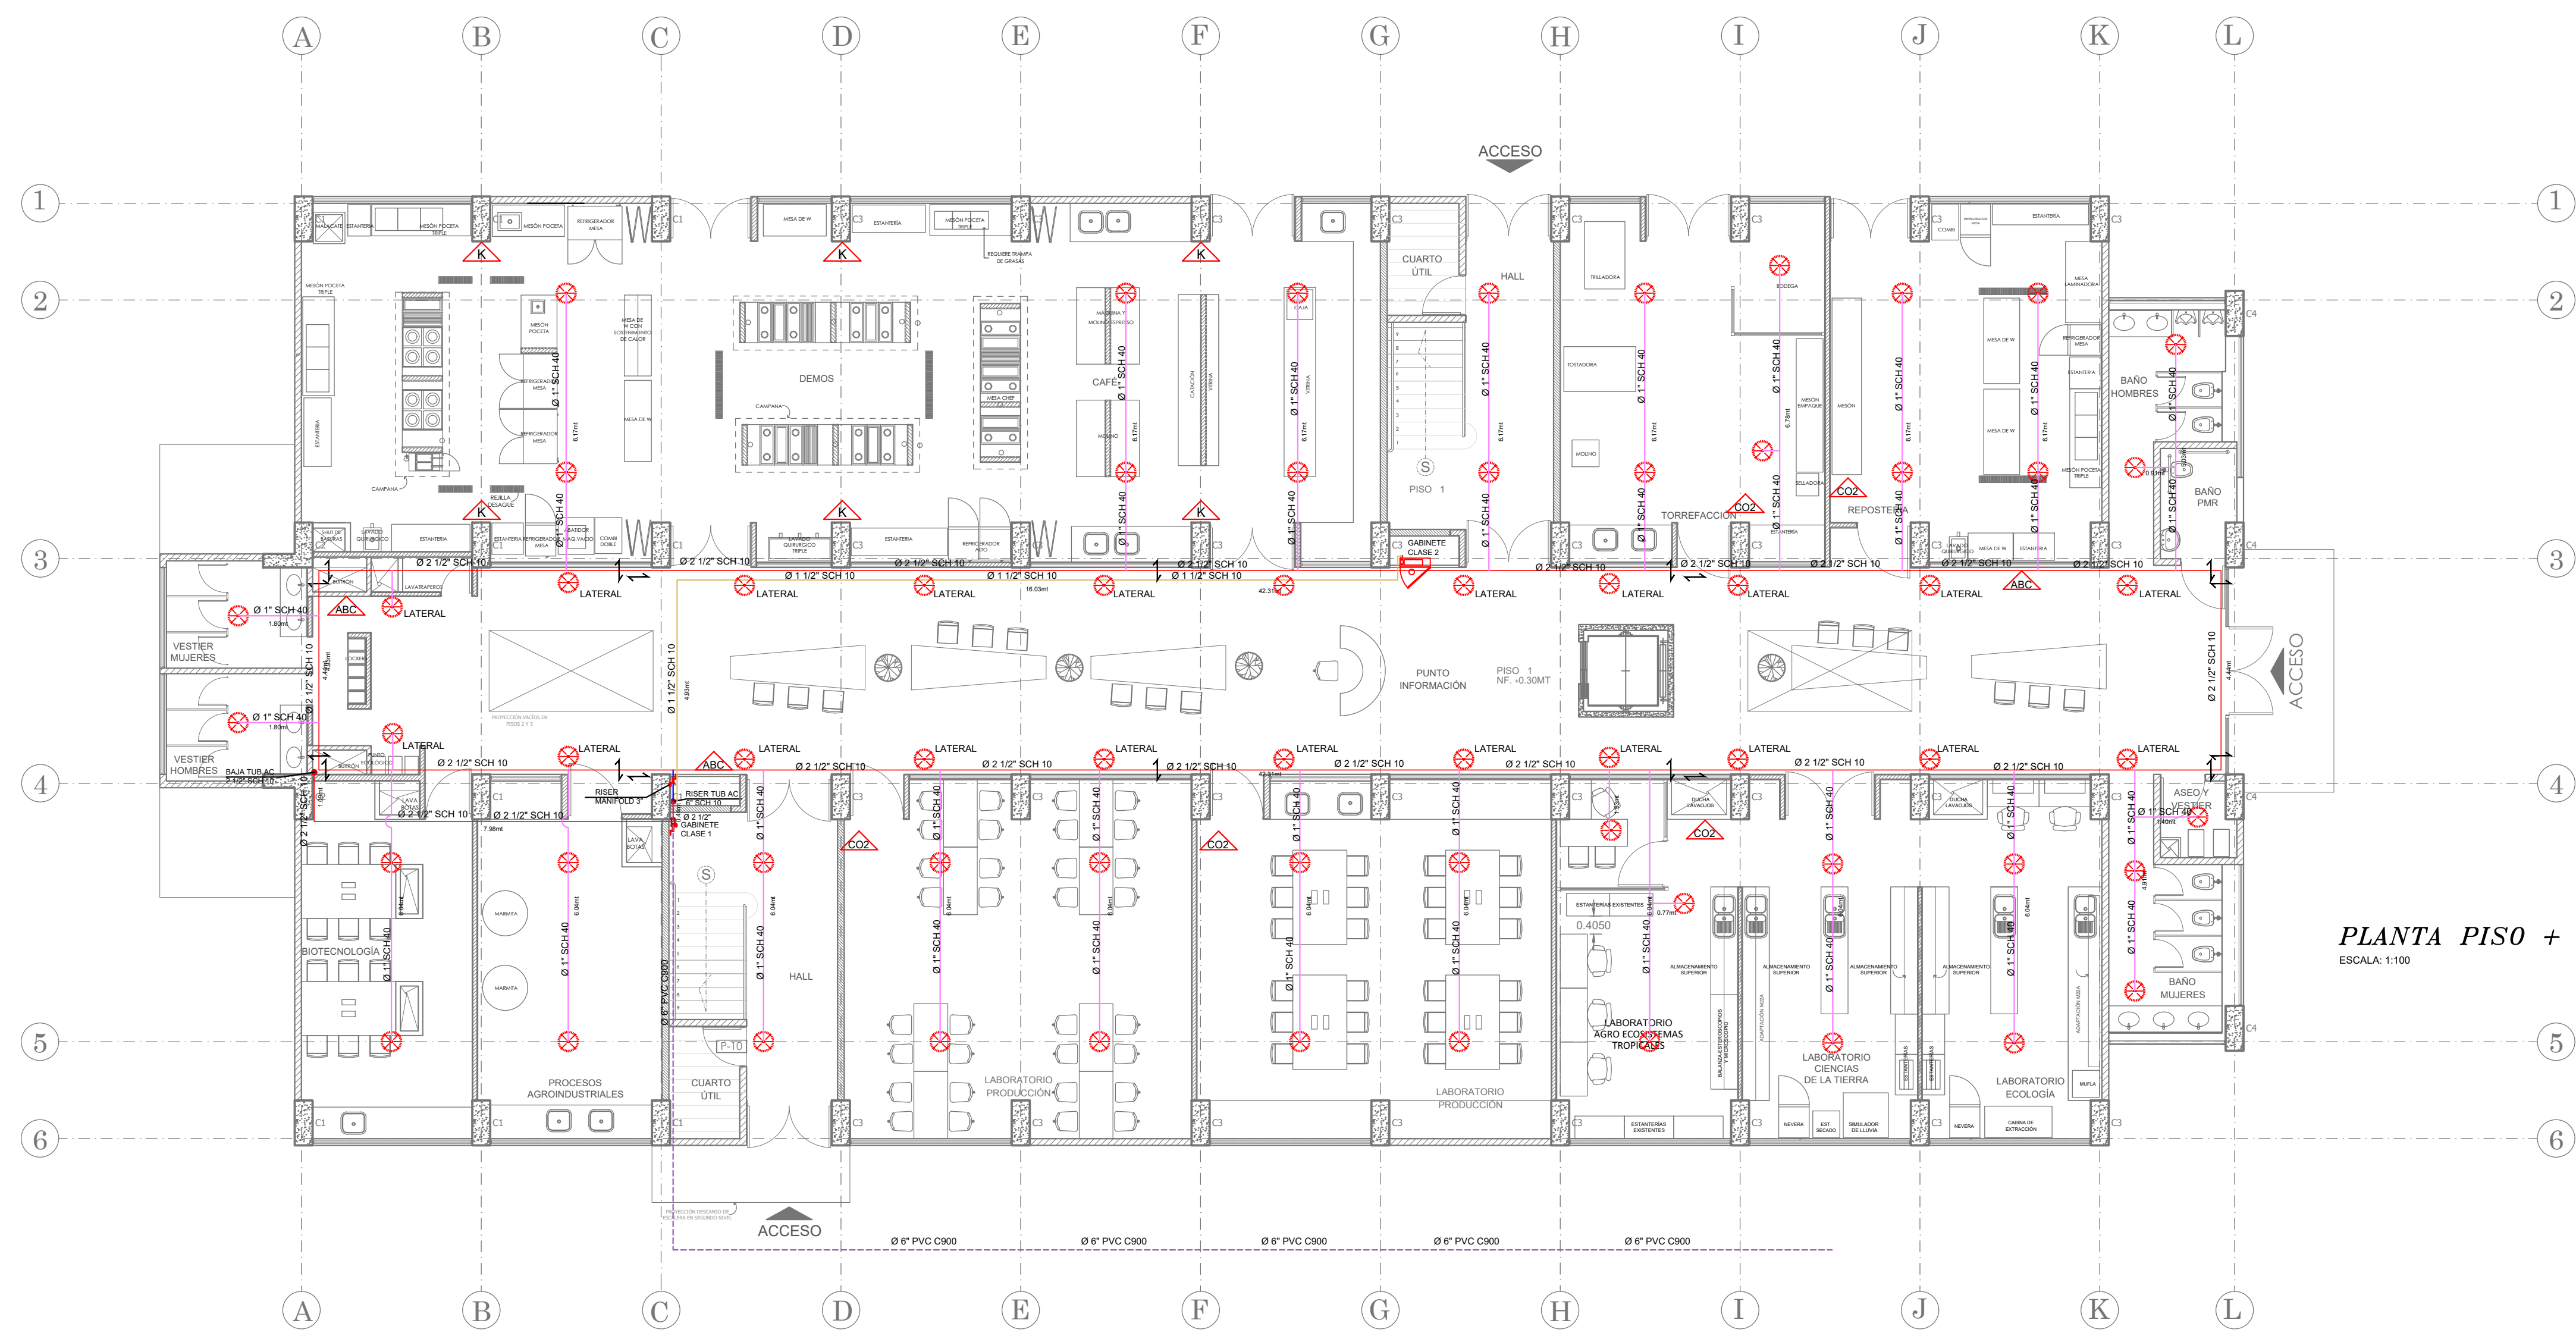

PLANTA PISO + 1
ESCALA: 1:100

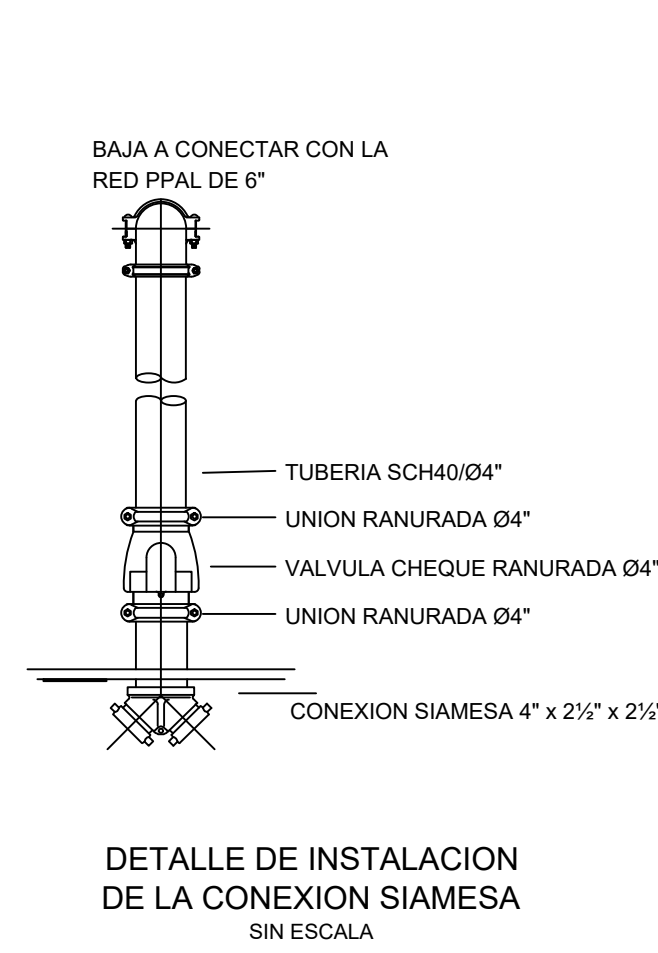
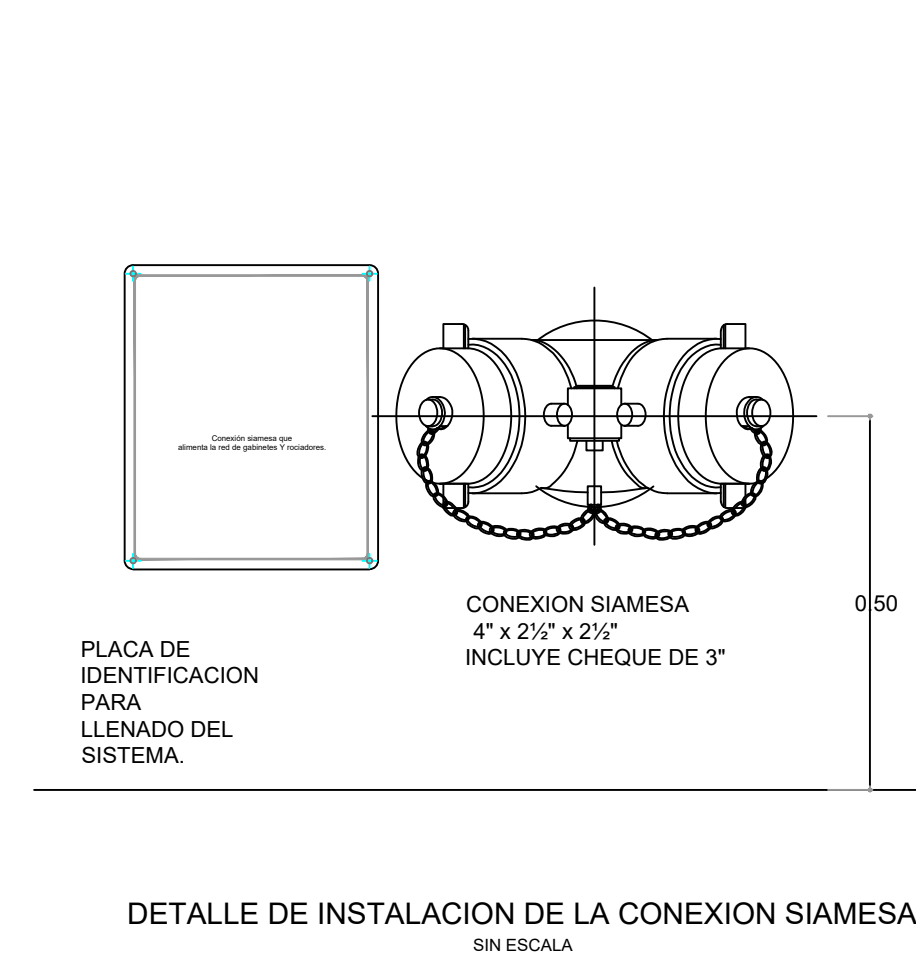
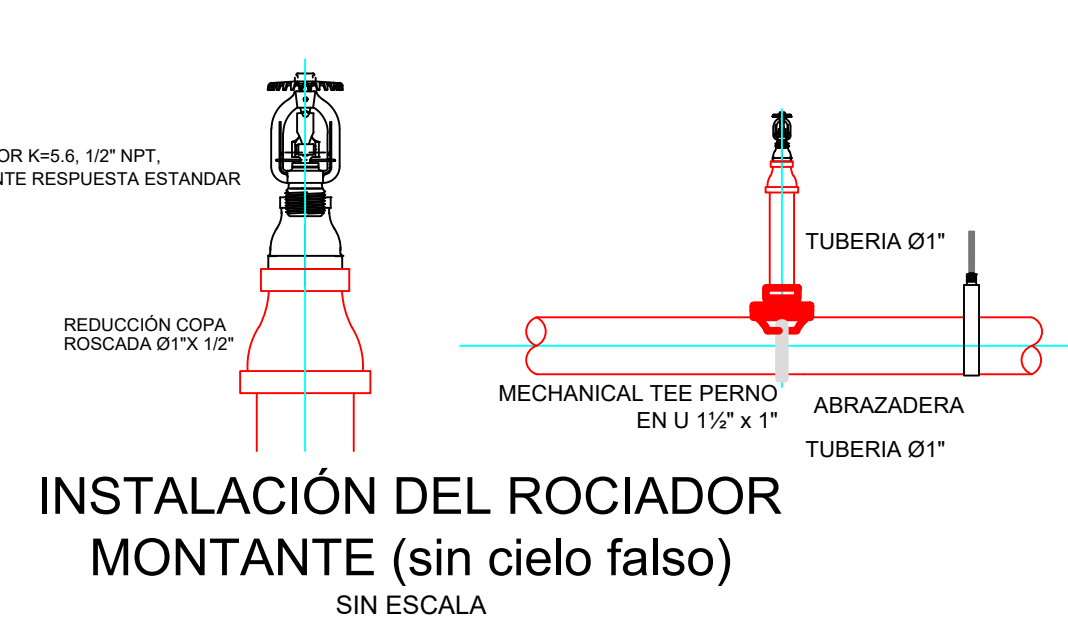
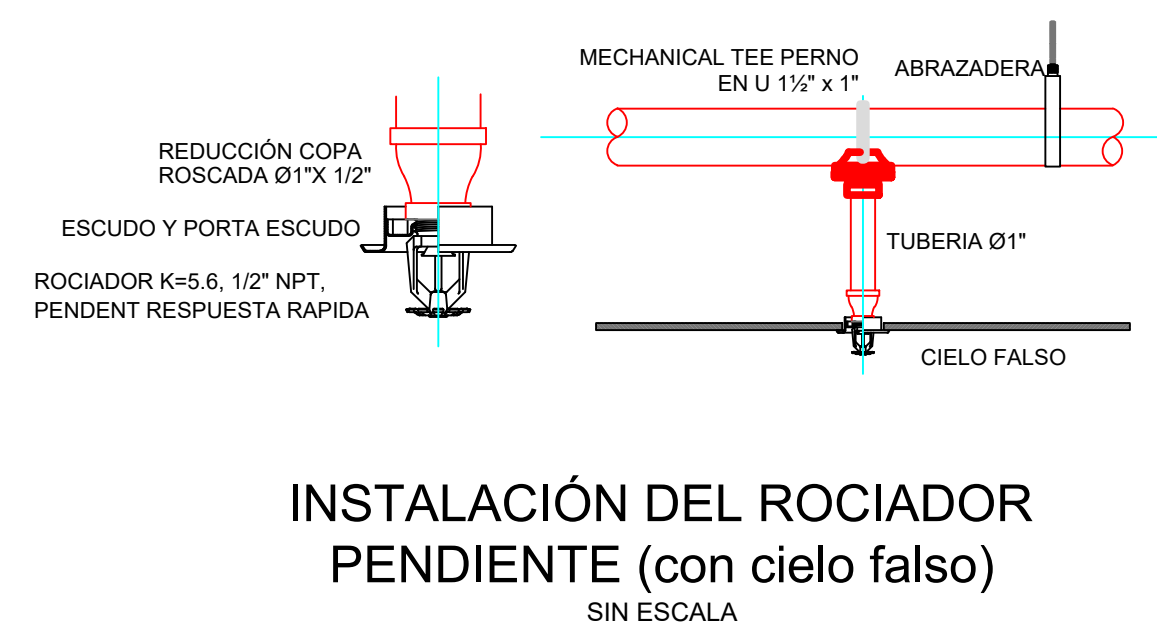
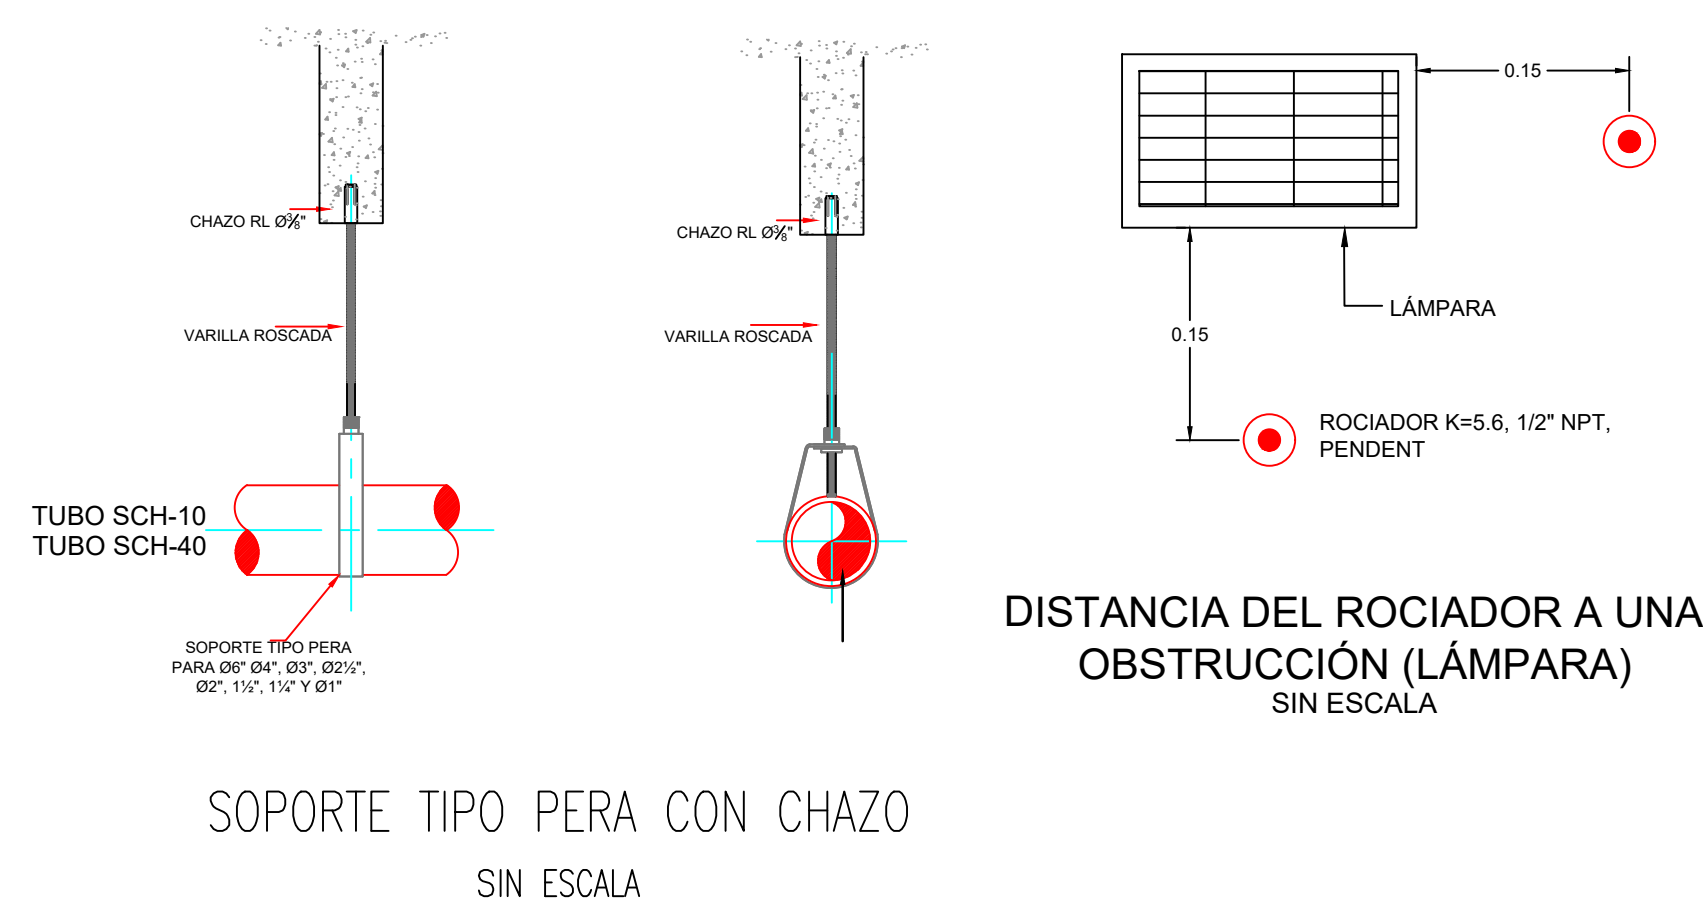


Tabla 9.2.2.1(b) Distancia Máxima Entre Soportes	Diámetro Nominal del Tubo (pulg)											
	3/4	1	1¼	1½	2	2½	3	3½	4	5	6	8
Tubo de acero	N/A	3.66	3.66	4.57	4.57	4.57	4.57	4.57	4.50	4.50	4.50	4.50

ESPECIFICACIONES DEL CLIENTE

SISTEMA DE ROCIADORES, GABINETES CONTRA INCENDIOS, EXTINTORES, CUMPLIENDO NSR 10 TITULO J-K Y NFPA 10, 14, 13, 20

- Tub ac Ø 6" shc 10
- Tub ac Ø 4" shc 10
- Tub ac Ø 3" shc 10
- Tub ac Ø 2.1/2" shc 10
- Tub ac Ø 2" shc 10
- Tub ac Ø 1.1/2" shc 10
- Tub ac Ø 1.1/4" shc 10
- Tub ac Ø 1" shc 40

- Sprinkler
- Siamesa
- cheque 4"
- Extintor ABC
- Extintor CO2

CONVENCIONES

- CRP Sistema controlador RISER MANIFOLD
- Sop 2 vias
- Sop 4 vias

CLIENTE:



PROYECTO:

LABORATORIOS MULTIFUNCIONALES

DIRECCION:

UNIVERSIDAD TECNOLÓGICA DE PEREIRA.

CONTIENE:

PLANTA SISTEMA DE EXTINCIÓN DE INCENDIOS PISOS -1 y +1 DETALLES

REVISIONES					
REV.NO.	FECHA	DATOS DE LA REVISION	ELABORO	VERIFICO	APROBO

DIBUJO PROYECTO:

DISEÑADOR:

ING. JUAN CARLOS HURTADO M.
MATRICULA 17202 70449 CLD.
Email: jucahume@hotmail.com

FECHA: Octubre de 2018
Vo Bo Bomberos

ESCALA: indicada
Vo Bo Cliente

ING. RUBÉN DARIO GARCIA

PLANO No

01 /03
EXTINCION