


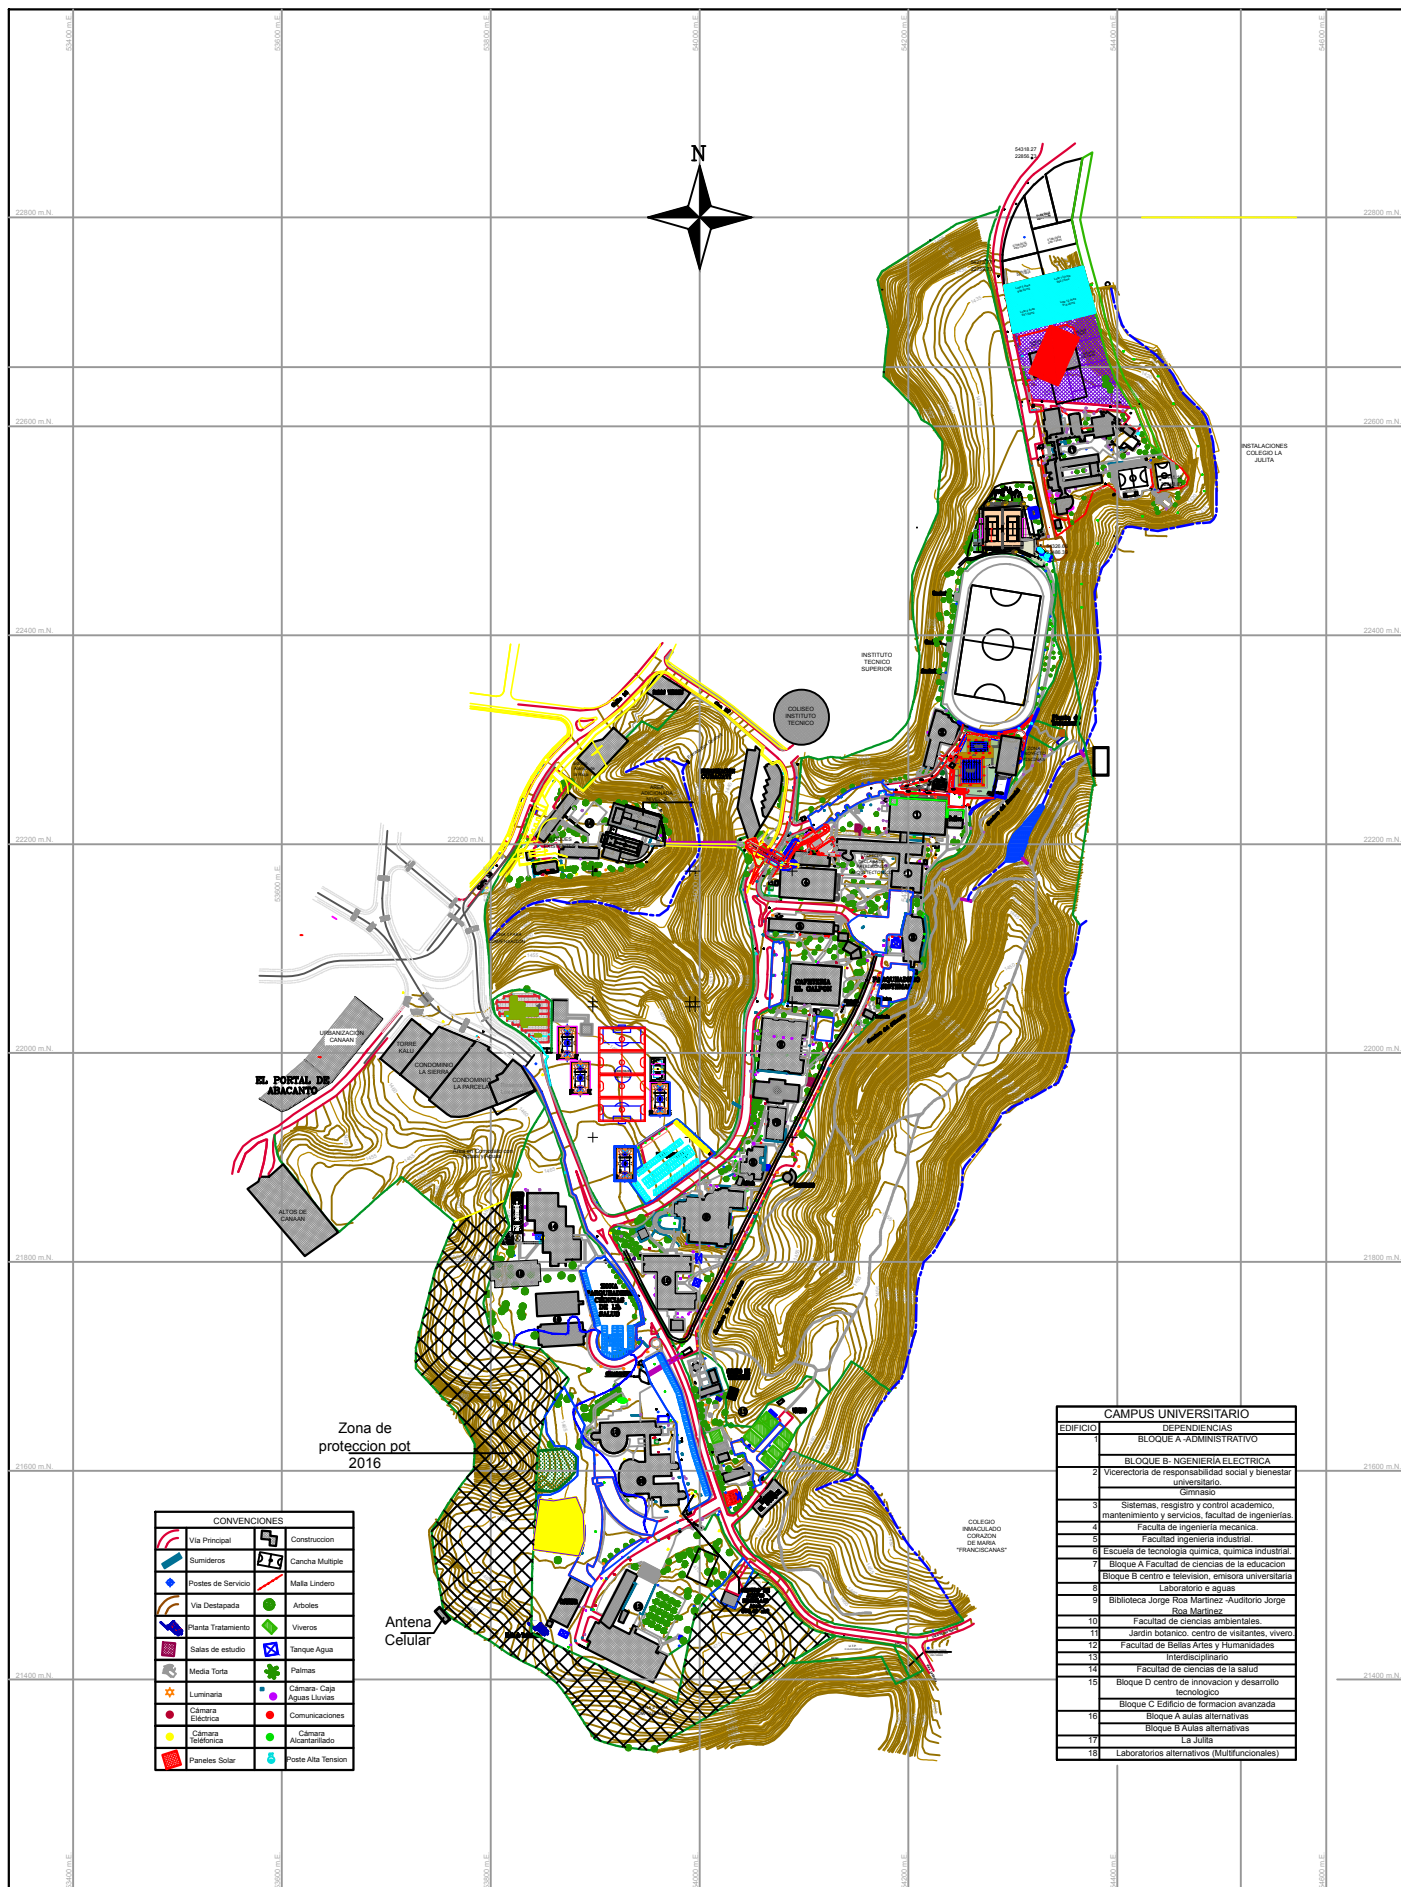

CONVENCIONES	
	Via Principal
	Sumideros
	Puentes de Servicio
	Via Destapada
	Planta Tratamiento
	Salas de estudio
	Media Torta
	Luminaria
	Cámara Eléctrica
	Cámara Telefónica
	Paneles Solar
	Construcción
	Carcho Múltiple
	Malla Lindero
	Arboles
	Vivienda
	Tanque Agua
	Palmas
	Cámara-Cable
	Aguas Lluvias
	Comunicaciones
	Cámara Alcantarillado
	Poste Alta Tensión

CAMPUS UNIVERSITARIO	
EDIFICIO	DEPENDENCIAS
1	BLOQUE A- ADMINISTRATIVO
2	BLOQUE B- INGENIERIA ELECTRICA
3	Vicerectoria de responsabilidad social y bienestar universitario
4	Sistemas, registro y control académico, mantenimiento y servicios, facultad de Ingenierías
5	Facultad de ingeniería mecánica
6	Facultad de ingeniería industrial
7	Escuela de tecnología química, química industrial
8	Bloque A Facultad de ciencias de la educación
9	Bloque B centro e biblioteca, emisoras universitarias
10	Laboratorio e aguas
11	Biblioteca Jorge Roa Martínez-Auditorio Jorge Roa Martínez
12	Facultad de ciencias ambientales
13	Jardín botánico, centro de visitantes, vivero
14	Facultad de Bellas Artes y Humanidades
15	Interdisciplinario
16	Facultad de ciencias de la salud
17	Bloque D centro de innovación y desarrollo tecnológico
18	Bloque C Edificio de formación avanzadas
19	Bloque A aulas alternativas
20	Bloque B aulas alternativas
21	La Julia
22	Laboratorios alternativos (Multifuncionales)

UNIVERSIDAD TECNOLÓGICA DE PEREIRA
CAMPUS UNIVERSITARIO

PROYECTO:
ACTUALIZACION PLANO BASE
COORDINACION:
OFICINA DE PLANEACION

CONTIENE:
LEVANTAMIENTO TOPOGRAFICO

CONTRATISTA:
INGENIEROS
LUIS EDUARDO BERNAL G.
Ingeniero Geodesta
UNIVERSIDAD Y CALIDAD
HUGO DANIEL TRUJILLO B
Topógrafo U.C.

Coordenadas Planas Cartesianas
Origen en el Vértice AZA - 129
FECHA:
MARZO DE 2016
BOLETA:
1/2000