


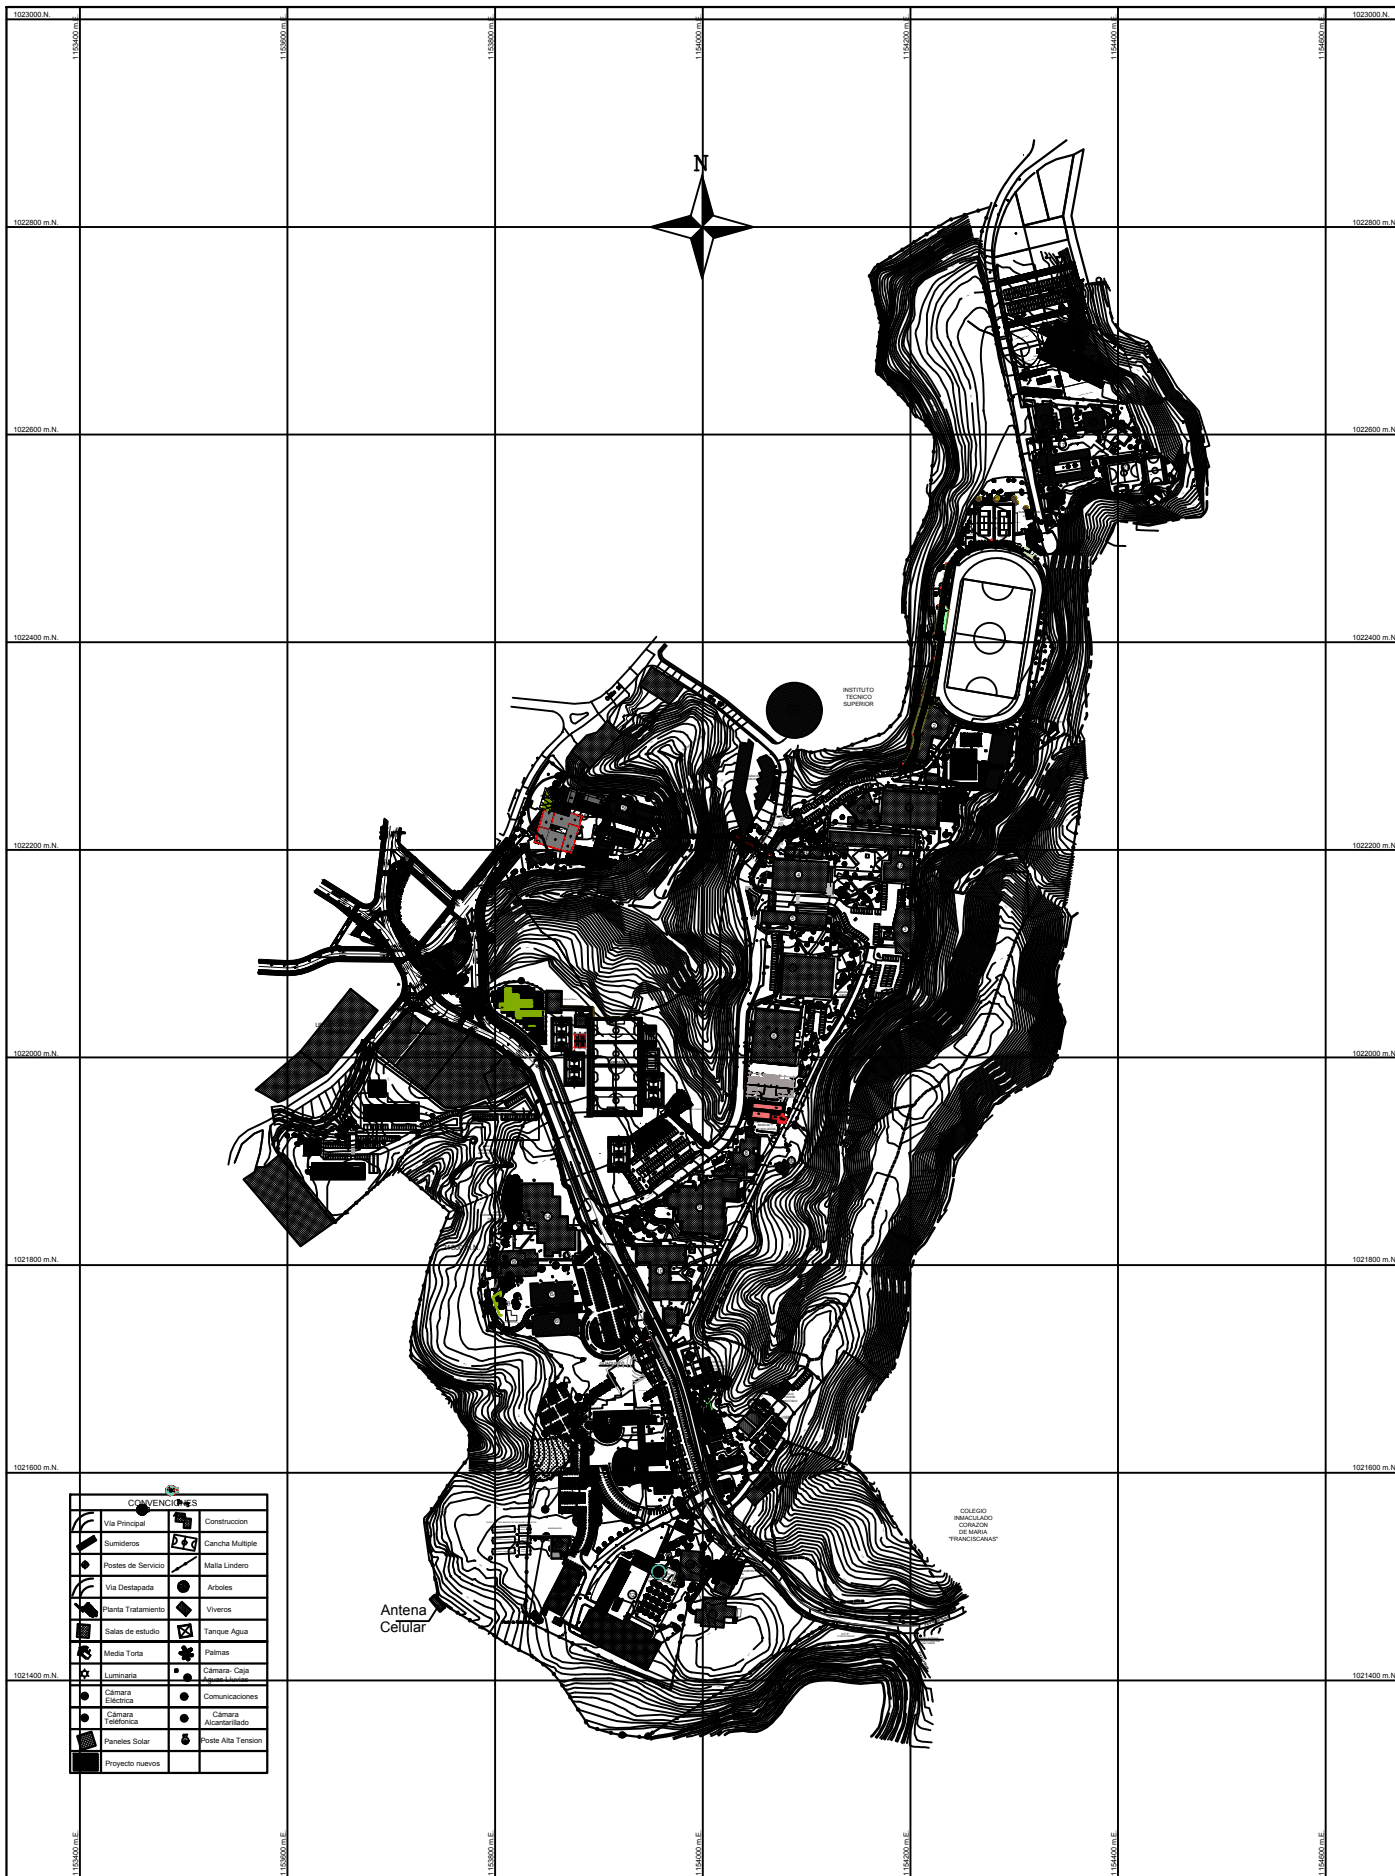

CONVENCIONES	
	Via Principal
	Sumideros
	Postes de Servicio
	Via Destapada
	Planta Tratamiento
	Salas de estudio
	Media Torta
	Luminaria
	Cámara Eléctrica
	Cámara Telefónica
	Paneles Solar
	Proyecto nuevo
	Construcción
	Cancha Múltiple
	Malla Linderos
	Arboles
	Viveros
	Tanque Agua
	Palmas
	Cámara Caja General/Linderos
	Comunicaciones
	Cámara Alcantarillado
	Poste Alta Tensión



UNIVERSIDAD TECNOLÓGICA DE PEREIRA
CAMPUS UNIVERSITARIO

CONTIENE:

Plano General del Campus UTP

FUENTE:

Oficina de Planeación

Coordenadas Planas de Gauss
Origen Oeste Rio Magdalena-Según
PLANO 1 DE 1

FECHA:
SEPTIEMBRE
2023

ESCALA:
SIN ESCALA