


PRODUCED BY AN AUTODESK STUDENT VERSION

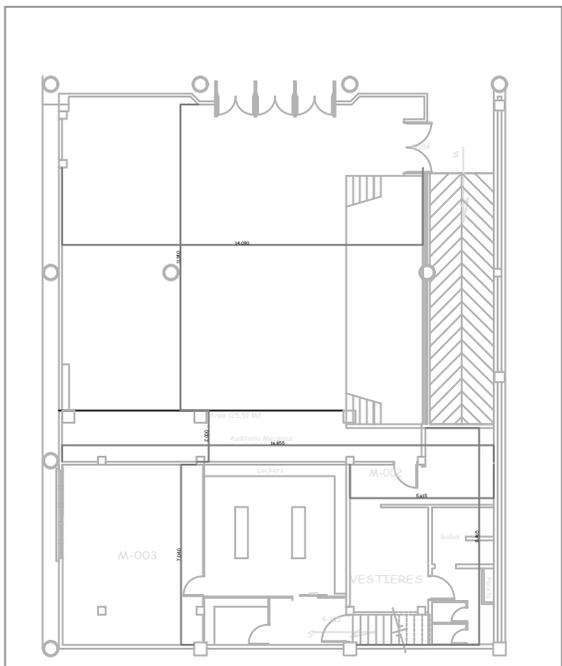

AREA DE INTERVENCION

PLANTA PISO SOTANO
ESCALA 1:75

PLANCHA No.	2
DE	2
LOGO UTP	
PROYECTO	
<p>OBRAS DE ADECUACIÓN FUNCIONAL DE LABORATORIOS EN EL EDIFICIO DE MECANICA DE LA UTP</p>	
DISEÑO	
<p>OFICINA DE PLANEACION UTP</p>	
SELLOS / OBSERVACIONES / MODIFICACIONES	
<hr/>	
CONVENCIONES	
	Columnas
	Muros
	Puertas y Ventanas
	Mobiliario
	Escaleras
CONTIENE	
ESTADO ACTUAL	
ESCALA	FECHA
1:75	07-08-2021
ARCHIVO	FECHA COPIA
PLANCHA No.	DE
2	2

PRODUCED BY AN AUTODESK STUDENT VERSION