

8

9

DE

PLANCHA No.



Universidad Tecnológica
de Pereira

PROYECTO

ADECUACION FUNCIONAL
Y ACTUALIZACION DE
CUBIERTA PARA EL
EDIFICIO No 2 BQ 1
BIENESTAR
UNIVERSITARIO DE LA UTP

ARQUITECTA
JOHANNA ARIAS PINEDA

A66092009 -42164531

Vo. Bo UTP

SELLOS / OBSERVACIONES/
MODIFICACIONES

CONVENCIONES




Cielo raso plano
H= 2.90m



Cielo raso pendiente
30% H= 2.90m - H=
4.00m



Cielo raso plano
H= 4.00m

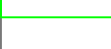

Recubrimiento viga en
lamina de yeso

CONTIENE

CORTES

ESCALA

1:50

FECHA

NOV de 2019

ARCHIVO


FECHA COPIA

PLANCHA No.


6

DE

8

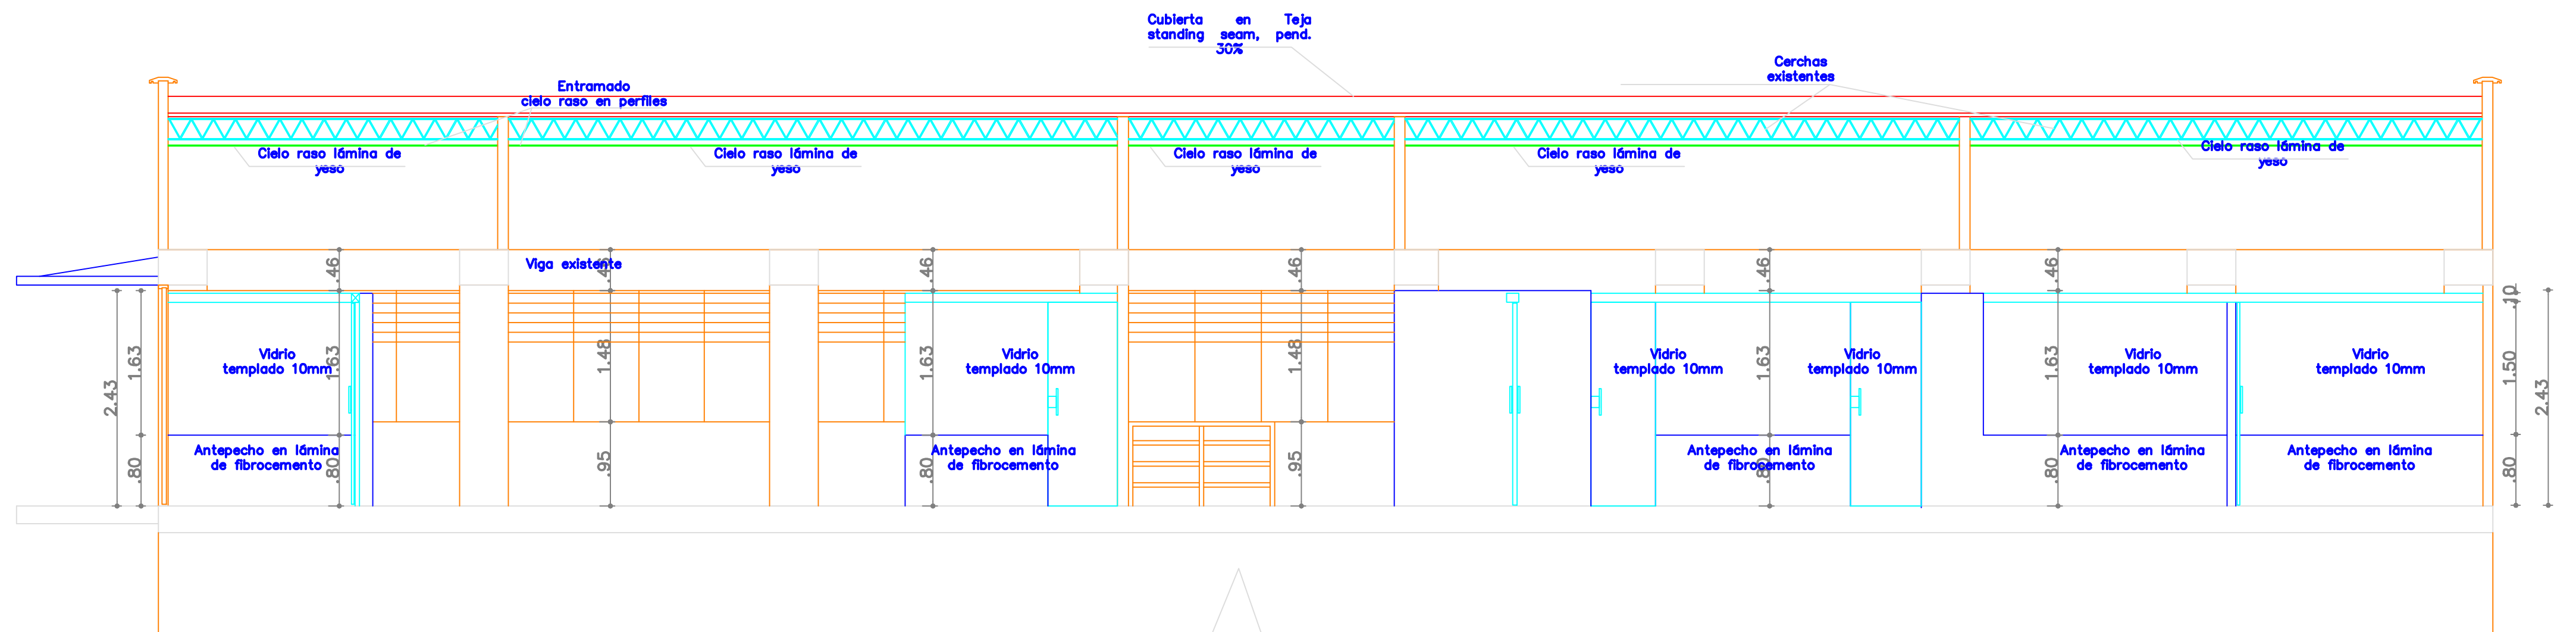

CORTE A — A'

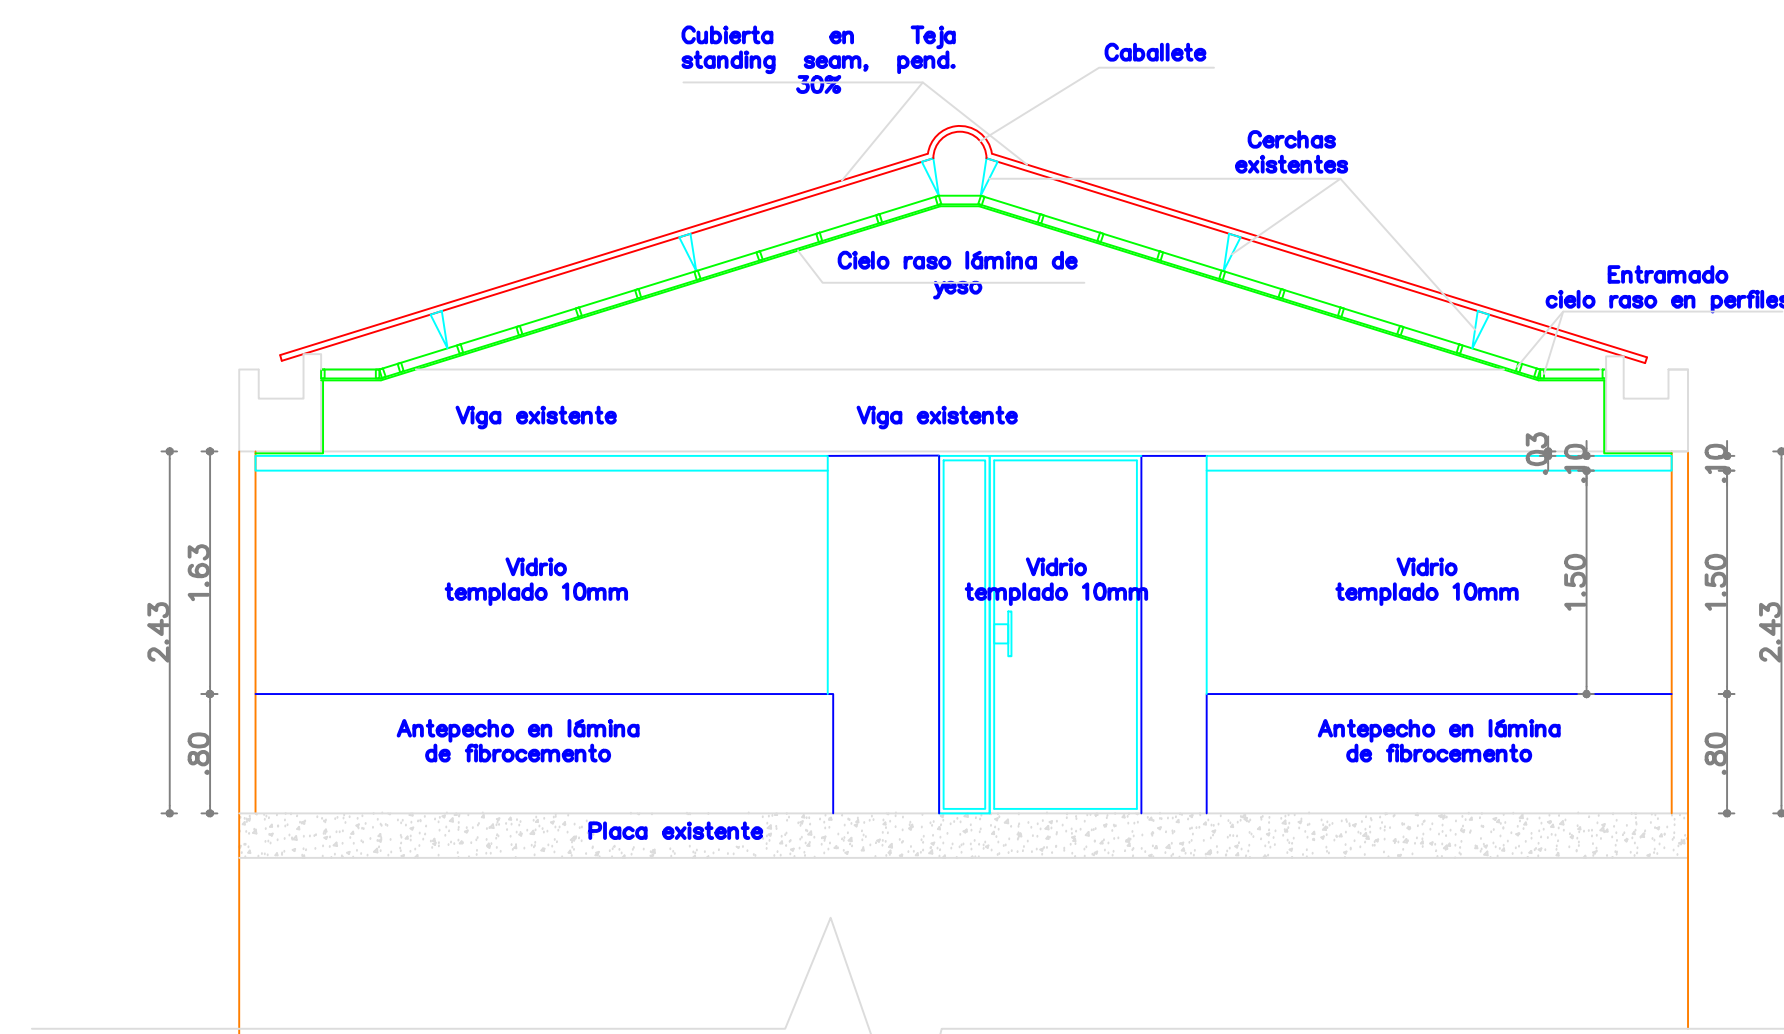

CORTE B — B'