


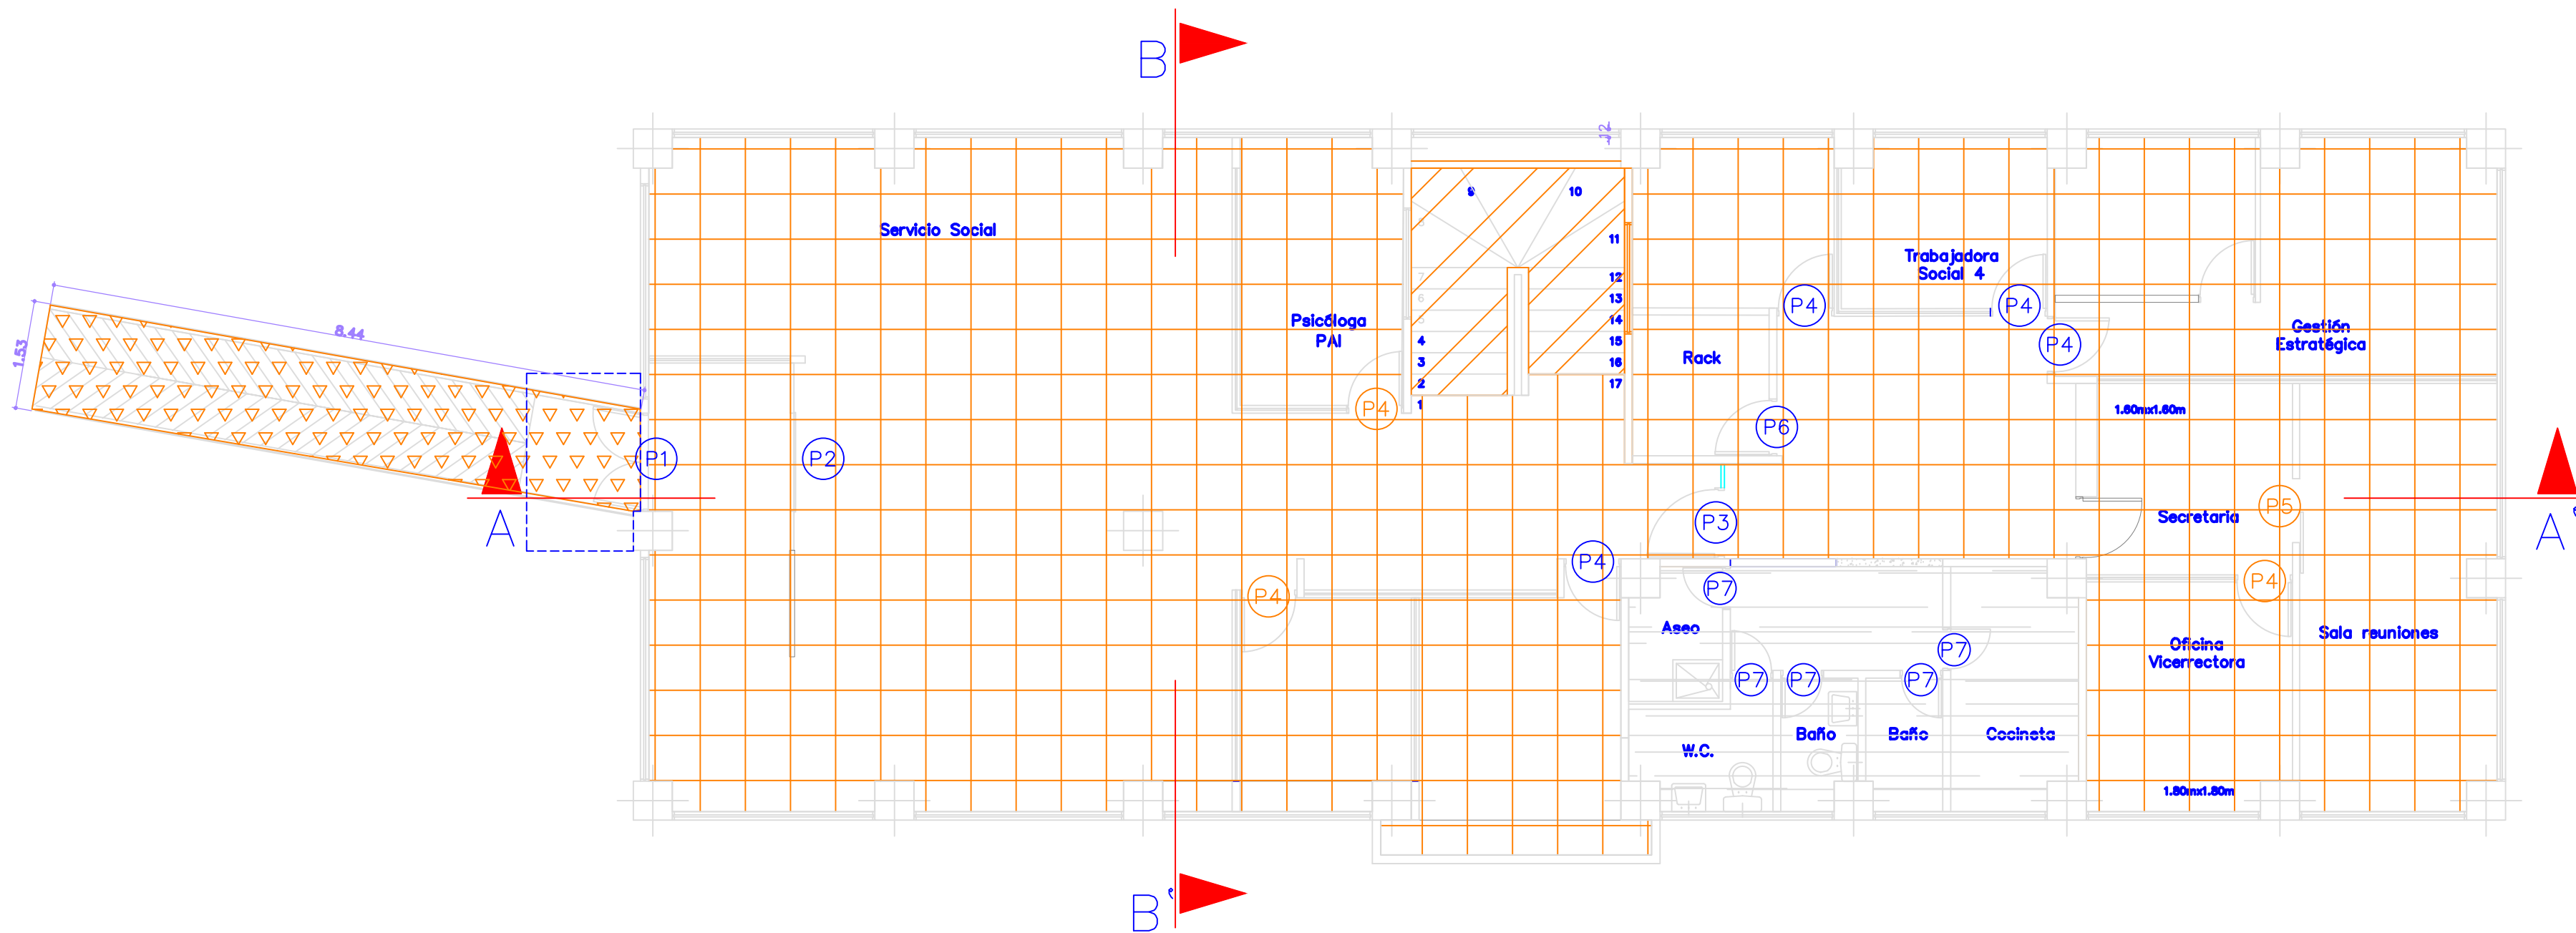

PLANTA ARQUITECTONICA 2º PISO – PISOS

8 DE	7 PLANCHAS No.
	
PROYECTO	
ADECUACION FUNCIONAL Y ACTUALIZACION DE CUBIERTA PARA EL EDIFICIO No 2 BQ 1 BIENESTAR UNIVERSITARIO DE LA UTP	
ARQUITECTA JOHANNA ARIAS PINEDA	
A66092009 -42164531	
Vo. Bo UTP	
SELLOS / OBSERVACIONES/ MODIFICACIONES	
CONVENCIONES	
 Piso en microcemento	
 Piso laminado en vinilo	
 Bocapuerta en granito pulido	
 Pulida y barnizada escalera en madera	
 Desmanchada, resane pulida y cristalizada piso terrazo existente	
CONTIENE	
PISOS	
ESCALA 1:75	FECHA NOV de 2019
ARCHIVO	FECHA COPIA
PLANCHAS No. 7	DE 8