




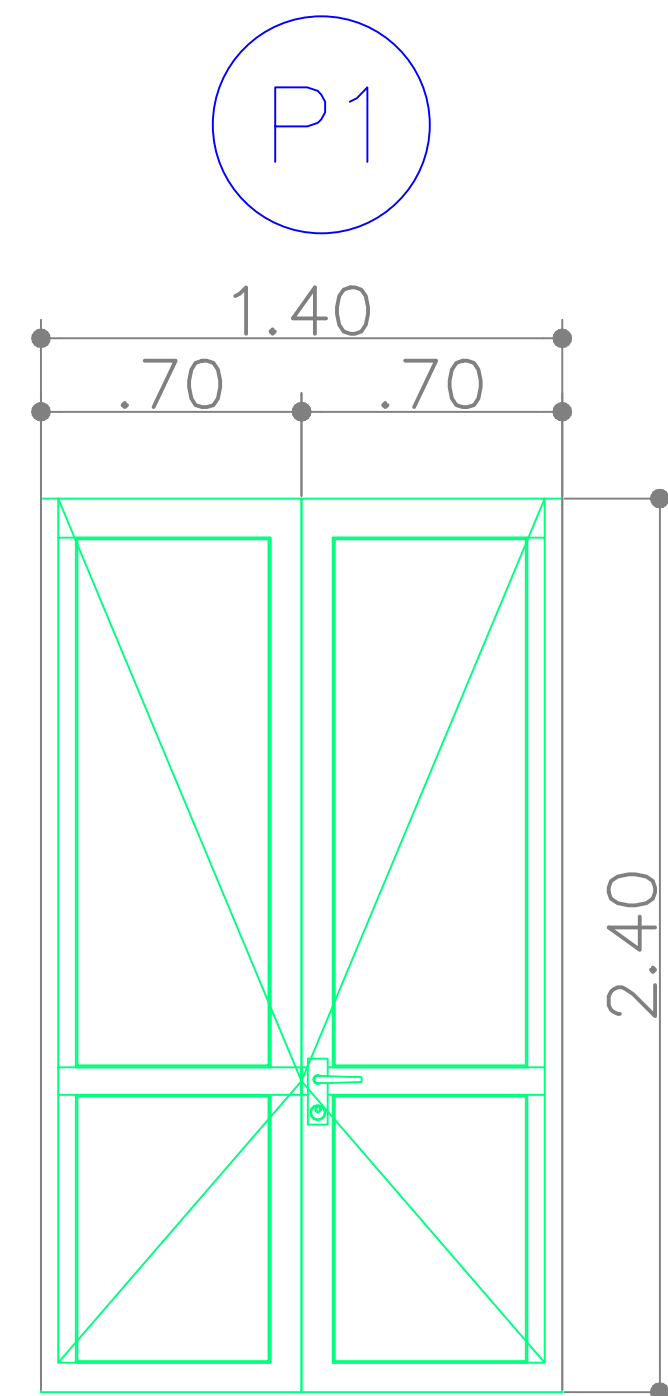


PUERTA ACCESO PRINCIPAL
EN ALUMINIO Y VIDRIO TEMPLADO

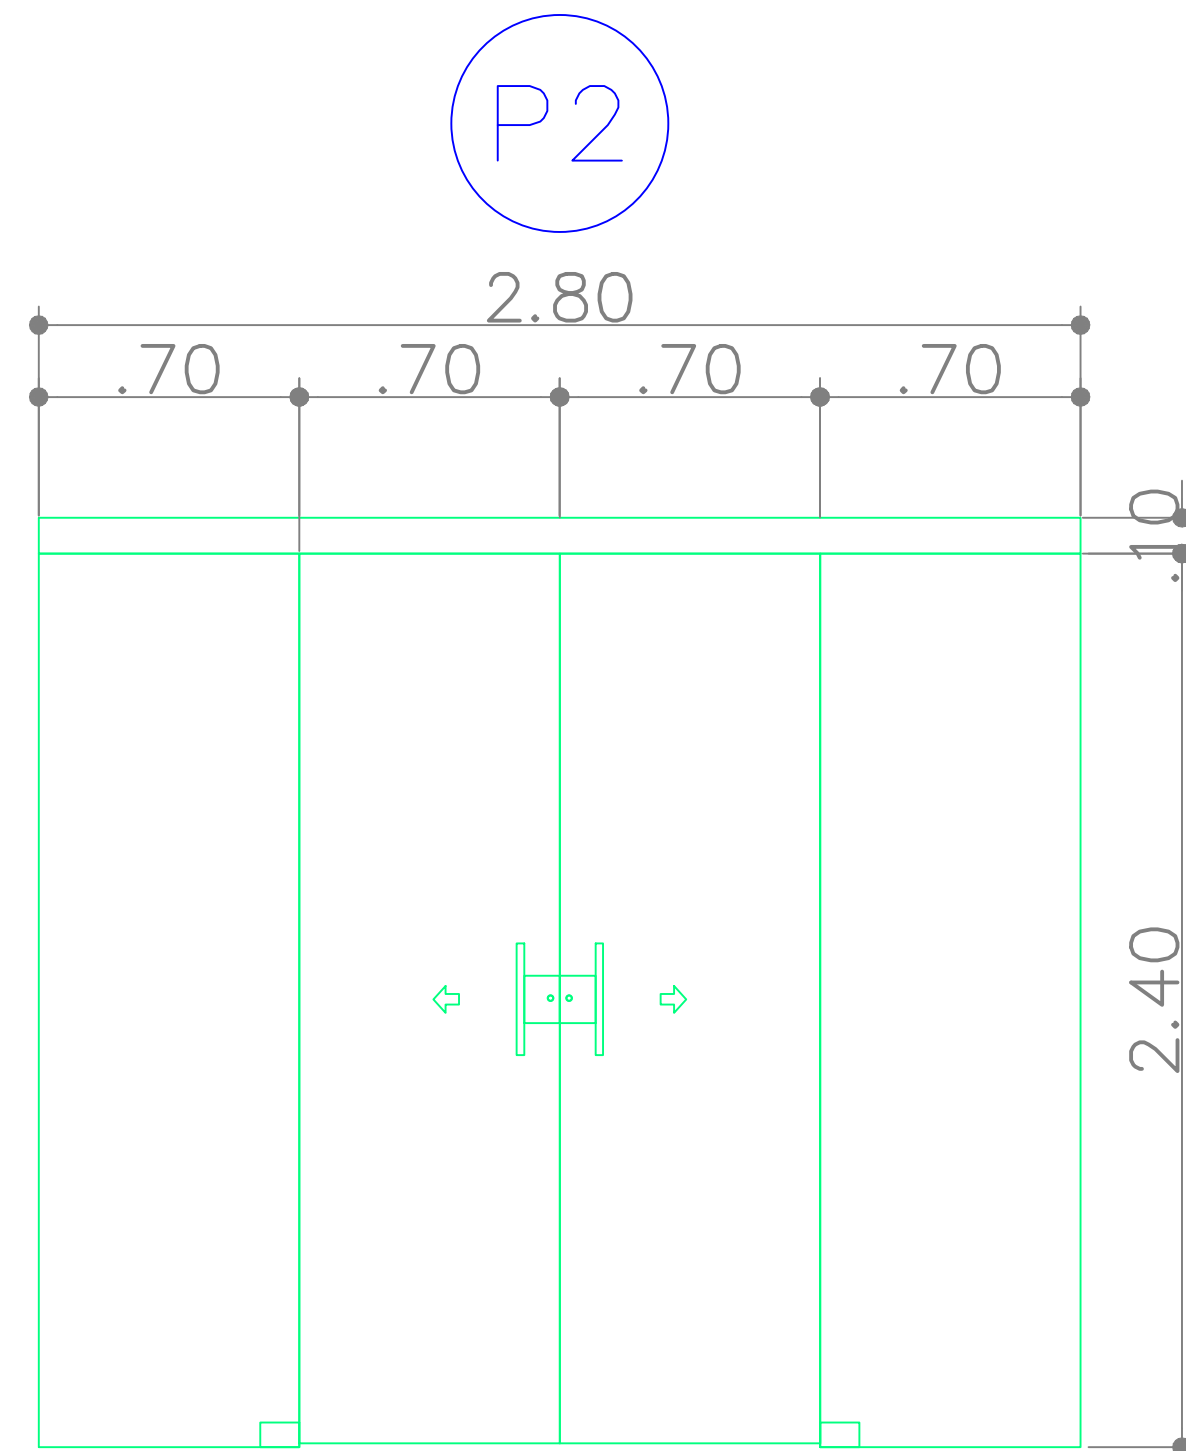


PUERTA CORREDIZA
EN VIDRIO TEMPLADO

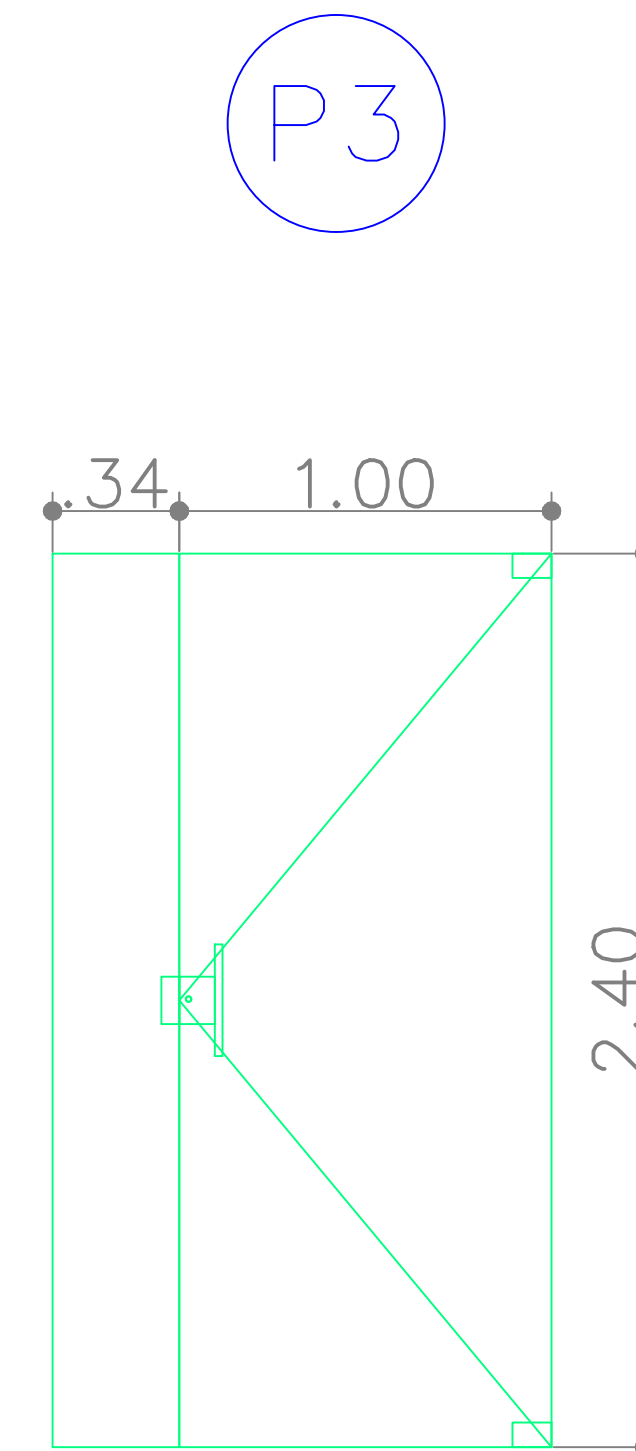


PUERTA ABATIBLE
EN VIDRIO TEMPLADO

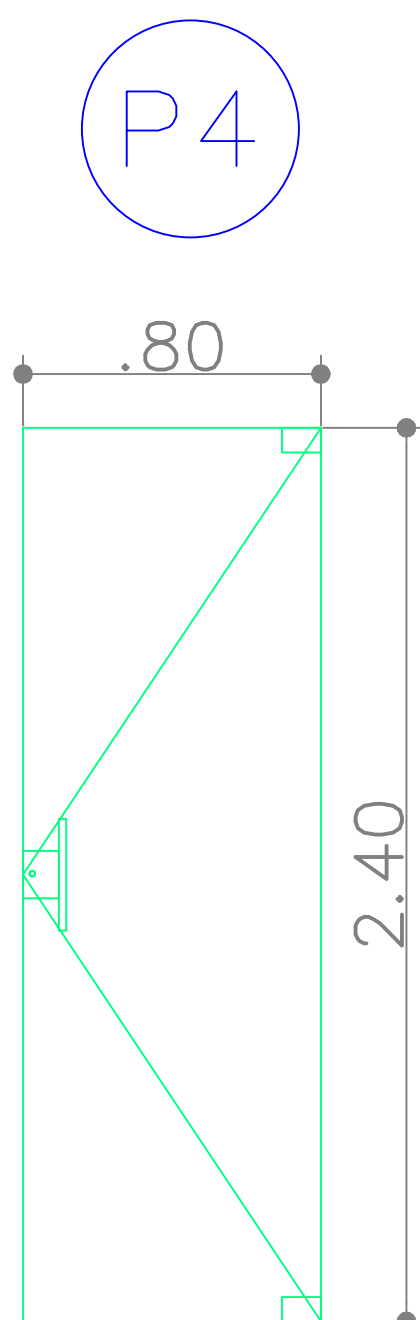


PUERTA ABATIBLE
EN VIDRIO TEMPLADO

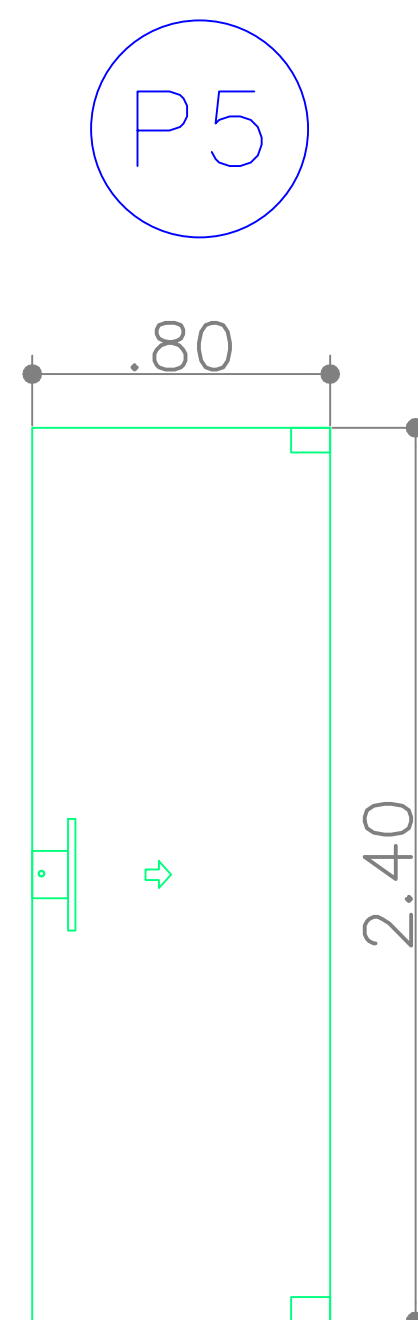

PUERTA ABATIBLE
EN VIDRIO TEMPLADO

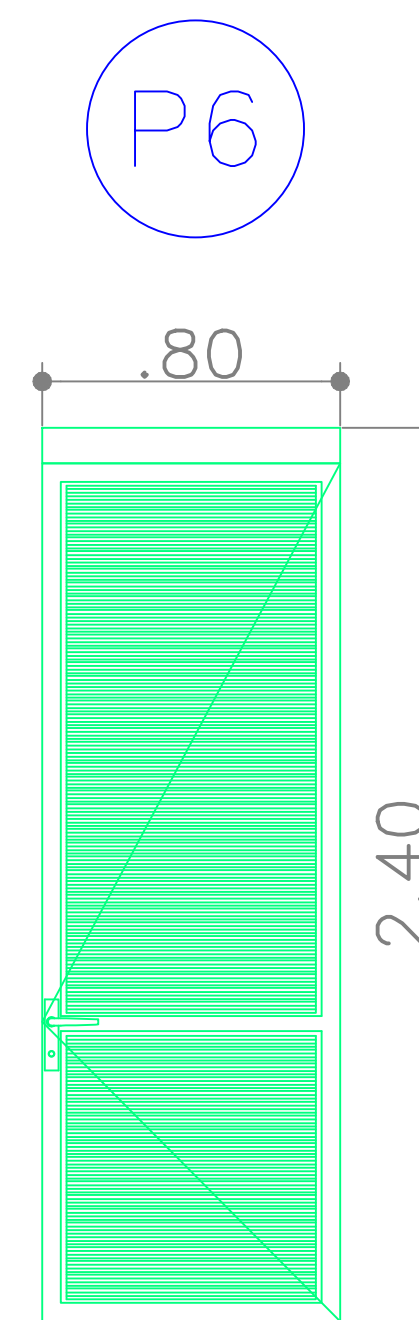

PUERTA ABATIBLE
EN ALUMINIO PERSIANA
RACK

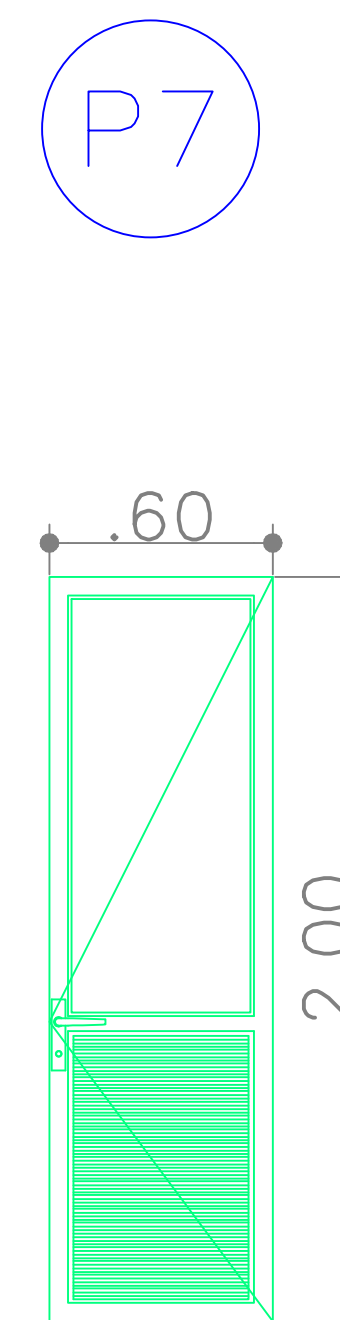

PUERTA ABATIBLE
EN ALUMINIO
PERSIANA + VIDRIO
SERVICIOS

8 DE	8 PLANCHAS No.
	
PROYECTO	
ADECUACION FUNCIONAL Y ACTUALIZACION DE CUBIERTA PARA EL EDIFICIO No 2 BQ 1 BIENESTAR UNIVERSITARIO DE LA UTP	
ARQUITECTA JOHANNA ARIAS PINEDA	
A66092009 -42164531	
Vo. Bo UTP	
SELLOS / OBSERVACIONES/ MODIFICACIONES	
CONVENCIONES	
CONTIENE	
DETALLES PUERTAS	
ESCALA 1:20	FECHA NOV de 2019
ARCHIVO	FECHA COPIA
PLANCHAS No. 8	DE 8