




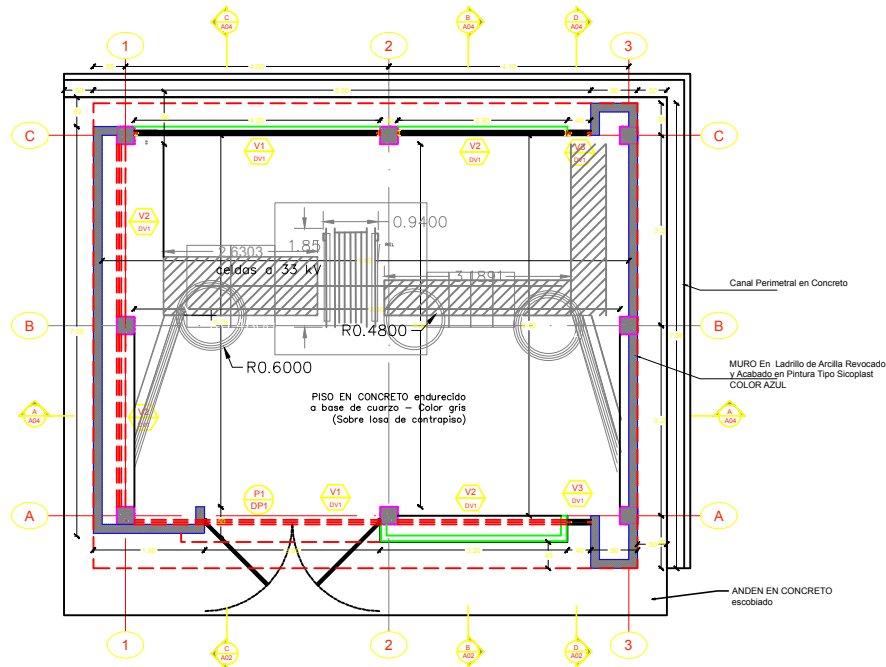


1 PLANTA GRAL NIVEL +/- 0.00
ESCALA: 1:50

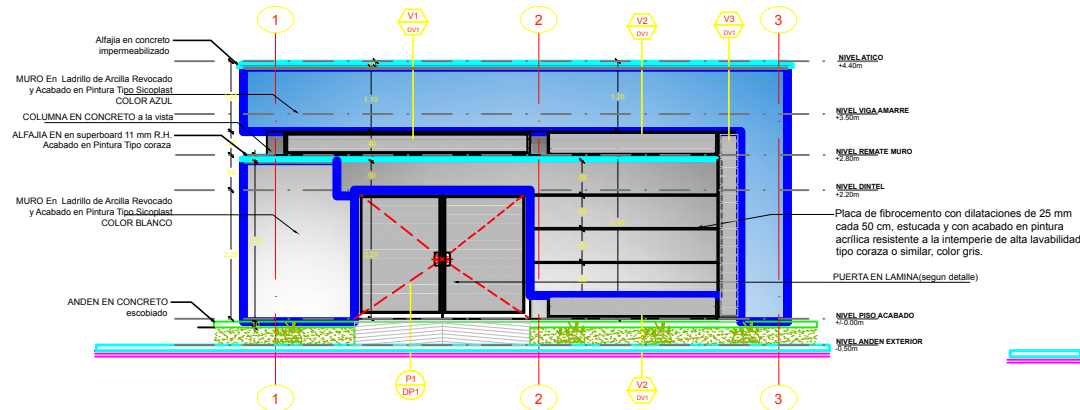

3 FACHADA PRINCIPAL
ESCALA: 1:50

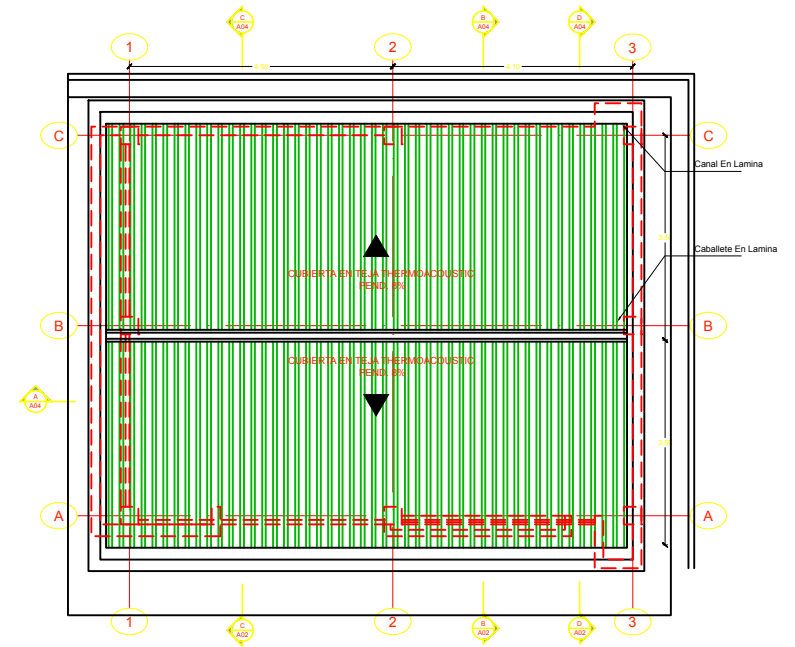

2 PLANTA CUBIERTA
ESCALA: 1:50

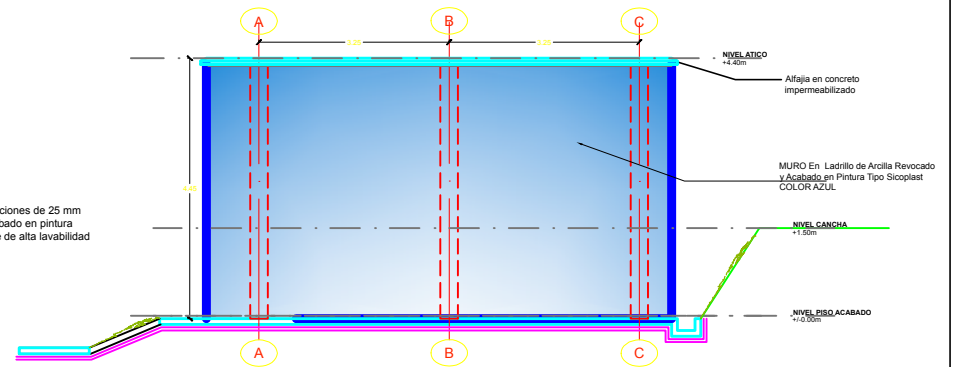

4 FACHADA LATERAL DERECHA
ESCALA: 1:50

LOCALIZACION EN EL PROYECTO: PLANTA DE ELECTRICIDAD UNIVERSIDAD TECNOLÓGICA SECTOR JULITA	DISEÑO ARQUITECTÓNICO: ARQUITECTO CARLOS MAURICIO GIRALDO QUINTERO MAT. A17041999	OBRA CASETA ELECTRICA SECTOR LA JULITA	PLANTA NIVEL +/-0.00 PLANTA CUBIERTA	ESCALA 1:50	FECHA NOVIEMBRE 2018 PLANO No. A01/06	
--	--	---	---	----------------------------------	---	--