



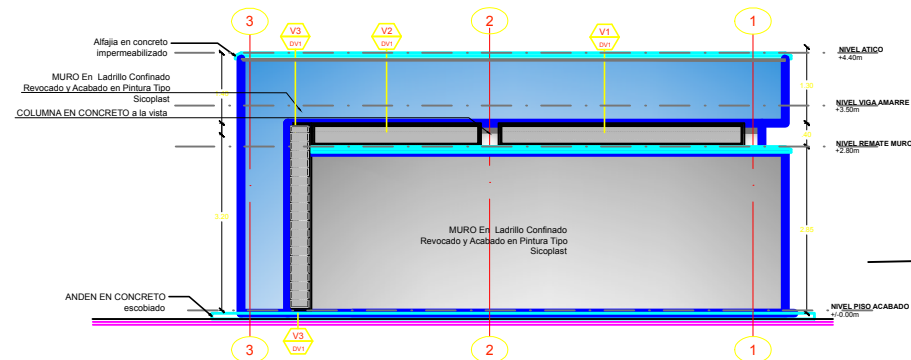


FACHADA POSTERIOR

ESCALA: 1:50

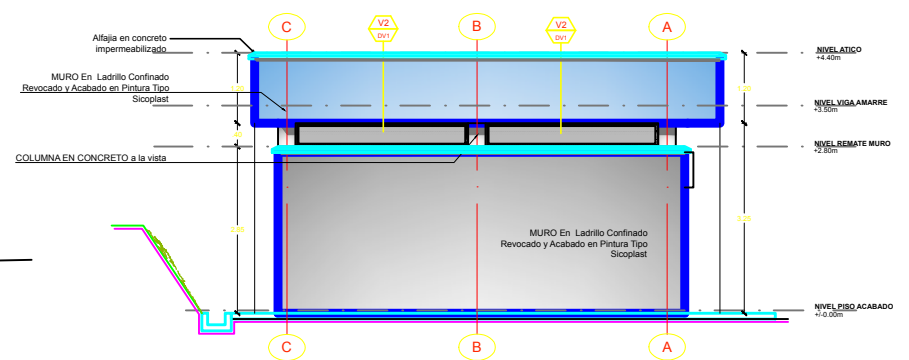


FACHADA LATERAL IZQUIERDA

ESCALA: 1:50

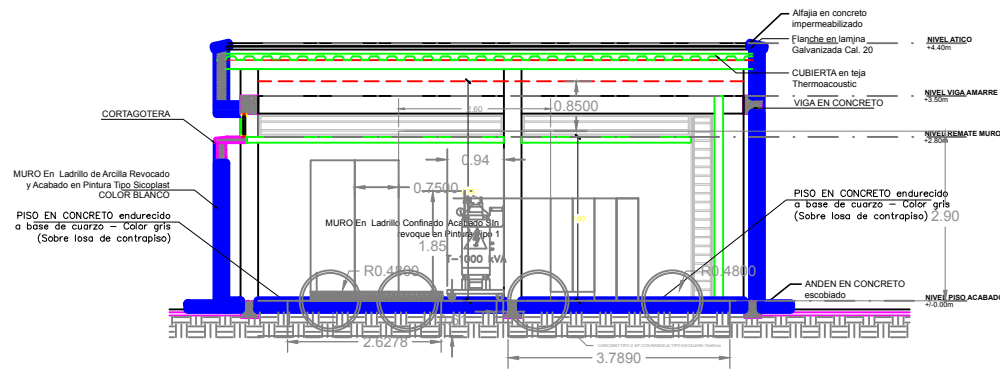


CORTE A-A

ESCALA: 1:50

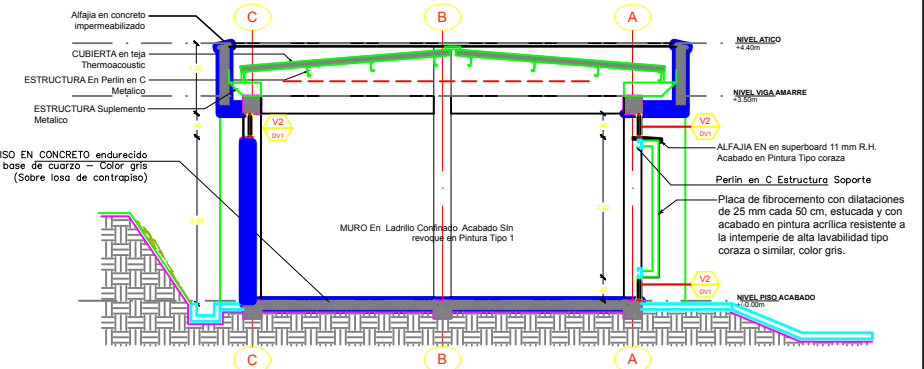


CORTE B-B

ESCALA: 1:50

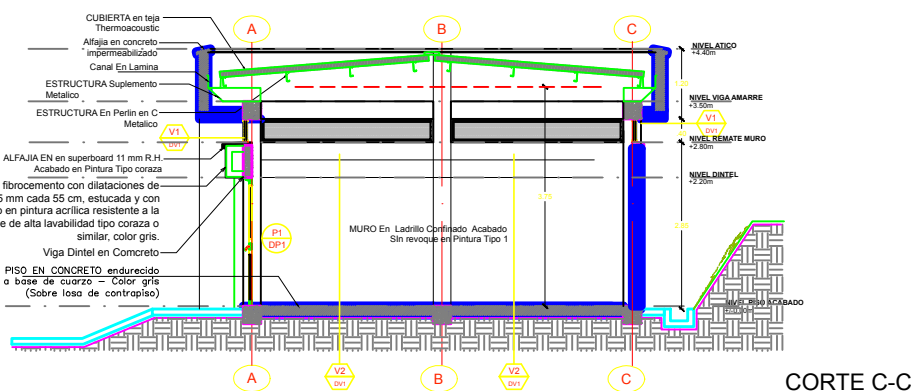

CORTE C-C

ESCALA: 1:50

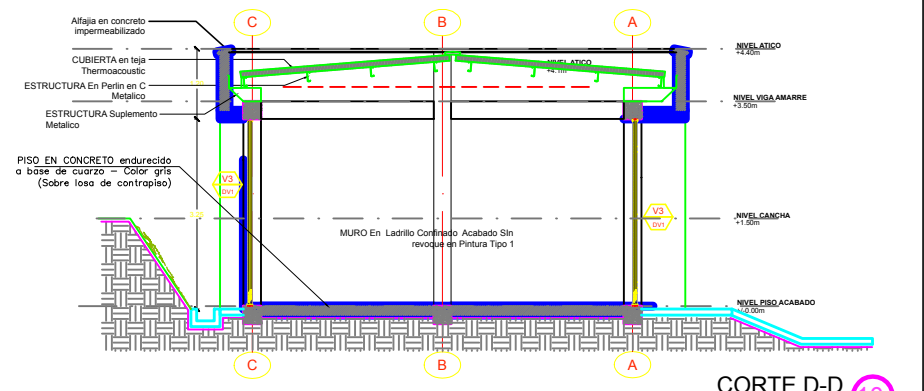

CORTE D-D

ESCALA: 1:50

LOCALIZACION EN EL PROYECTO: PLANTA DE ELECTRICIDAD UNIVERSIDAD TECNOLÓGICA SECTOR JULITA	DISEÑO ARQUITECTÓNICO: ARQUITECTO CARLOS MAURICIO GIRALDO QUINTERO MAT. A17041999	OBRA CASETA ELECTRICIDAD SECTOR LA JULITA	FACHADAS CORTE A-B-C-D	ESCALA 1:50	FECHA NOVIEMBRE 2018 PLANO No. A02/06	
--	--	--	---	----------------------------------	--	--