
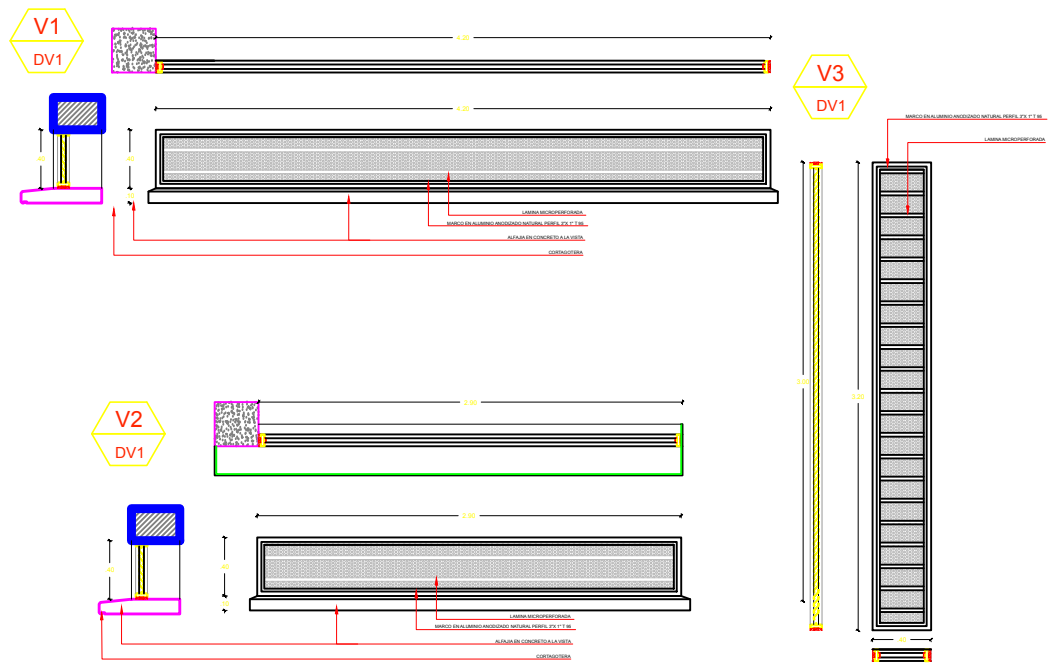


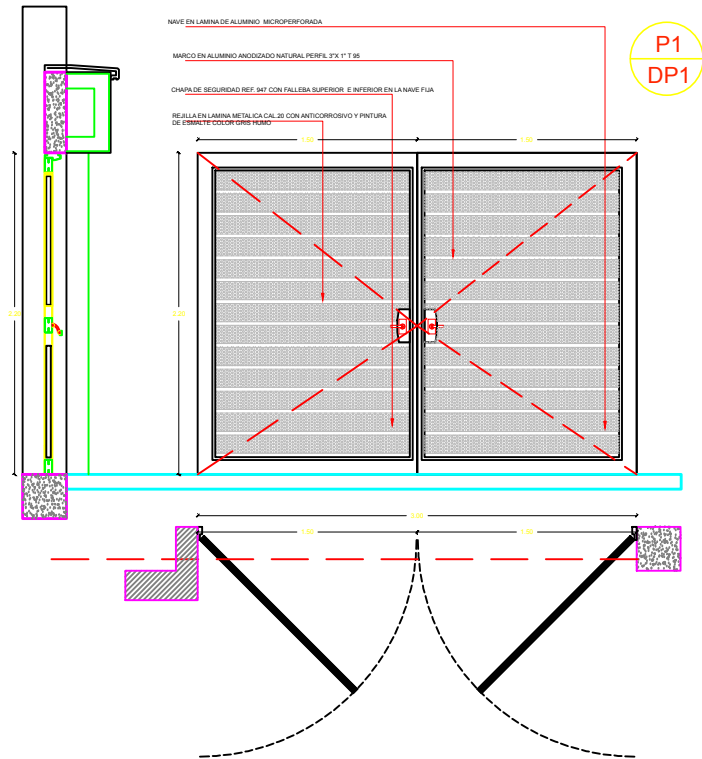

## 11 DETALLES PUERTAS

ESCALA: 1:20

### CUADRO DE PUERTAS

| CÓDIGO | CANTIDAD | DIMENSIÓN VANO<br>(Ancho x Alto) | UBICACIÓN |
|--------|----------|----------------------------------|-----------|
| P1     | 2        | 1.50 m. x 2.20 m.                | P1        |

## 12 DETALLES VENTANAS

ESCALA: 1:20

### CUADRO DE VENTANAS

| CÓDIGO | CANTIDAD | DIMENSIÓN VANO<br>(Ancho x Alto) | UBICACIÓN |
|--------|----------|----------------------------------|-----------|
| V1     | 2        | 0.40 m. x 4.00 m.                | P1        |
| V2     | 5        | 0.40 m. x 2.70m.                 | P1        |
| V3     | 2        | 3.00 m. x 0.40 m.                | P1        |

|                                                                 |                                                                  |                                           |            |                                         |               |                     |  |
|-----------------------------------------------------------------|------------------------------------------------------------------|-------------------------------------------|------------|-----------------------------------------|---------------|---------------------|--|
| LOCALIZACIÓN EN EL PROYECTO:                                    | DISEÑO ARQUITECTÓNICO:                                           | PROPIETARIO:                              | CONTENIDO: | DIBUJO:                                 | APROBACIONES: | FECHA:              |  |
| PLANTA DE ELECTRICA<br>UNIVERSIDAD TECNOLÓGICA<br>SECTOR JULITA | ARQUITECTO<br>CARLOS MAURICIO GIRALDO QUINTERO<br>MAT. A17041999 | OBRA<br>CASETA ELECTRICA SECTOR LA JULITA | DETALLES   | CARLOS MAURICIO GIRALDO<br>TEL. 3300103 |               | NOVIEMBRE 2018      |  |
|                                                                 |                                                                  |                                           |            | ESCALA<br>1:20                          |               | PLANO No.<br>A04/06 |  |