
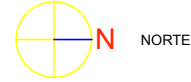


CONVENCIONES DE DIBUJO

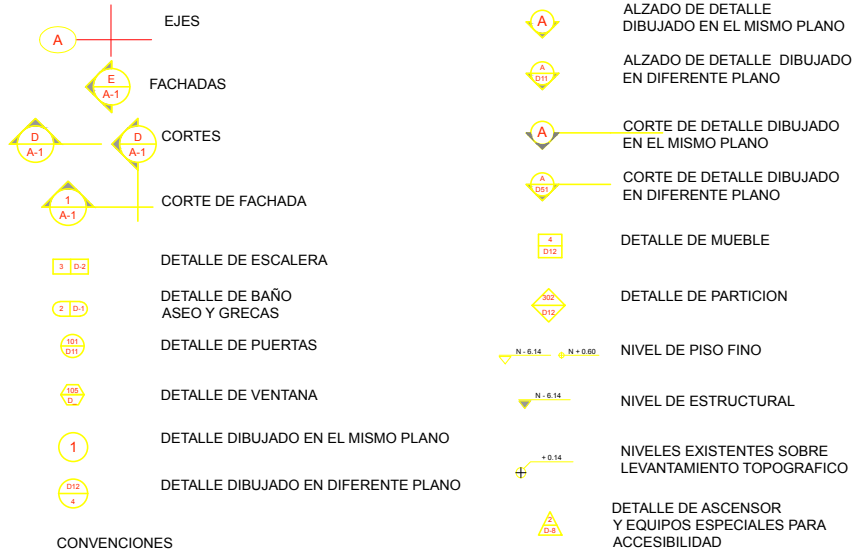


① PASO ESCALERA

3 TITULO DEL DETALLE

E SUBTITULO DEL DETALLE




ESPECIFICACIONES - en lo posible no usarlos para esta escala

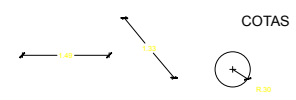


▽ SENTIDO CUBIERTA

✂ CORTE ESCALERA

CONVENCIONES	ACABADOS	EP	MURO EN ESTUCCO Y PINTURA
XX	MURS	MG	MURO EN GRANIPLAST PINTADO
XX	CIELORASO	CA	MURO EN CONCRETO ABUSARDADO
XX	ALTURA LIBRE - CIELO RASO	VN	GUARDAESCOCAS EN VINILO
XX	ALTURA PISO TIECHO	GF	GUARDAESCOCAS EN ALFOMBRA
XX	GUARDAESCOCOA	GD	GUARDAESCOCAS EN GRANITO PULIDO
XX	PISO	GM	GUARDAESCOCAS EN MARMOL
		CF	CIELORASO EN FIBRA DE VIDRIO
		CM	CIELORASO EN MALLA PARETE
		CD	CIELORASO EN DRYWALL
		AF	PISO EN ALFOMBRA
		BD	PISO EN BALDOSA DE GRANITO
		M	PISO EN MARMOL SIMILAR AL EXISTENTE
		PG	PISO EN GRANITO LAVADO
		PP	PISO EN GRANITO PULIDO

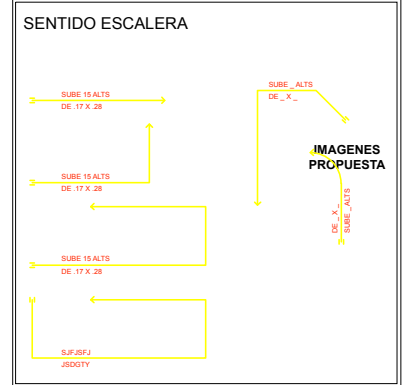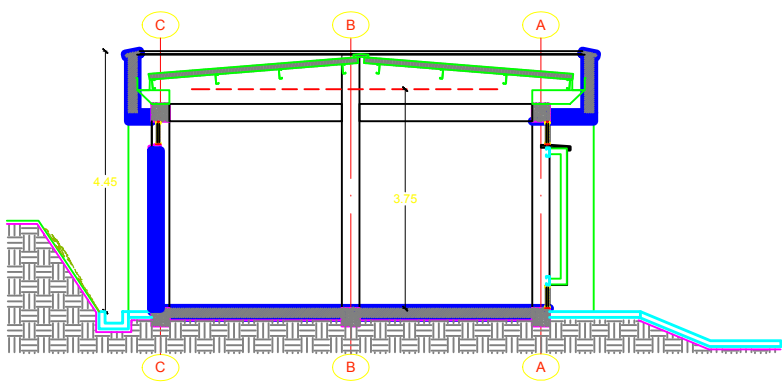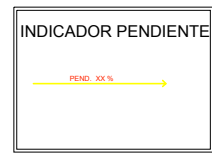

ACHURADOS

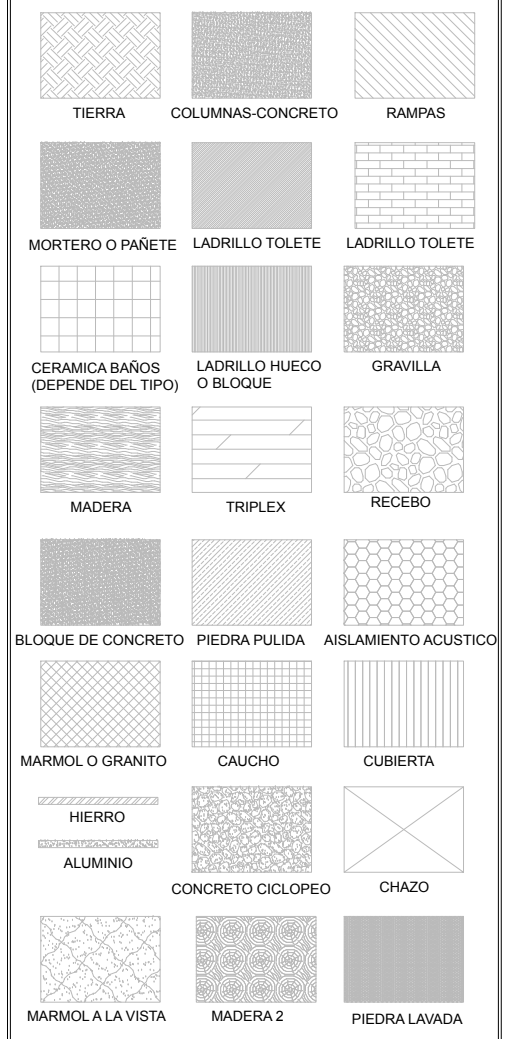

LOCALIZACION EN EL PROYECTO:	DISEÑO ARQUITECTONICO:	OBRA	TEL: 320163	FECHA	PLANO No.
PLANTA DE ELECTRICA UNIVERSIDAD TECNOLÓGICA SECTOR JULITA	ARQUITECTO CARLOS MAURICIO GIRALDO QUINTERO MAT. A17041999	CASETA	ESCALA 1:50	NOVIEMBRE 2018	A05/06