


13 PLANTA GENERAL GRAL
ESCALA: 1:125

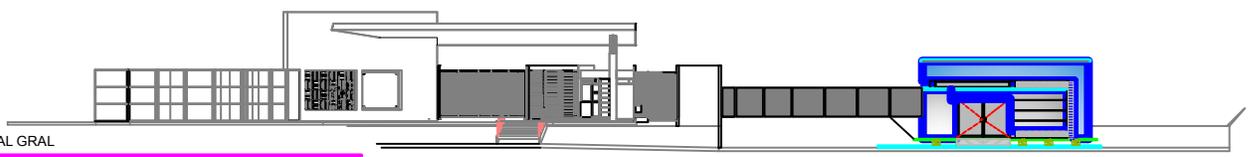

14 FACHADA GENERAL GRAL
ESCALA: 1:125

LOCALIZACION EN EL PROYECTO PLANTA DE ELECTRICA UNIVERSIDAD TECNOLÓGICA SECTOR JULITA	DISEÑO ARQUITECTÓNICO ARQUITECTO CARLOS MAURICIO GIRALDO QUINTERO BAC. 417041989	SUBIA CASETA ELECTRICA SECTOR LA JULITA	Localización General Entorno Porteria	ESCALA 1:125	FECHA NOVIEMBRE 2016 PLANO NO. A06/06	
---	--	---	---	------------------------	--	--