
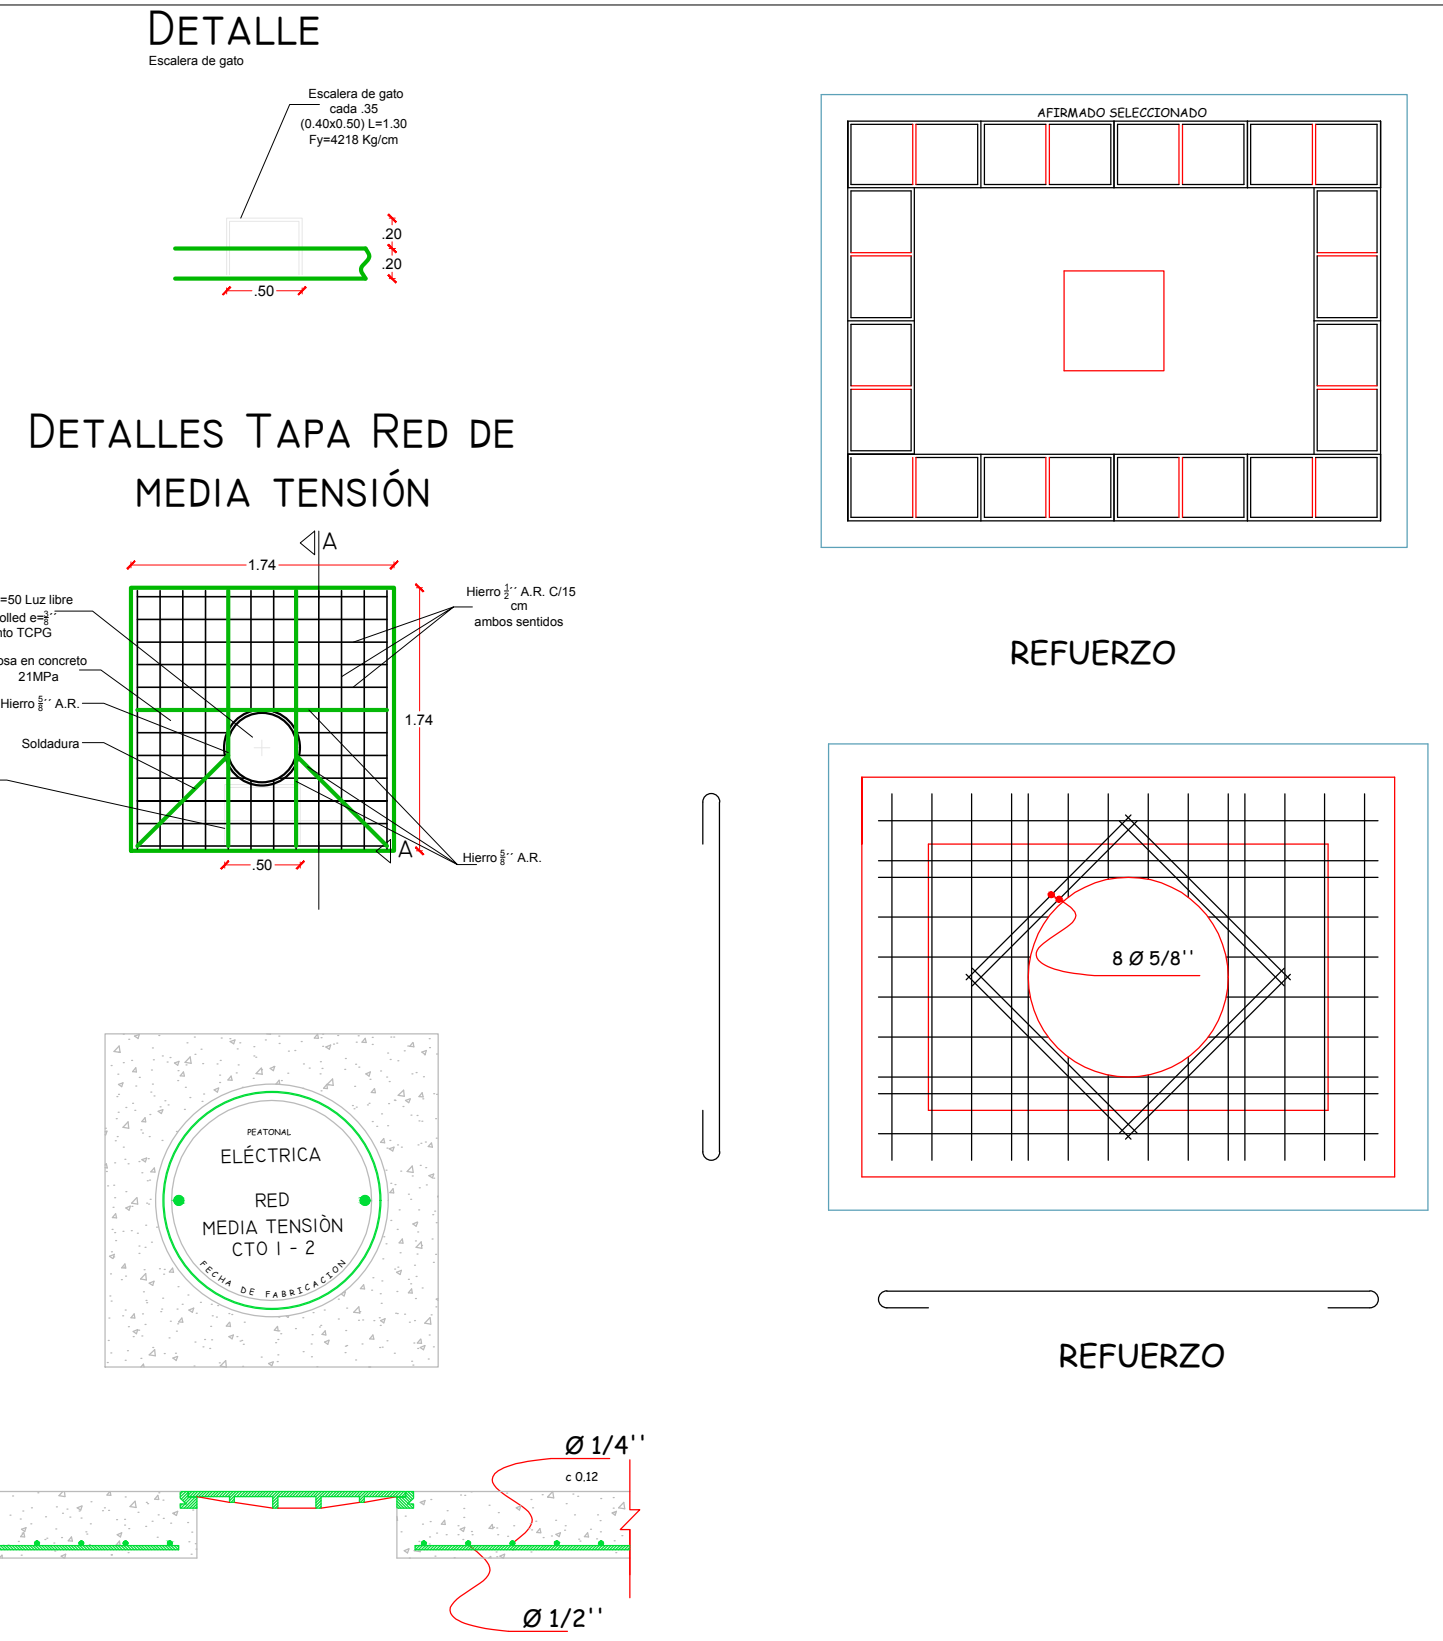
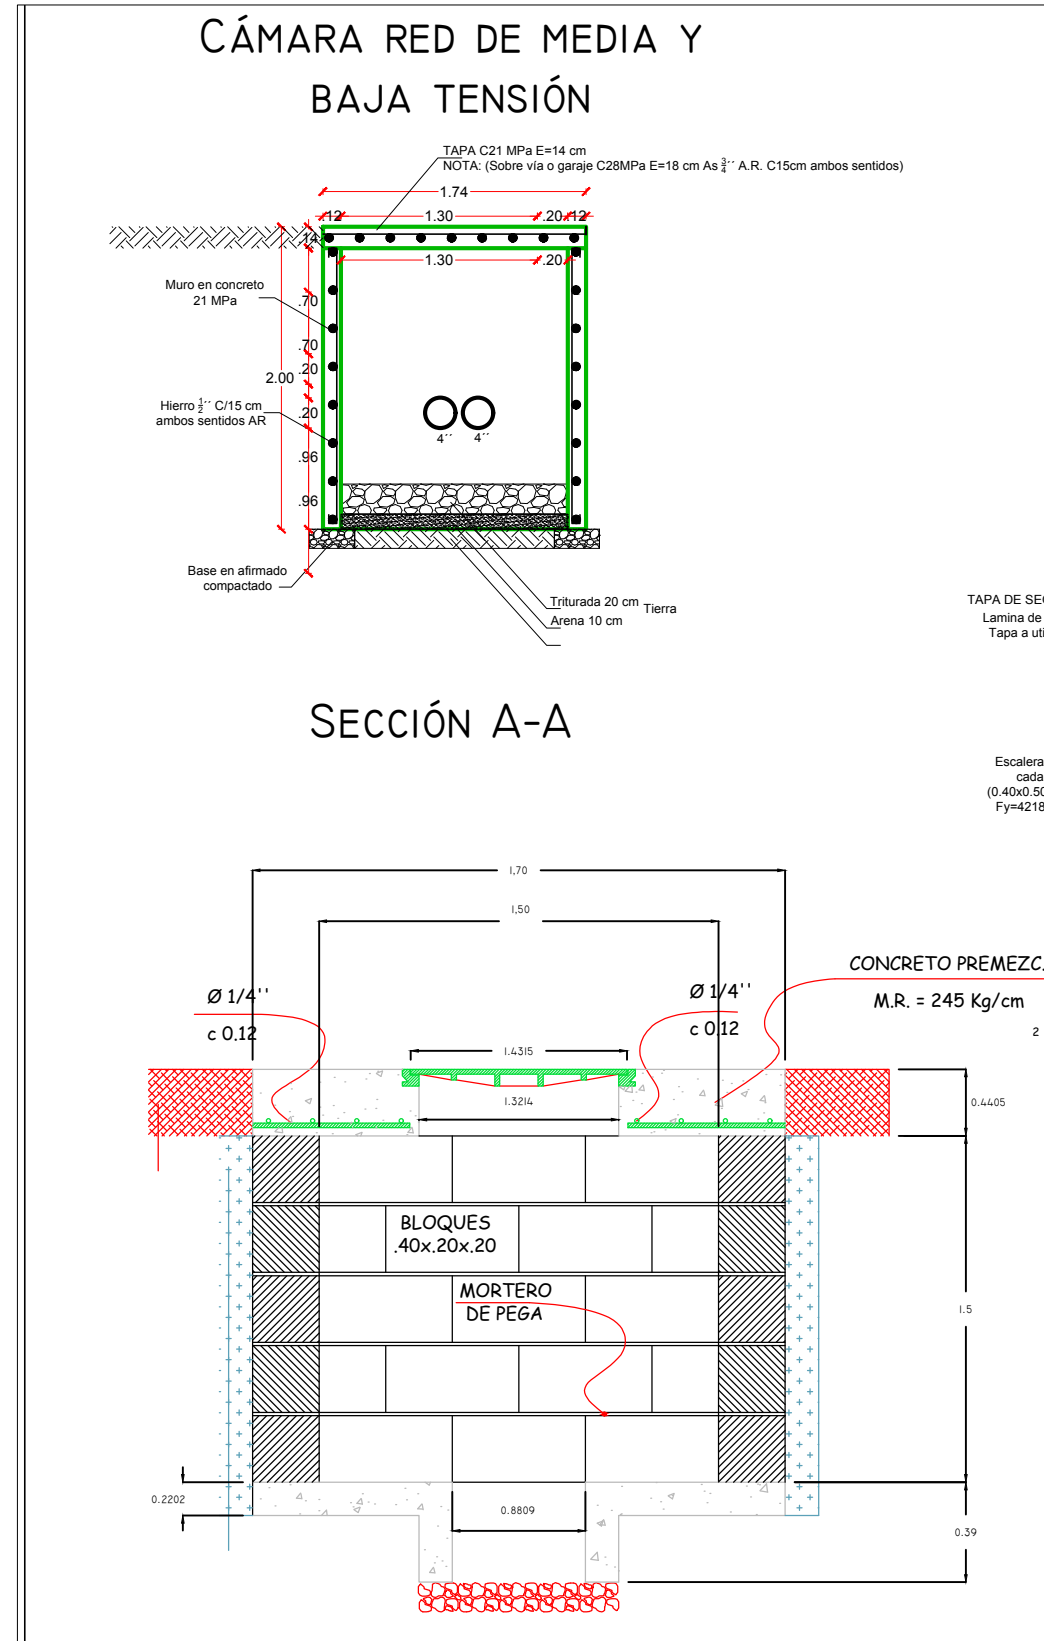
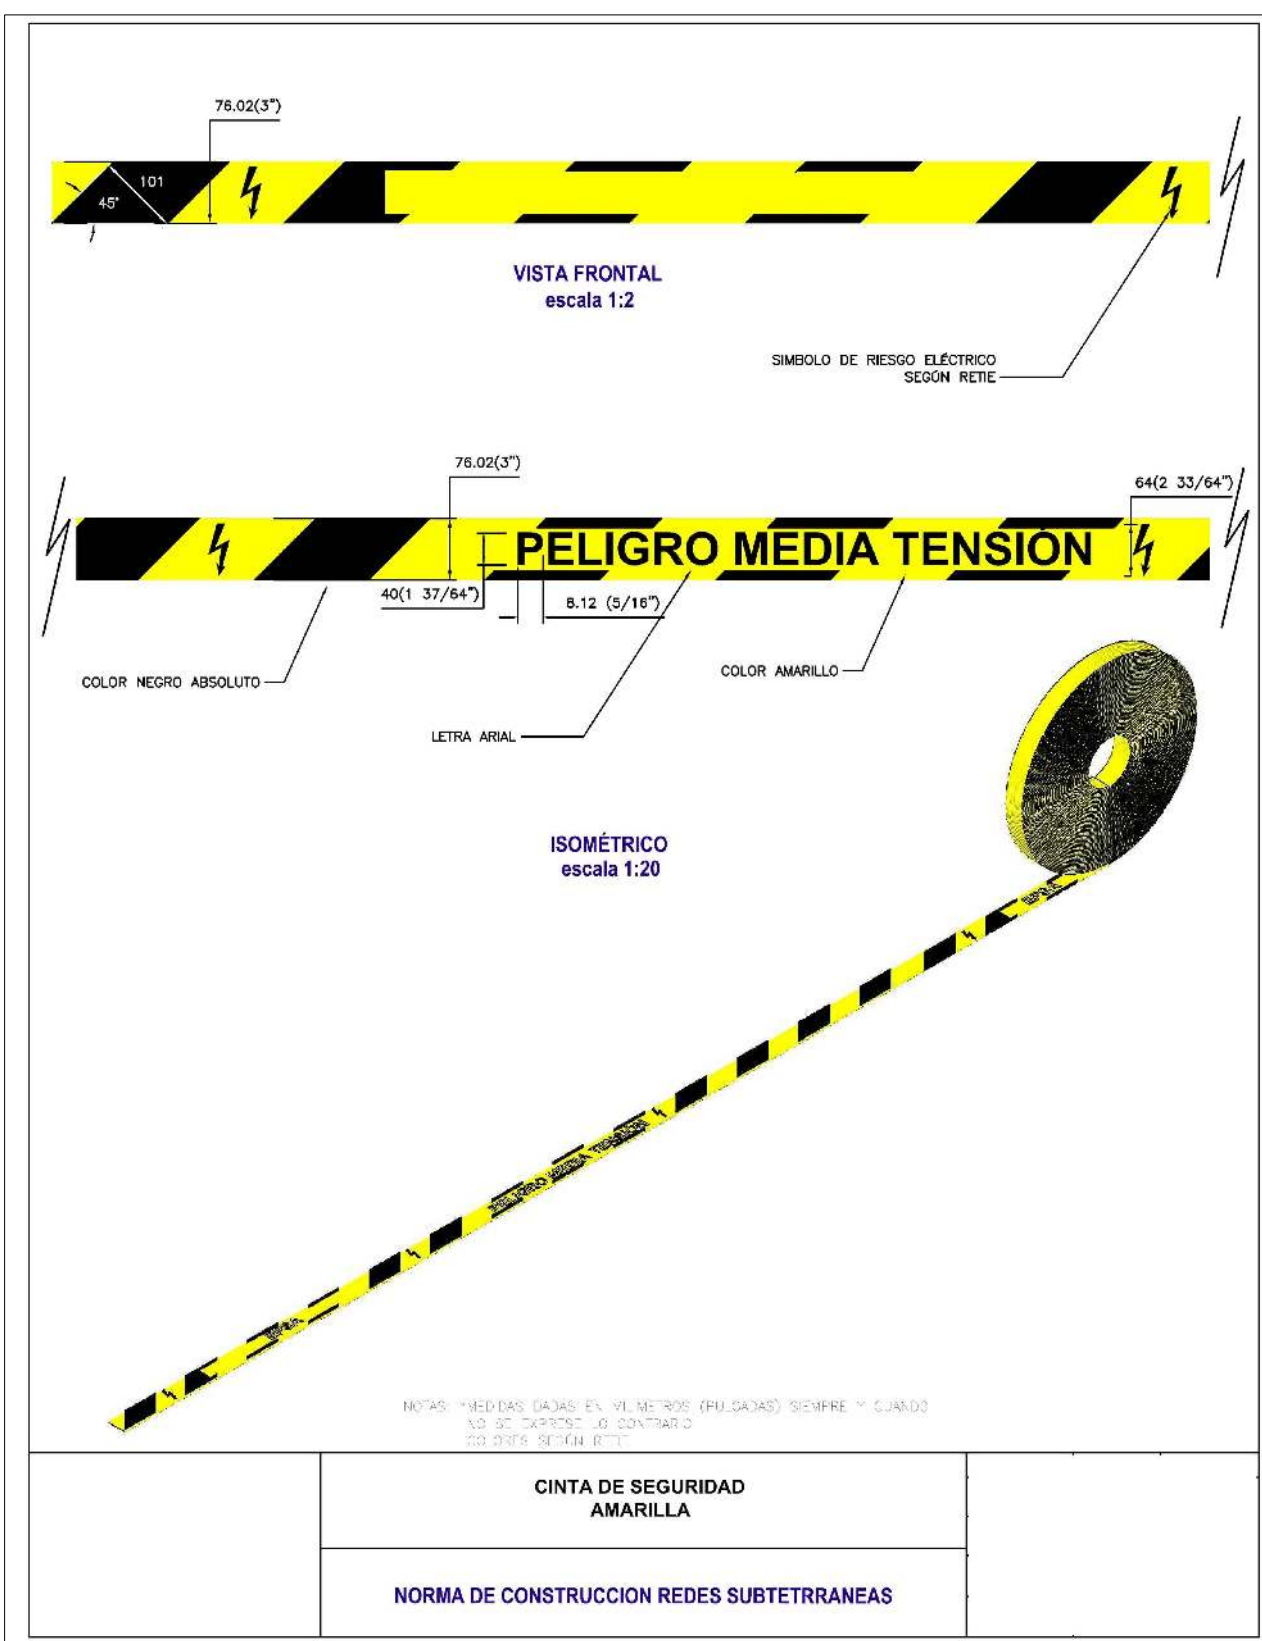
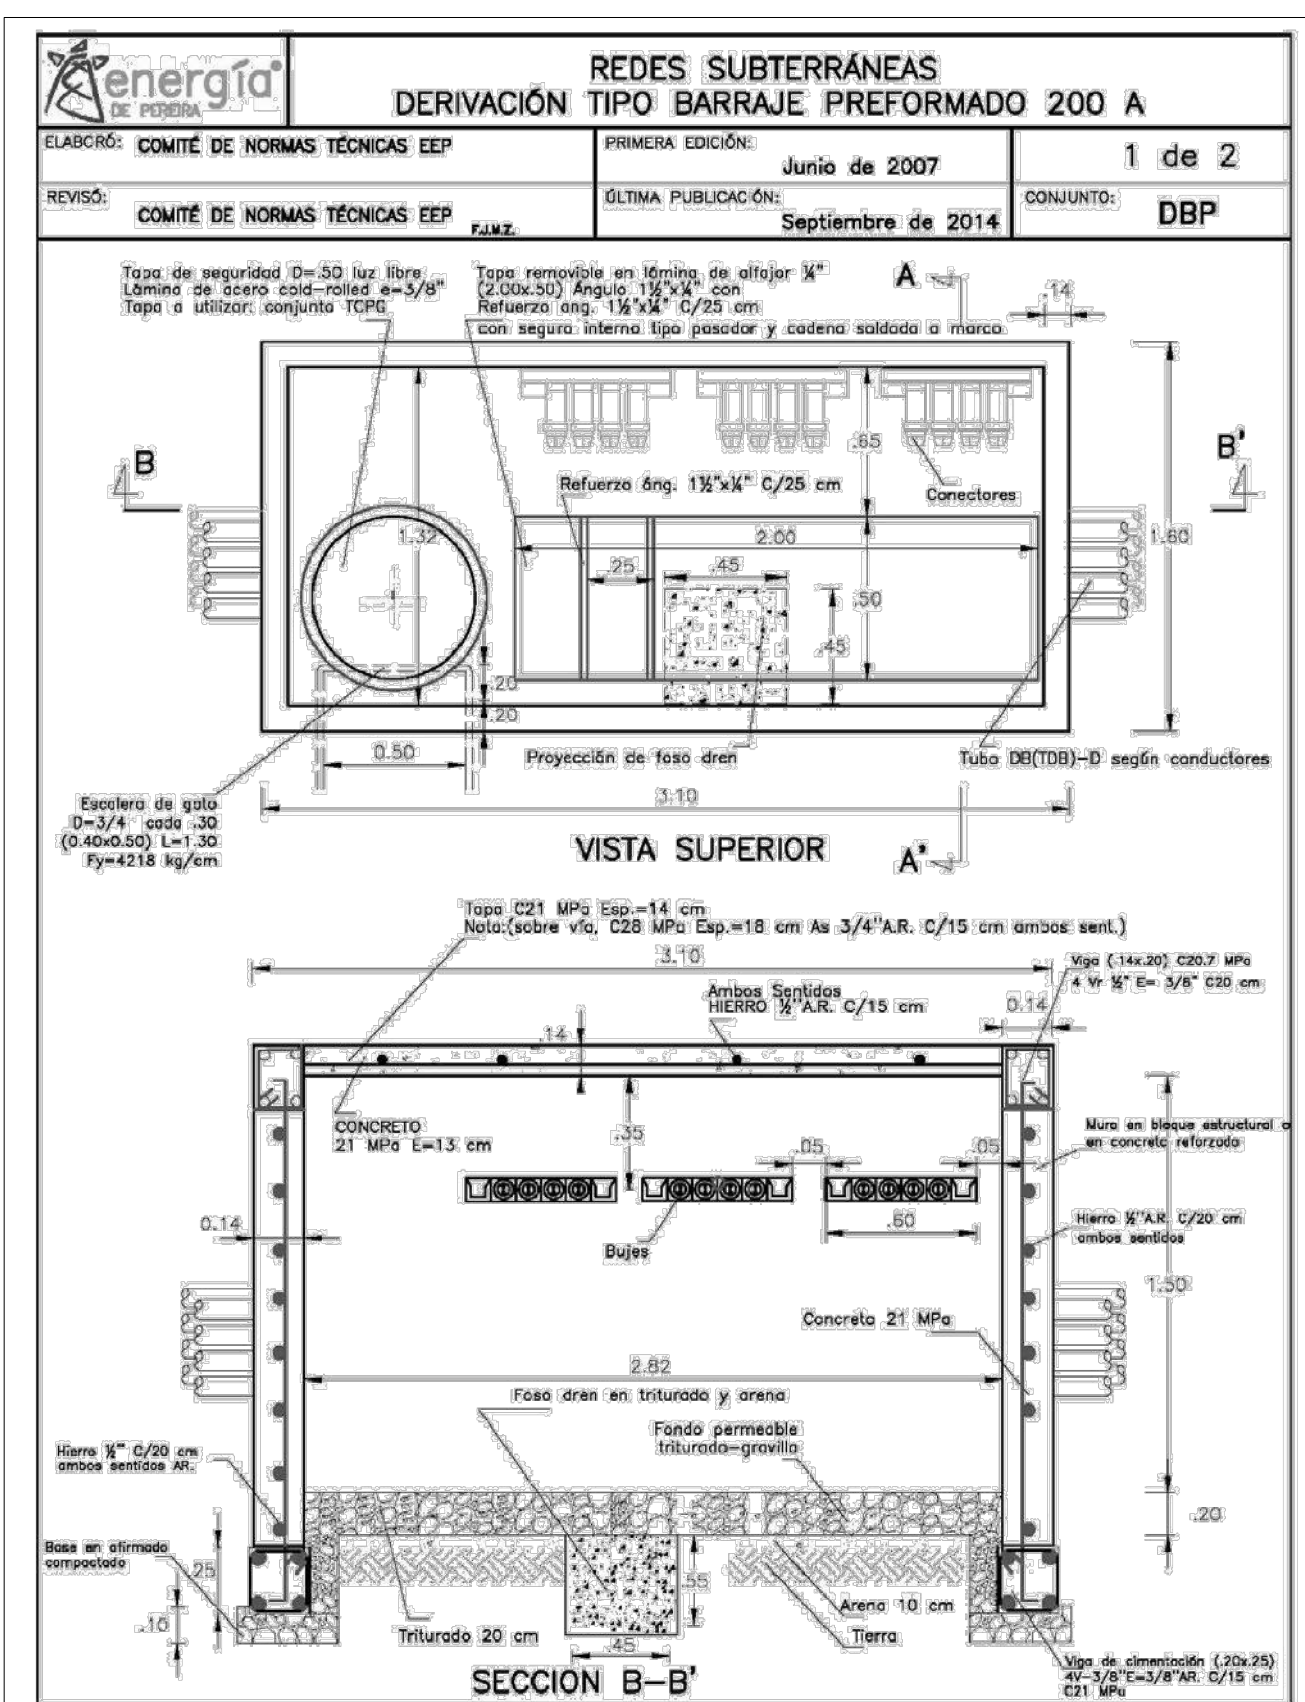
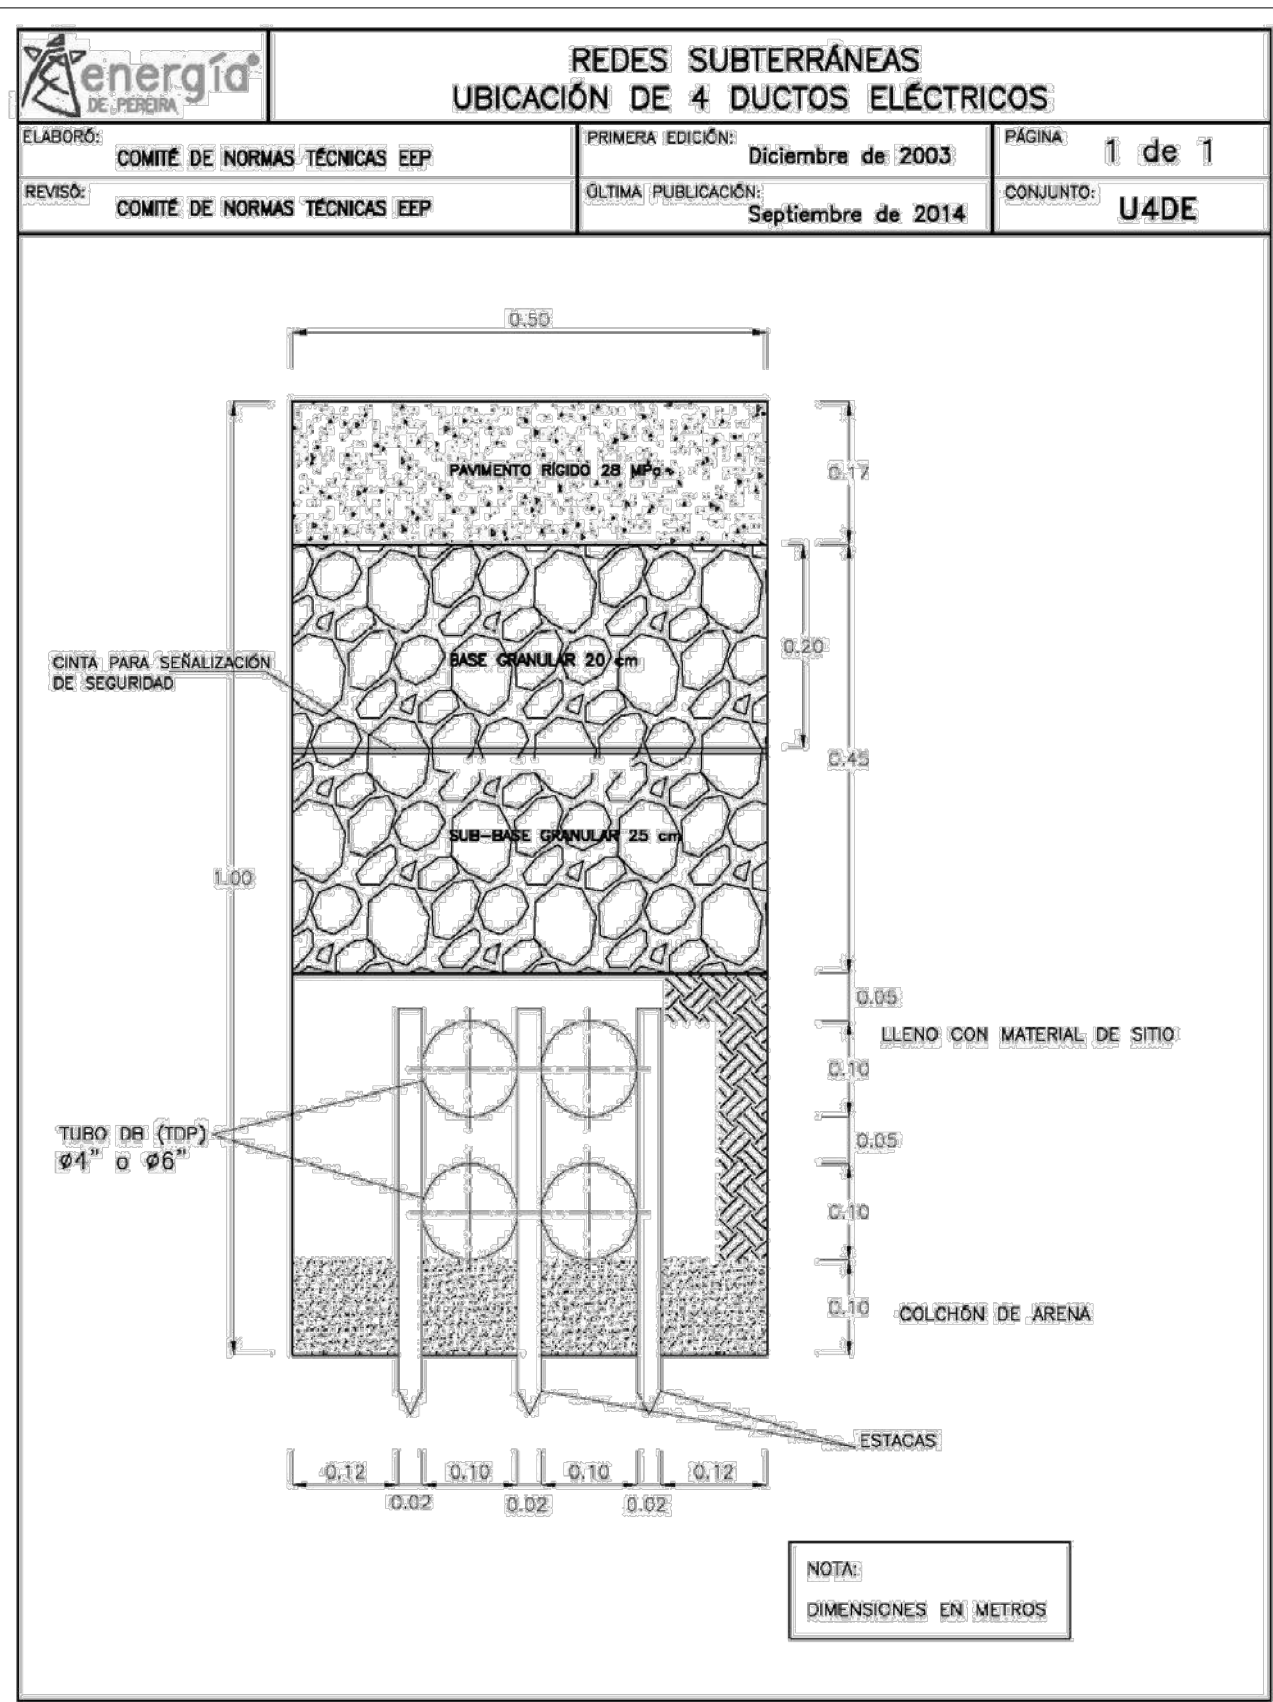


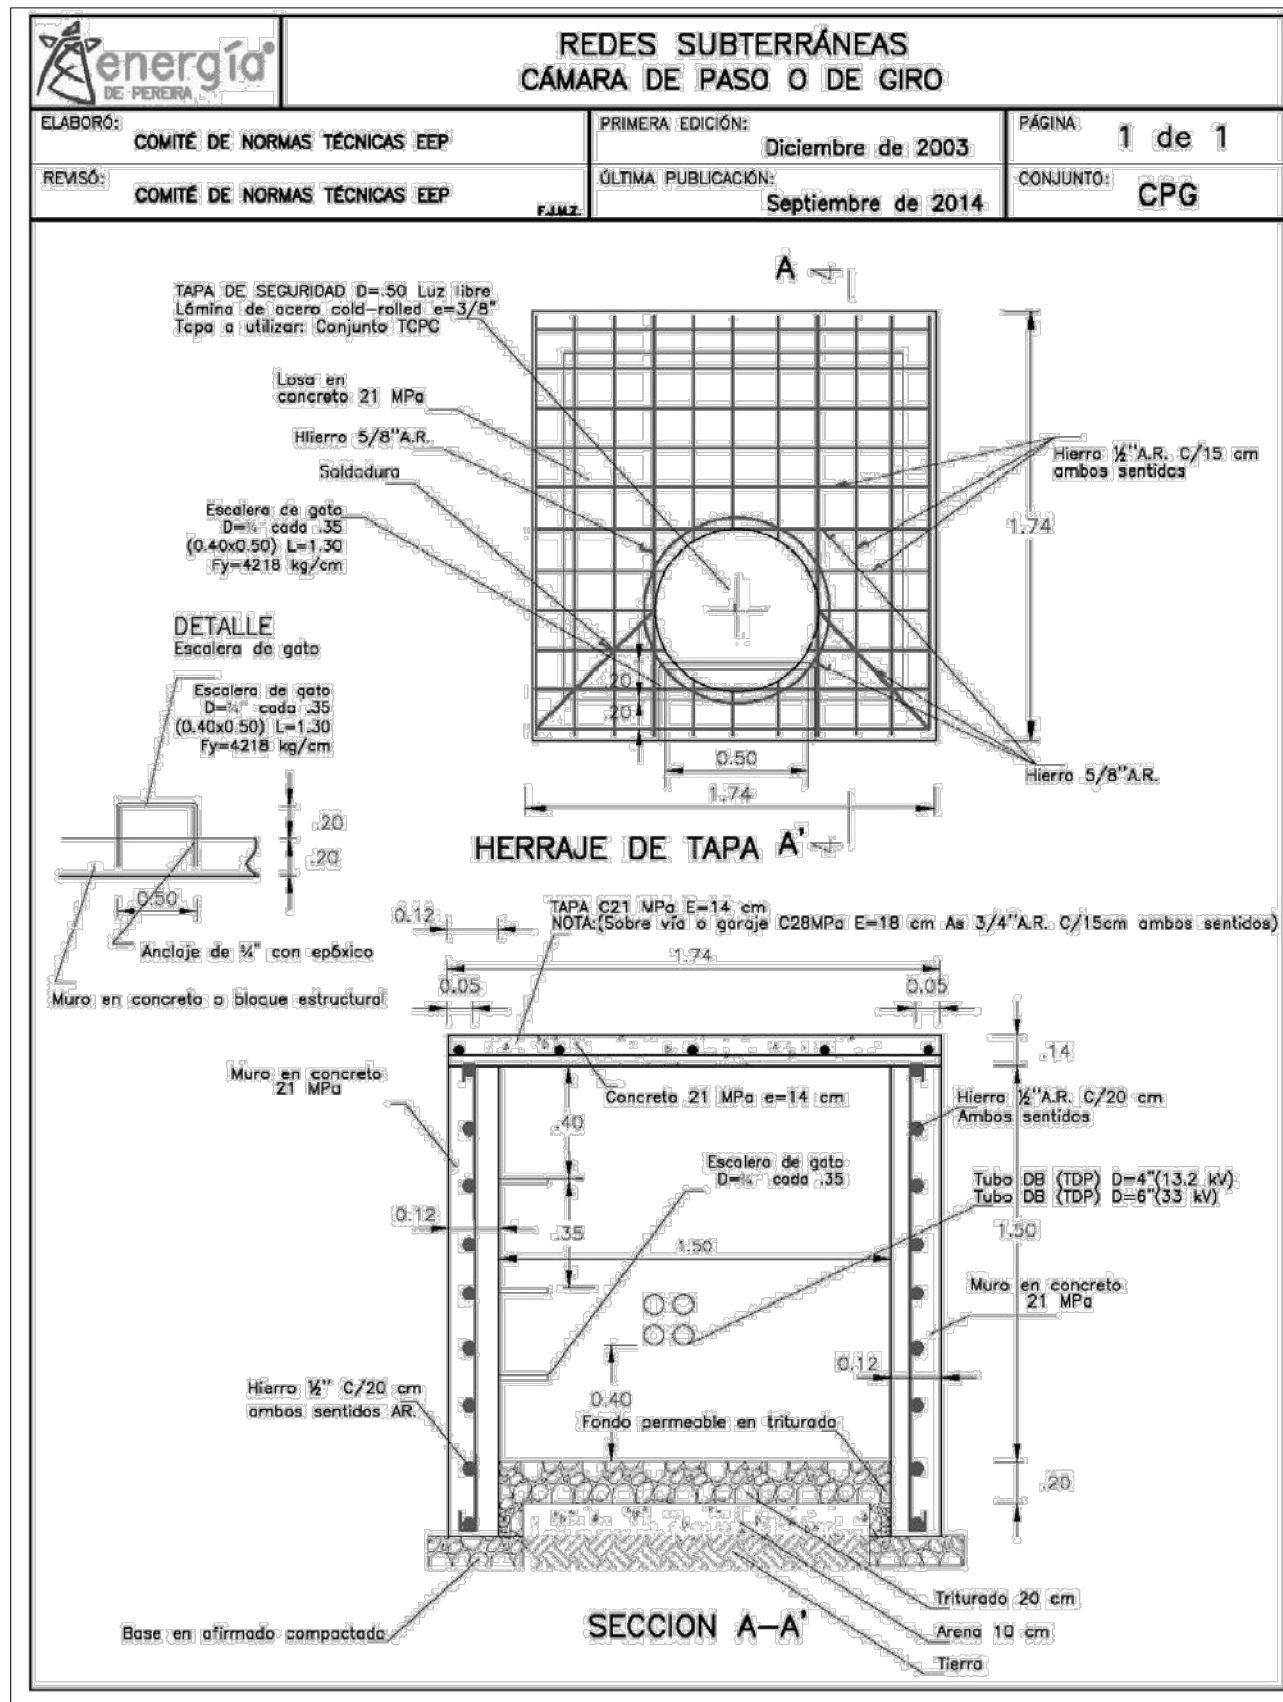

LOCALIZACION EN EL PROYECTO:

Subestación eléctrica
Universidad Tecnológica de Pereira
Sector la Julita

DISEÑO ELÉCTRICO:

INGENIERO ELECTRICISTA
Nestor Fabio Garcia Agudelo

ARCHIVO:

DETALLES obras civiles 22 Marzo.dwg

OBRA

RED DE MEDIA Y BAJA TENSIÓN

VERSION

01

ESCALA

1:50

MODIFICACIONES

NOVIEMBRE 2018

FECHA

Noviembre 2018

PLANO No.

E01/01



UTP